


PLAN CADASTRAL
JUDEȚ BRĂILA, UAT VICTORIA
Sectorul Cadastral 17
Spre publicare
Scara 1:2000
Sistem de proiecție "STEREO '70"
- Planșa 4 -

Schița de racordare a planșelor

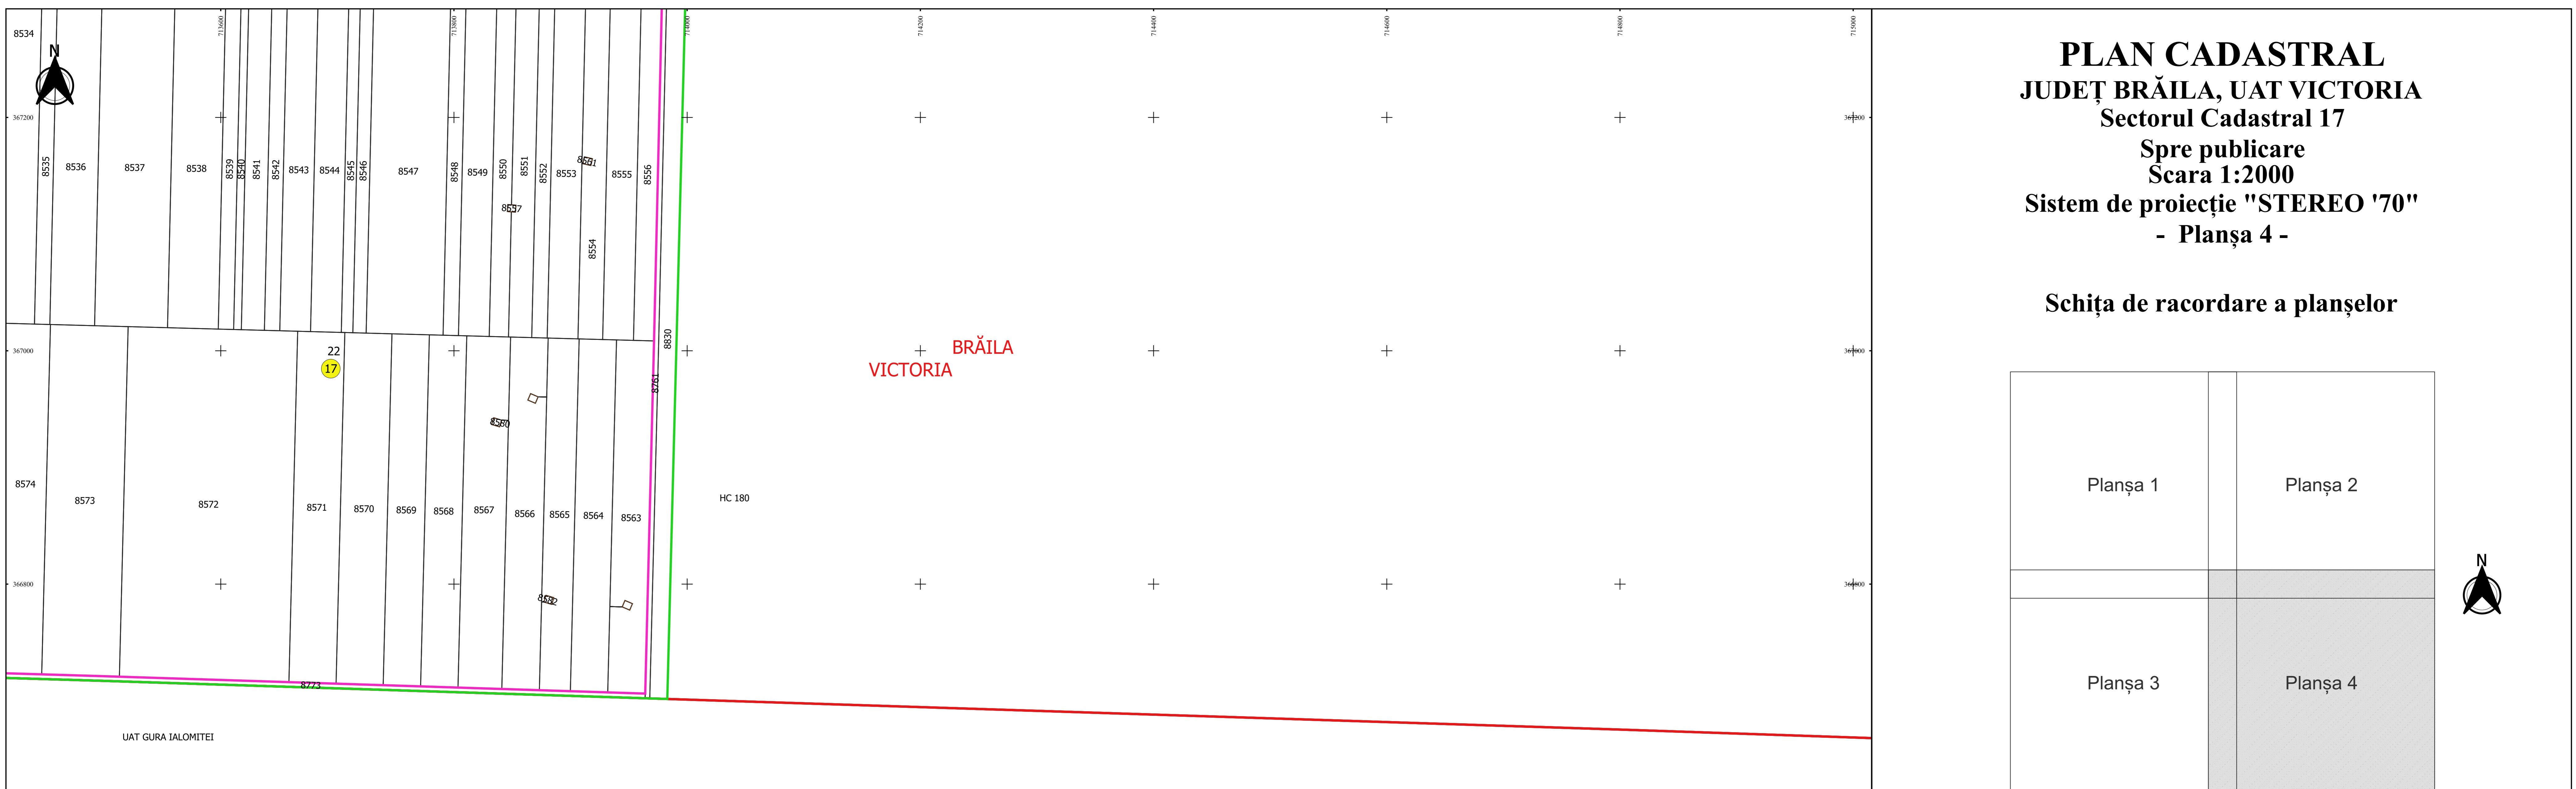

Legendă	
Limită sector	
Limită UAT	
Limită intravilan	
Limită imobil	
Limită construcții	
Limită tarla	
Număr sector	
8650 Număr imobil	
8821-C1 Număr construcții	
27 Număr tarla	
DE 211 Toponimie	

Schița dispernării sectorului cadastral

