



PLAN CADASTRAL AL INTRAVILANULUI
JUDEȚ BRĂILA, UAT VICTORIA, LOC. MIHAI BRAVU

Sectorul Cadastral 0,9,10

Spre publicare


Scara 1:1000

Sistem de proiecție "STEREO '70"

- Planșa 2 -

Schița de racordare a planșelor


Planșa 1	Planșa 2
Planșa 3	Planșa 4
Planșa 5	Planșa 6

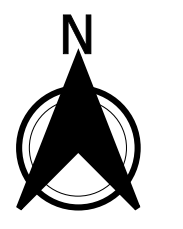

Legendă

- Limită sector
- Limită UAT
- Limită intravilan
- Limită imobil
- Limită construcții
- Limită cvartal
- 10 Număr sector
- 23 Număr administrativ
- 12410 ID imobil
- C1 Cod construcții
- 23/1 Număr cvartal
- MIHAI BRAVU Toponimie

Schița dispunerii sectorului cadastral

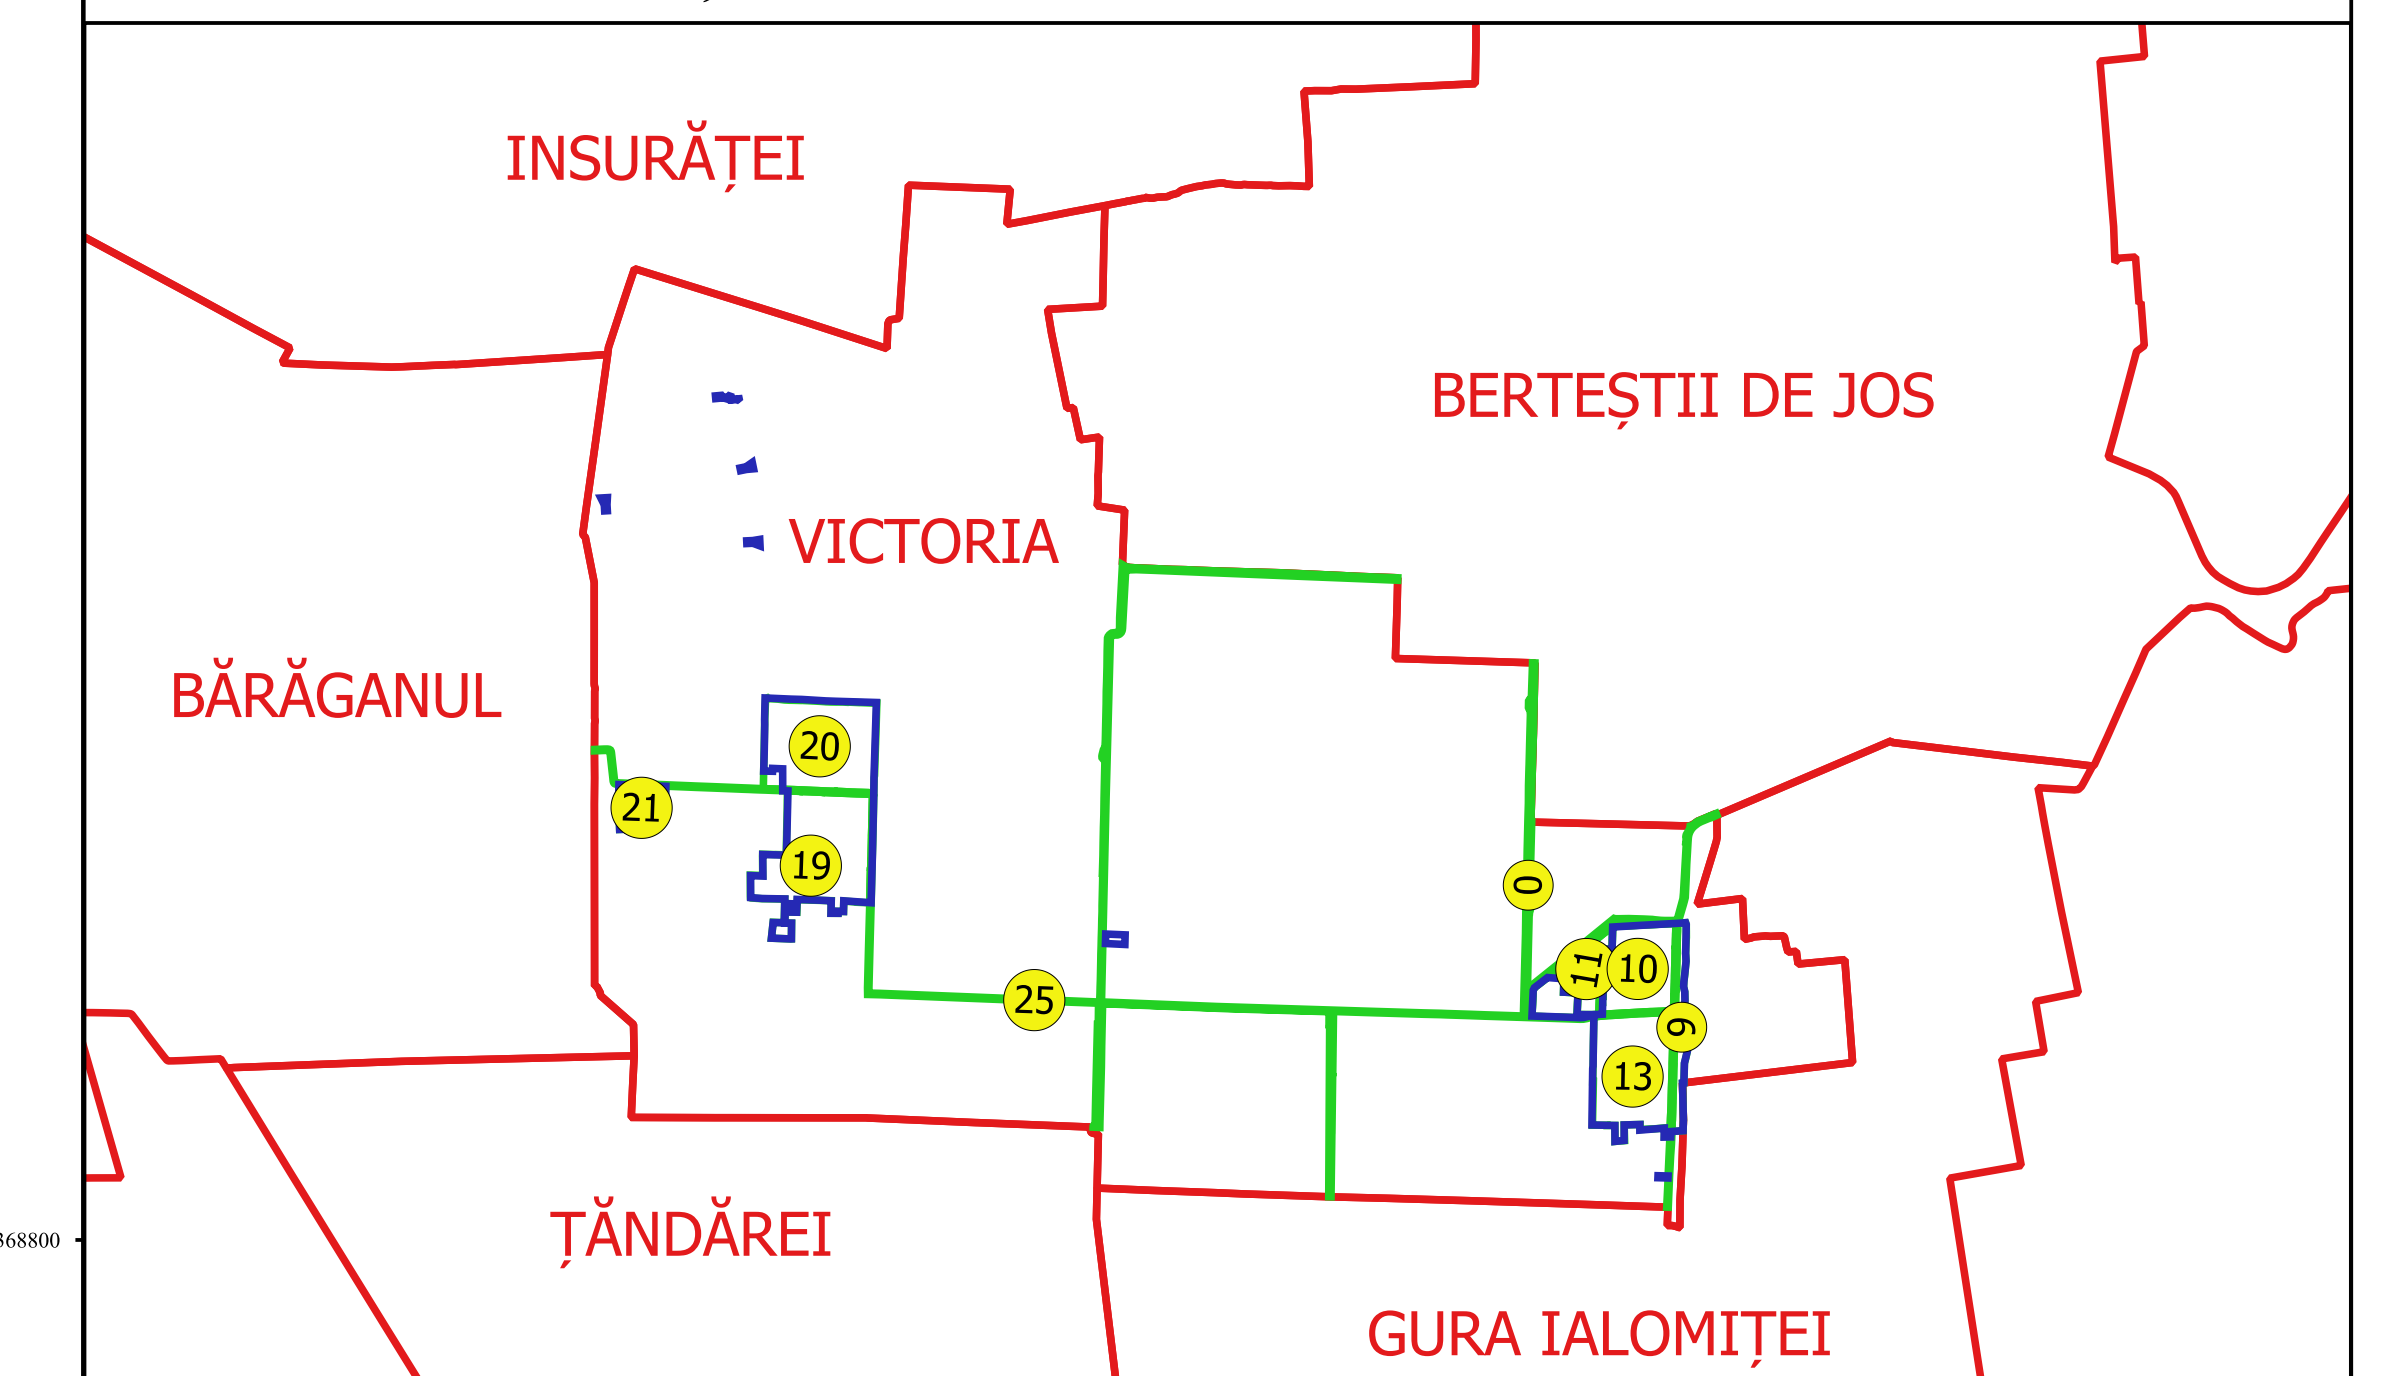

Director
 Ing. GEORGHE ALEXANDRU
 Ing. VESELIU ALEXANDRU