

368000 +

+

+

367800 +

+

+

367600 +

+


+

367400 +

+



+

MIHAI BRAVU

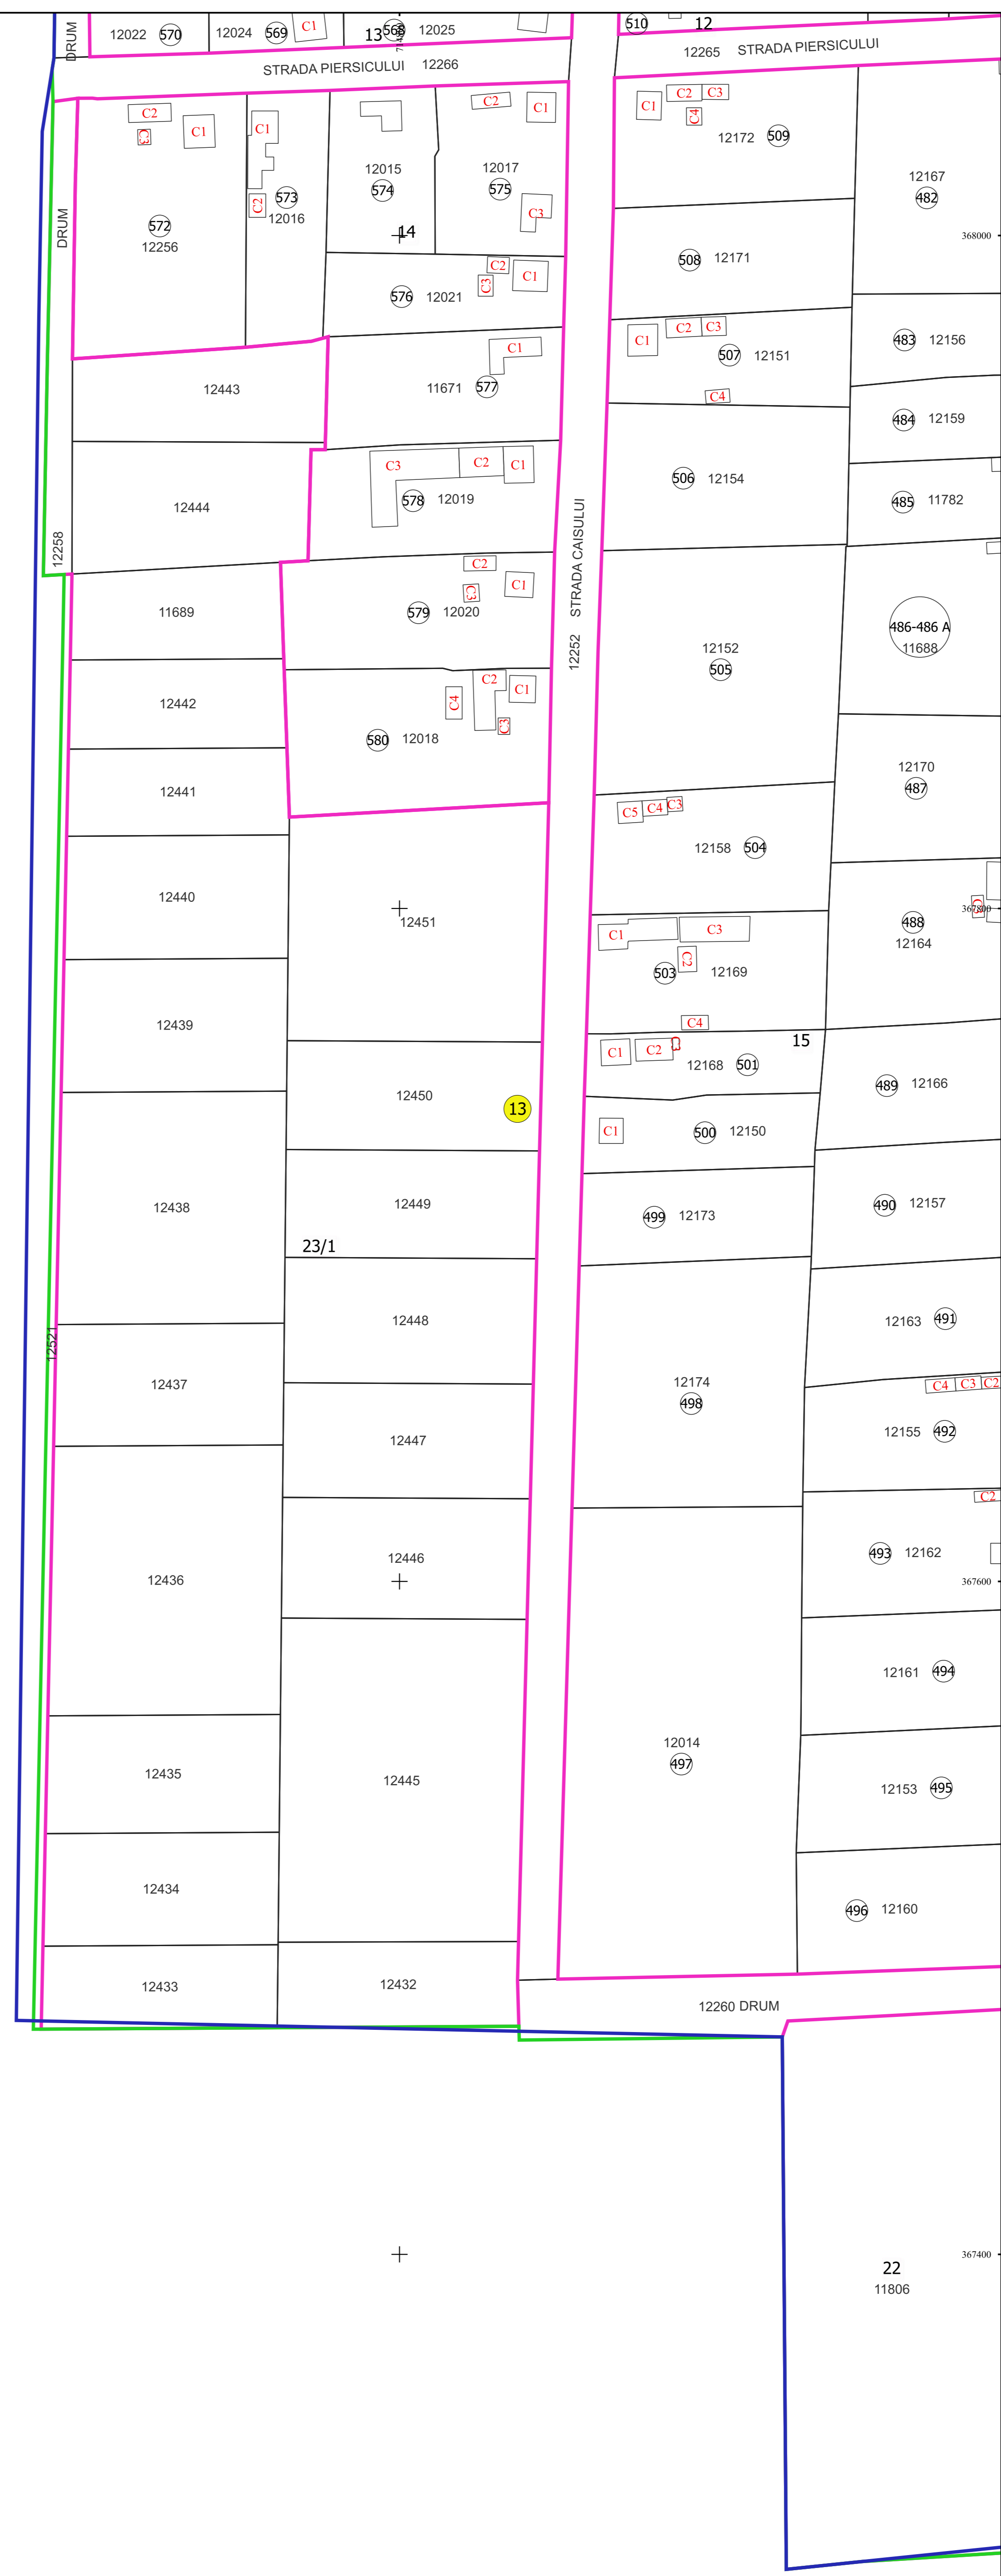


**PLAN CADASTRAL AL INTRAVILANULUI**  
**JUDEȚ BRĂILA, UAT VICTORIA, LOC. MIHAI BRAVU**  
 Sectorul Cadastral 13  
 Spre publicare  
 Scara 1:1000  
 Sistem de proiecție "STEREO '70"  
 - Planșa 5 -

**Schița de racordare a planșelor**

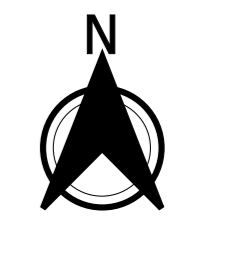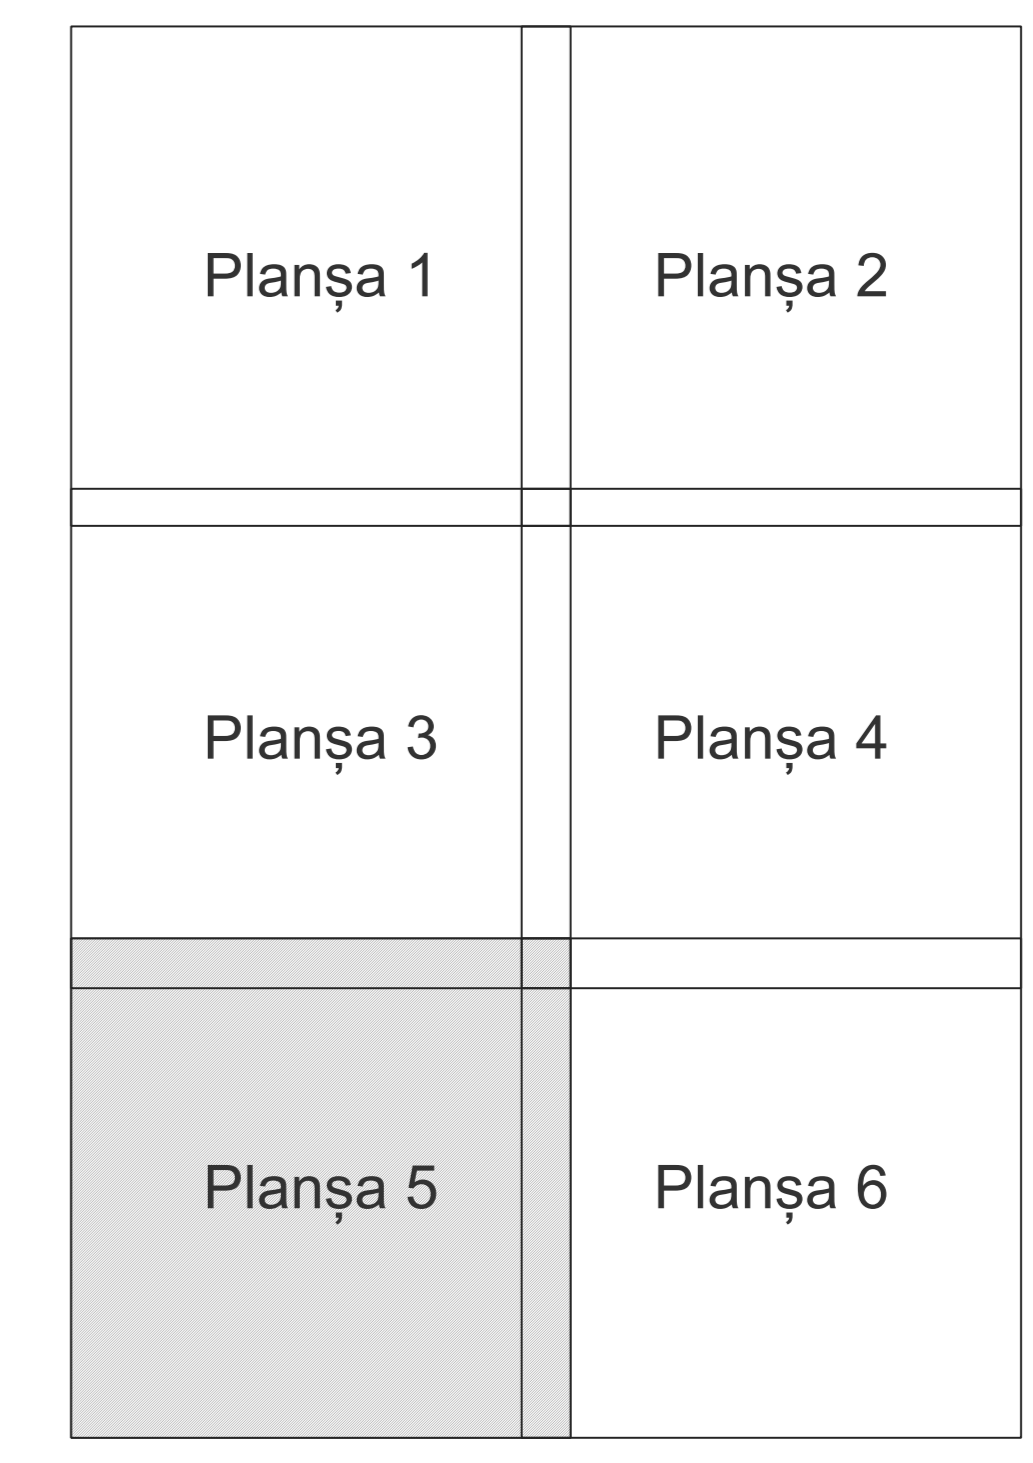

- Legendă**
- Limită sector
  - Limită UAT
  - Limită intravilan
  - Limită imobil
  - Limită construcții
  - Limită cvartal
  - 10 Număr sector
  - 23 Număr administrativ
  - 12410 ID imobil
  - C1 Cod construcții
  - 23/1 Număr cvartal
  - MIHAI BRAVU Toponimie

**Schița dispunerii sectorului cadastral**

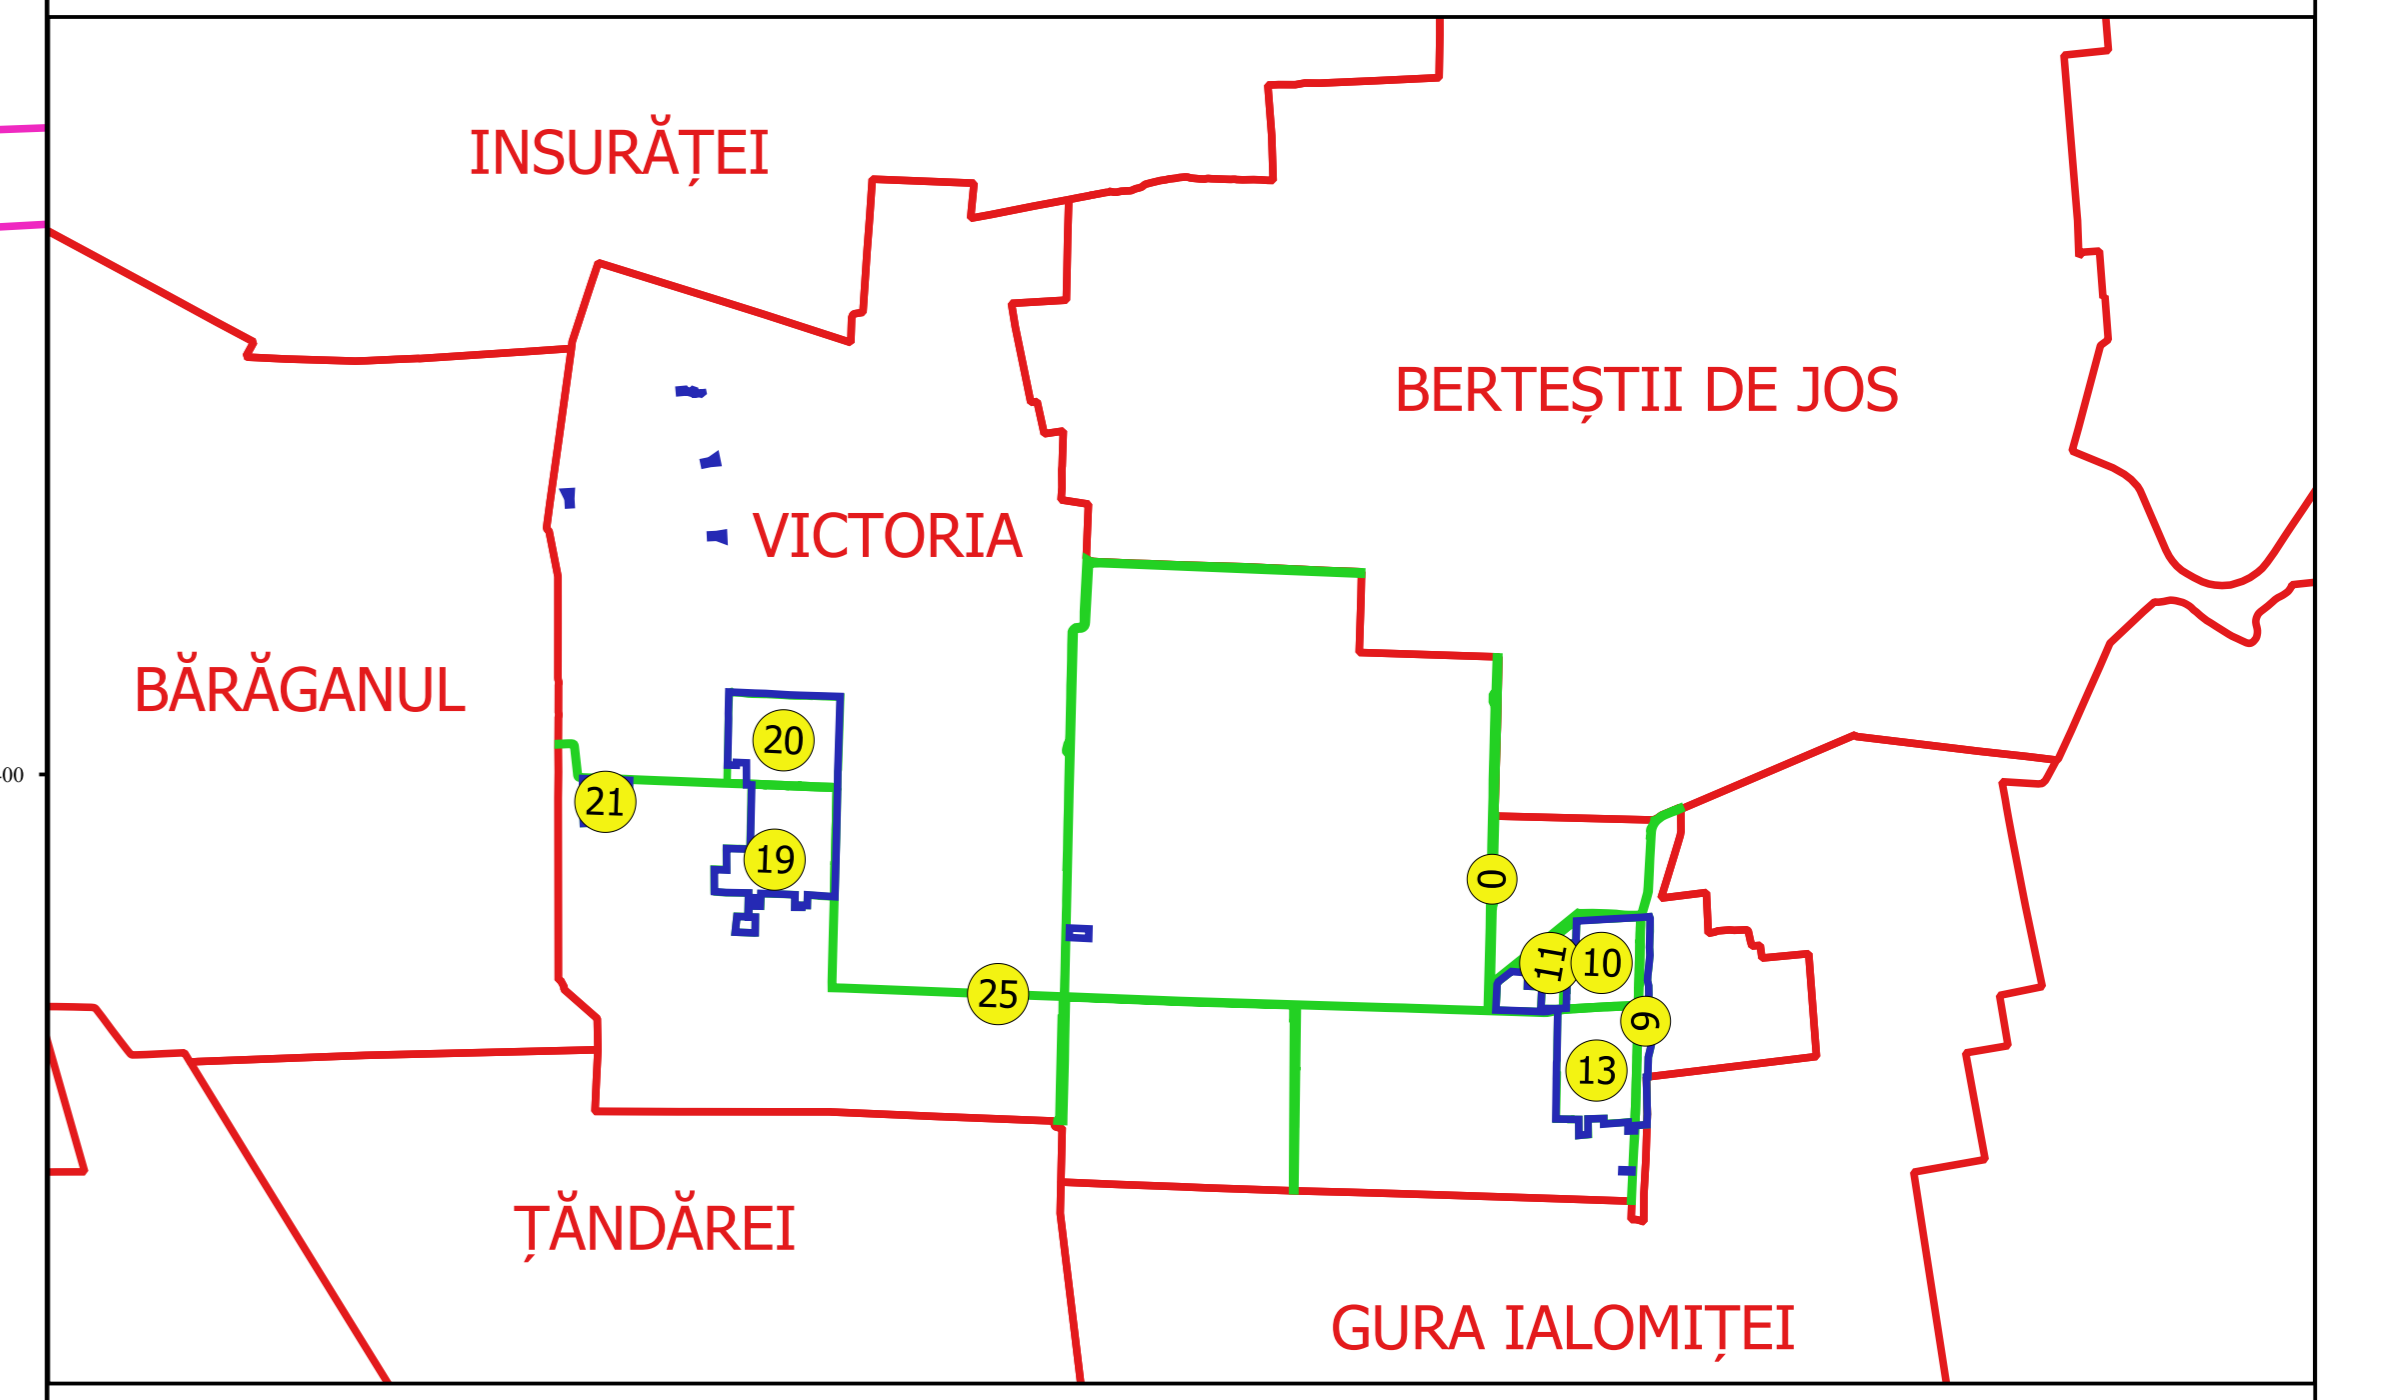

Execuție  
 în SCURT-CADASTRU  
 de către  
 ing. VESSELIN ALEXANDRU  
 08/2014