



PLAN CADASTRAL
JUDEȚ BRĂILA, UAT VICTORIA
Sectorul Cadastral 0
Spre publicare
Scara 1:2000
Sistem de proiecție "STEREO '70"
- Planșa 13 -

Schița de racordare a planșelor

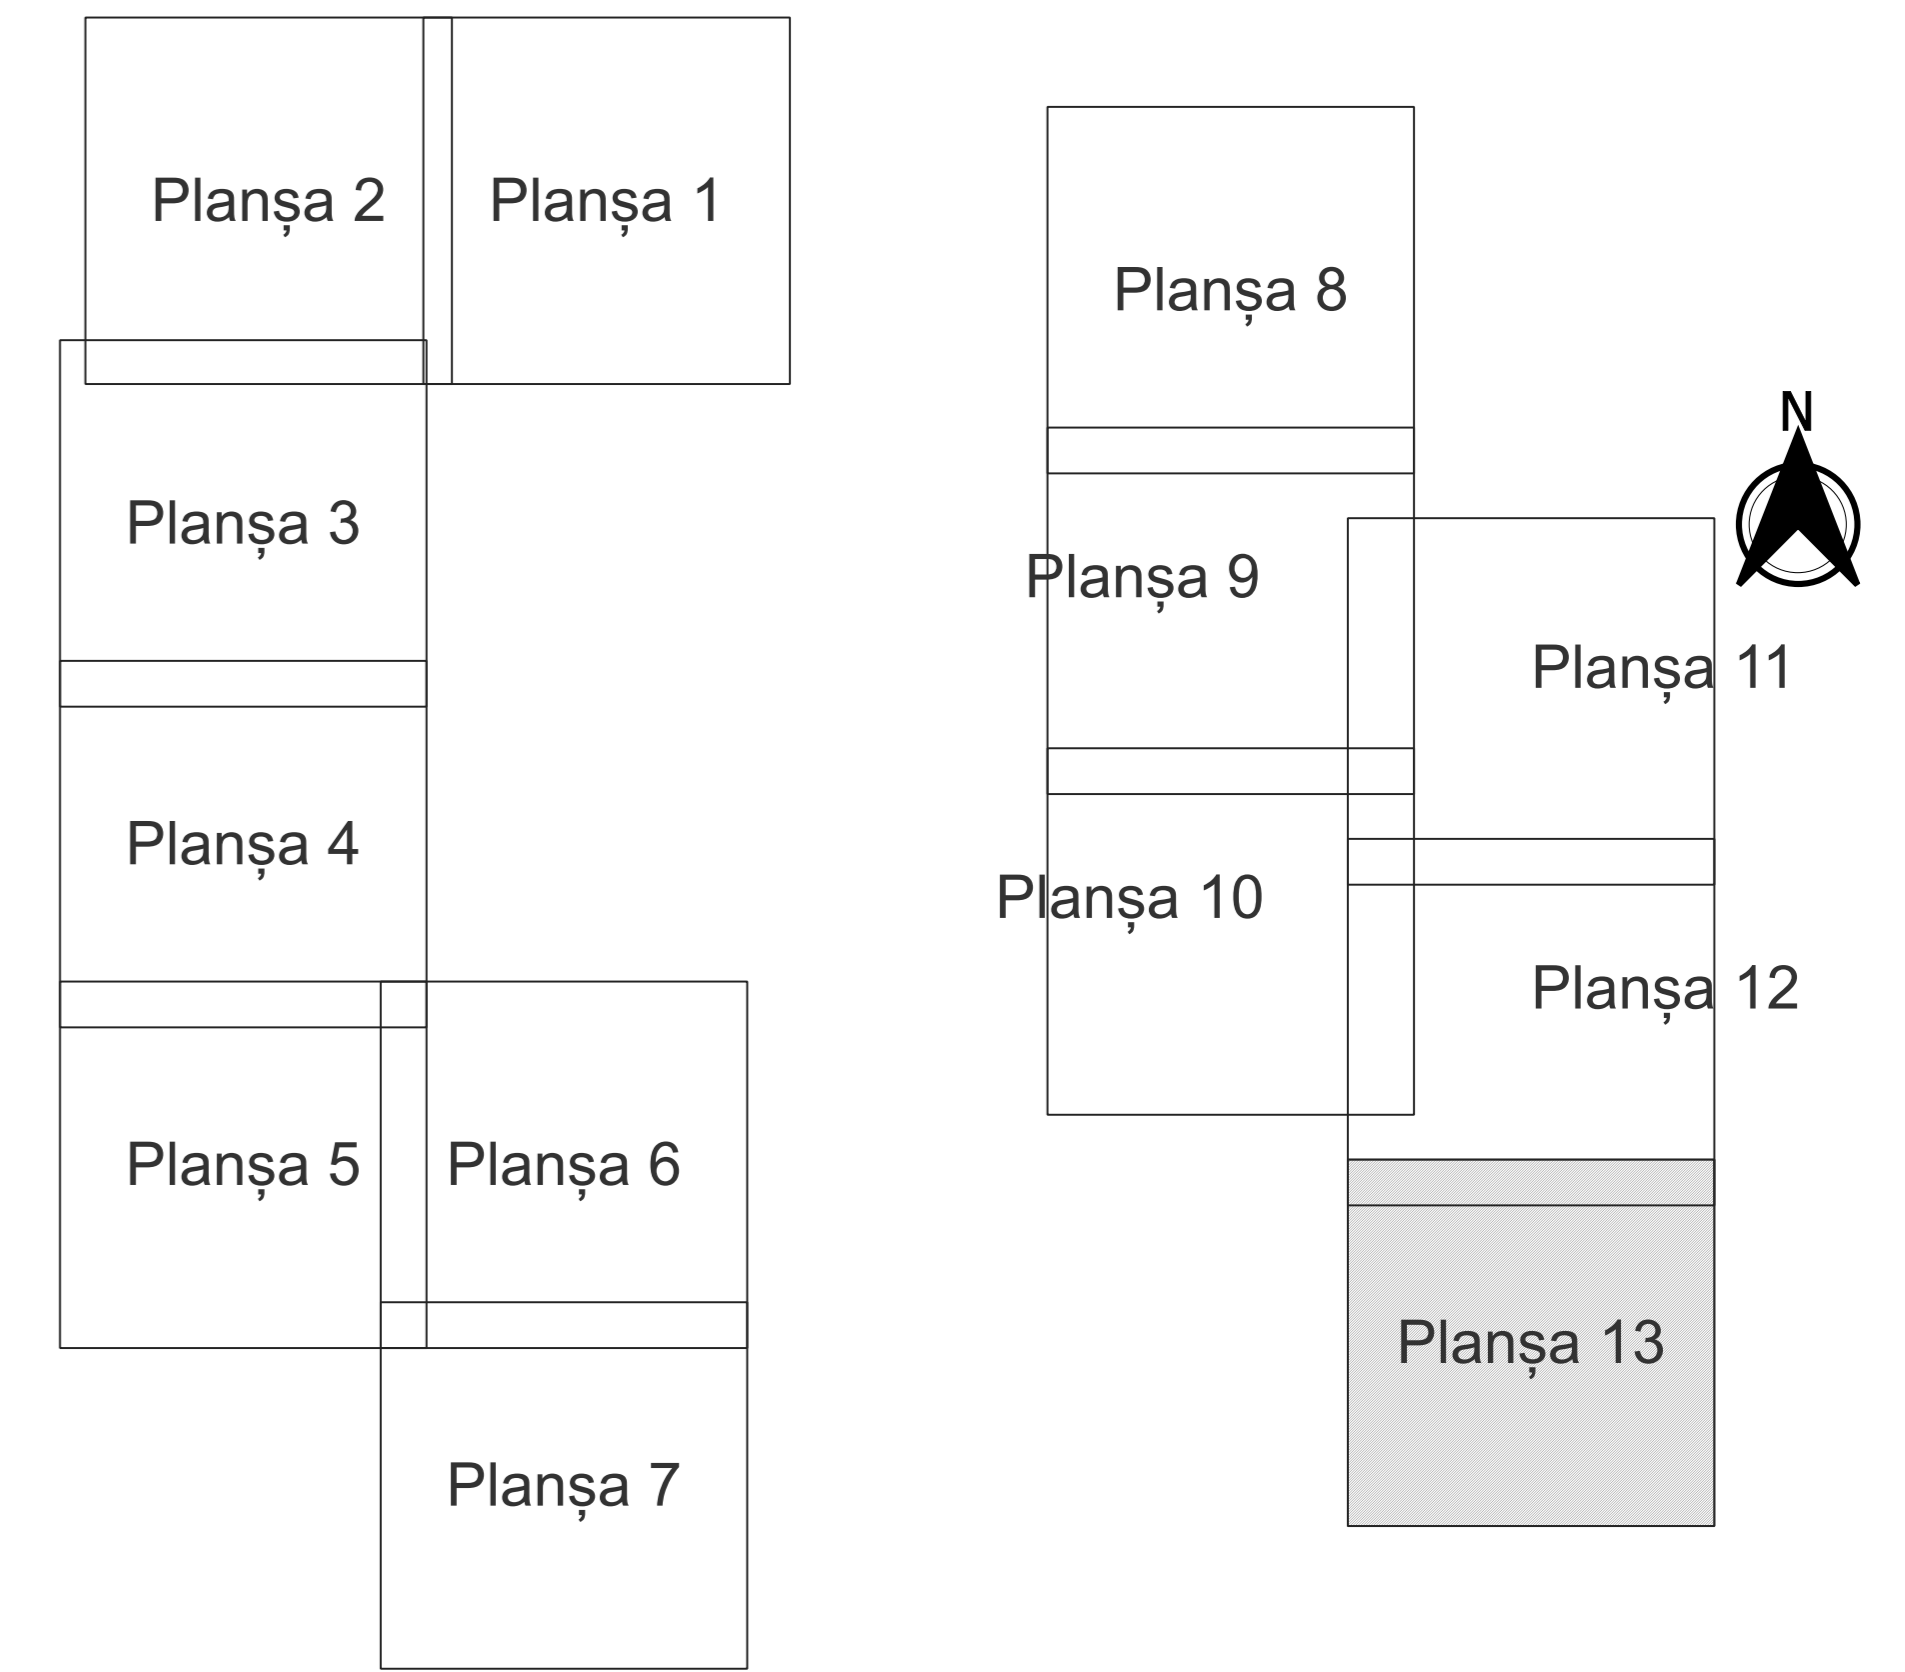

- Legendă**
- Limită sector
 - Limită UAT
 - Limită intravilan
 - Limită imobil
 - Limită construcții
 - Limită tarla
 - 0 Număr sector
 - 10550 ID imobil
 - 7 Număr tarla
 - CI Număr construcții
 - ASS Toponimie

Schița dispunerii sectorului cadastral

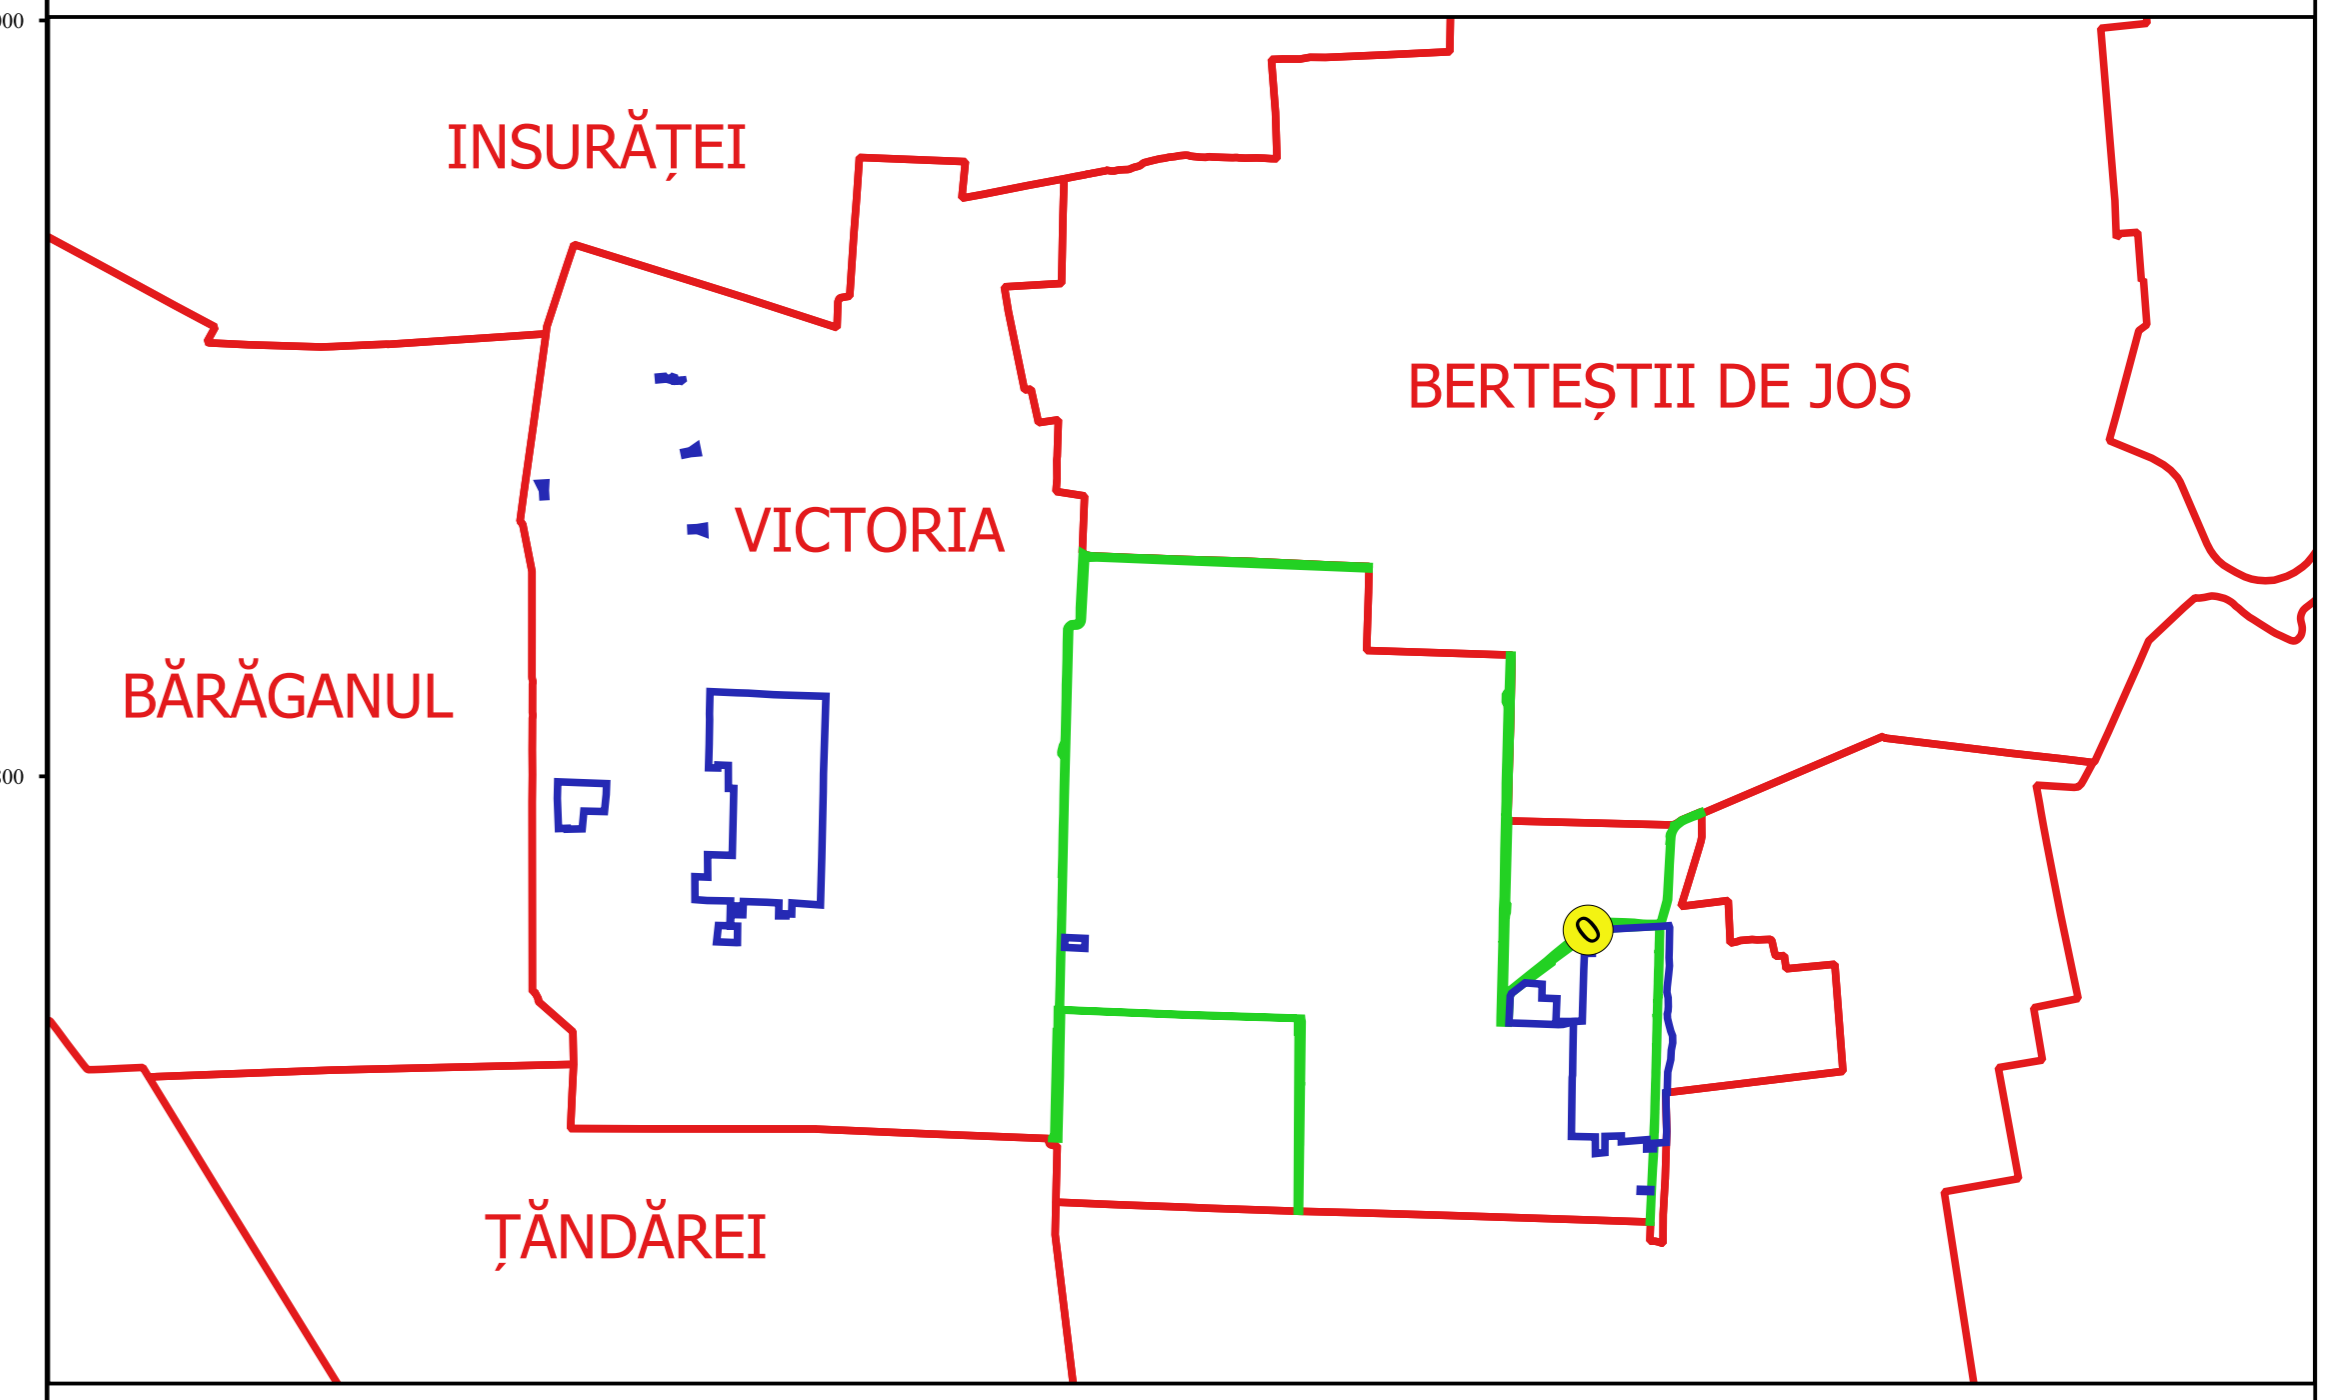

Proiectant
 Ing. VESSELIN ALEXANDRU
 Data: _____