



**BEREȘȚII DE JOS**

UAT BEREȘȚII DE JOS

UAT BEREȘȚII DE JOS

HC 97

A88

VN 74

10550

7

10552


AB1

HC 87

DE 82

**PLAN CADASTRAL**  
**JUDEȚ BRĂILA, UAT VICTORIA**  
**Sectorul Cadastral 0**  
**Spre publicare**  
**Scara 1:2000**  
**Sistem de proiecție "STEREO '70"**  
**- Planșa 2 -**


**Schița de racordare a planșelor**

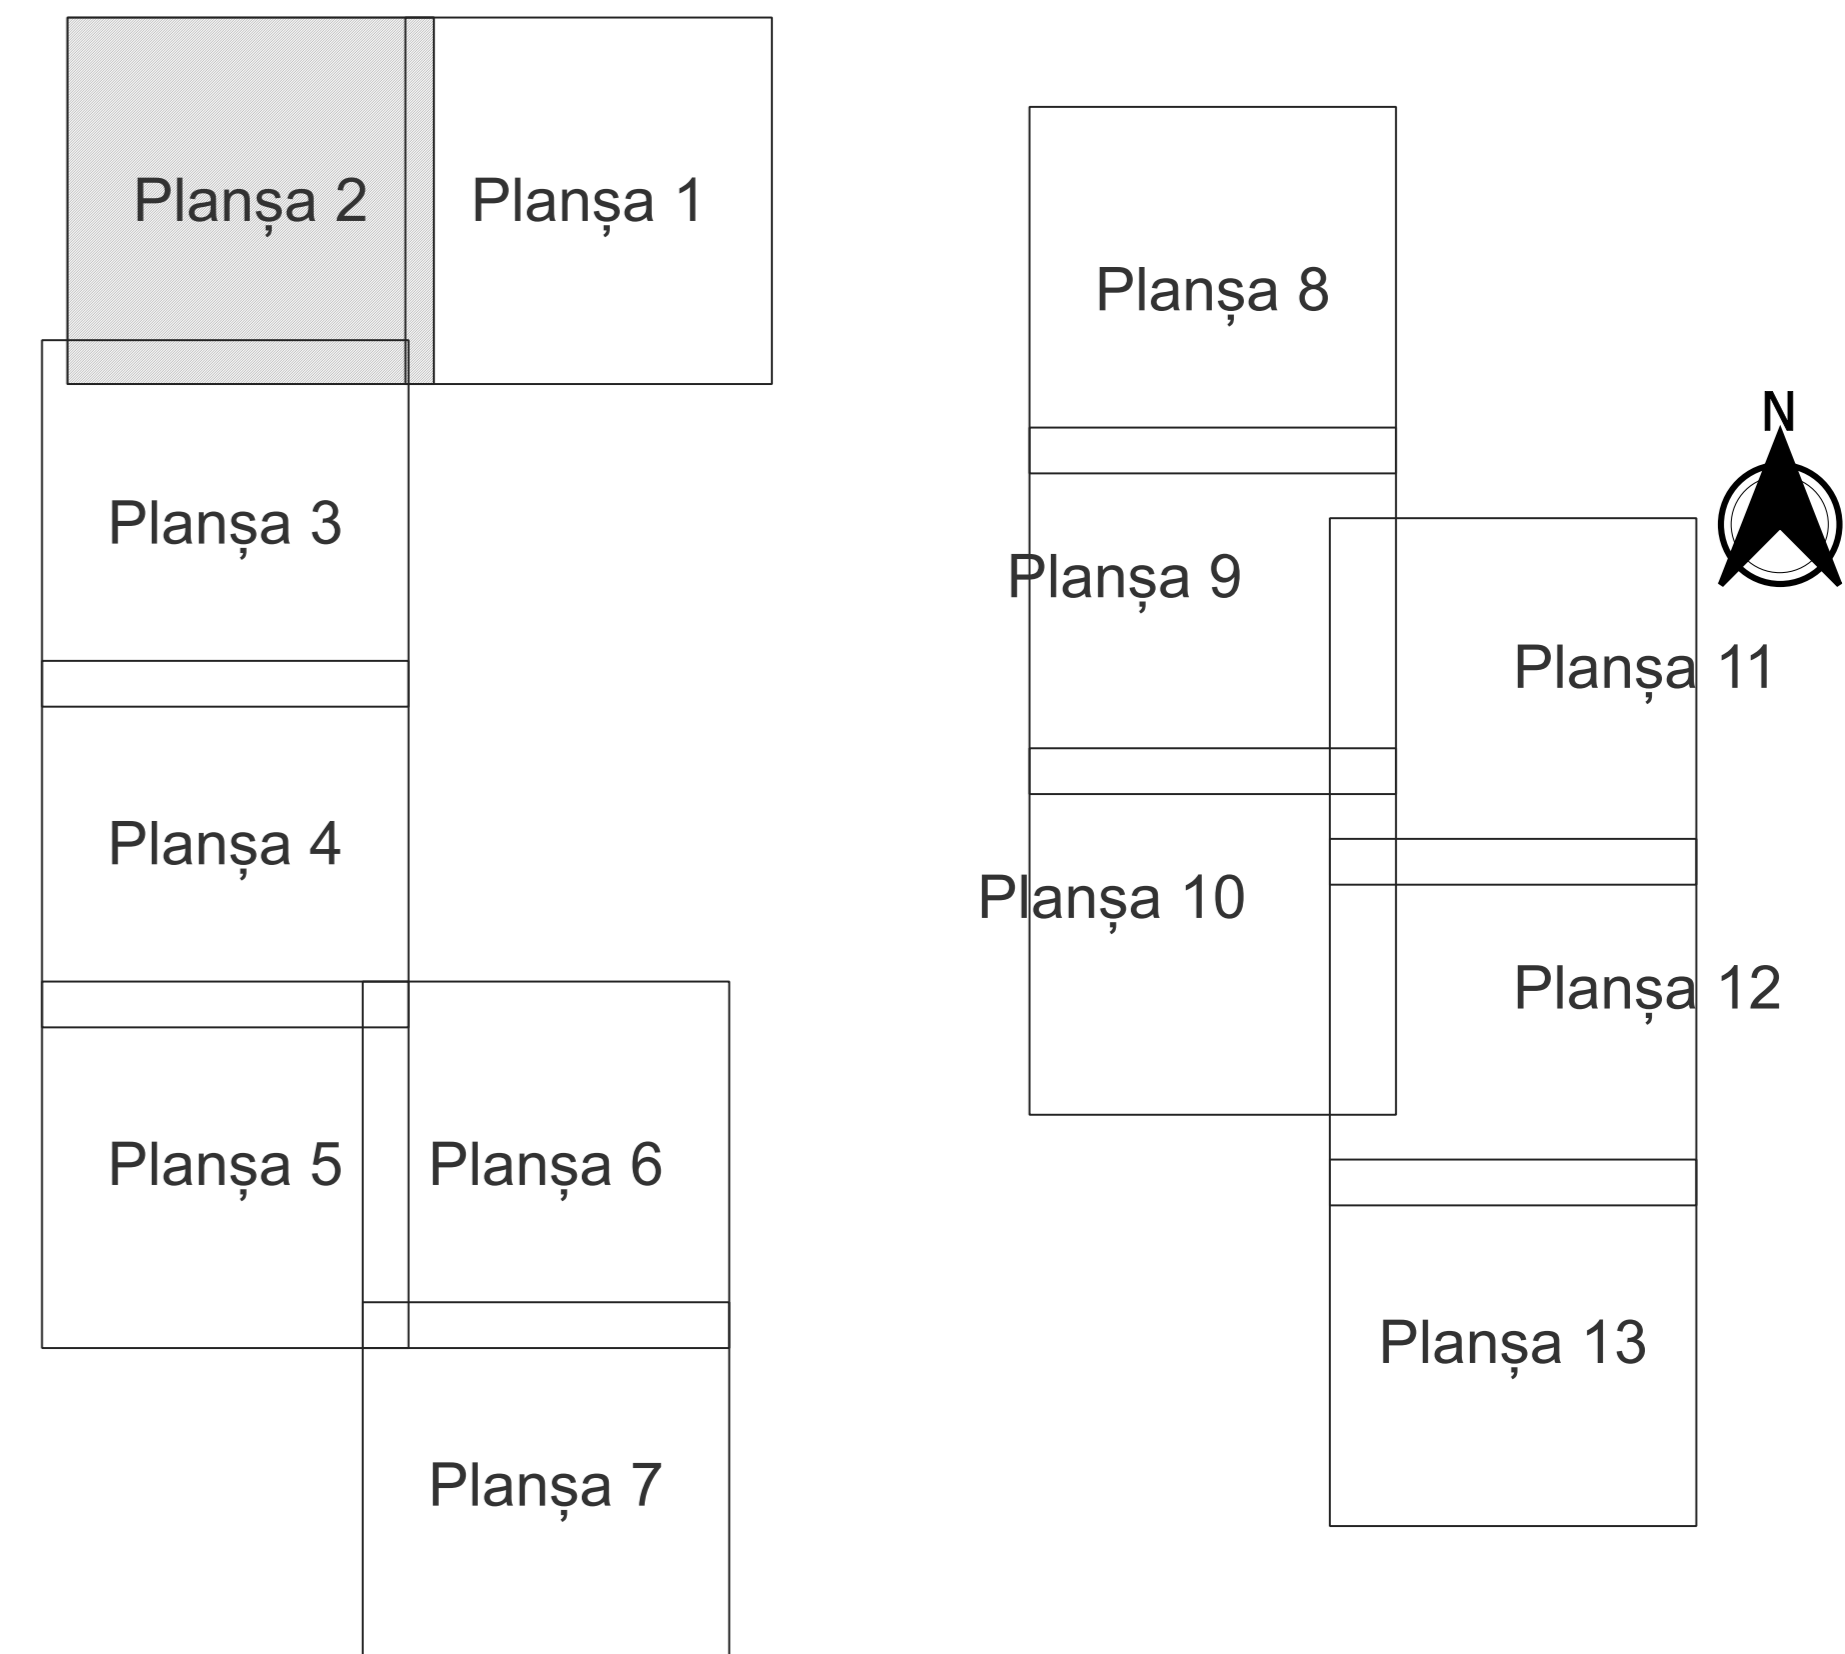

**Legendă**

- Limită sector
- Limită UAT
- Limită intravilan
- Limită imobil
- Limită construcții
- Limită tarla
- 7 Număr sector
- 10550 ID imobil
- 7 Număr tarla
- C1 Număr construcții
- A88 Toponimie

**Schița dispunerii sectorului cadastral**

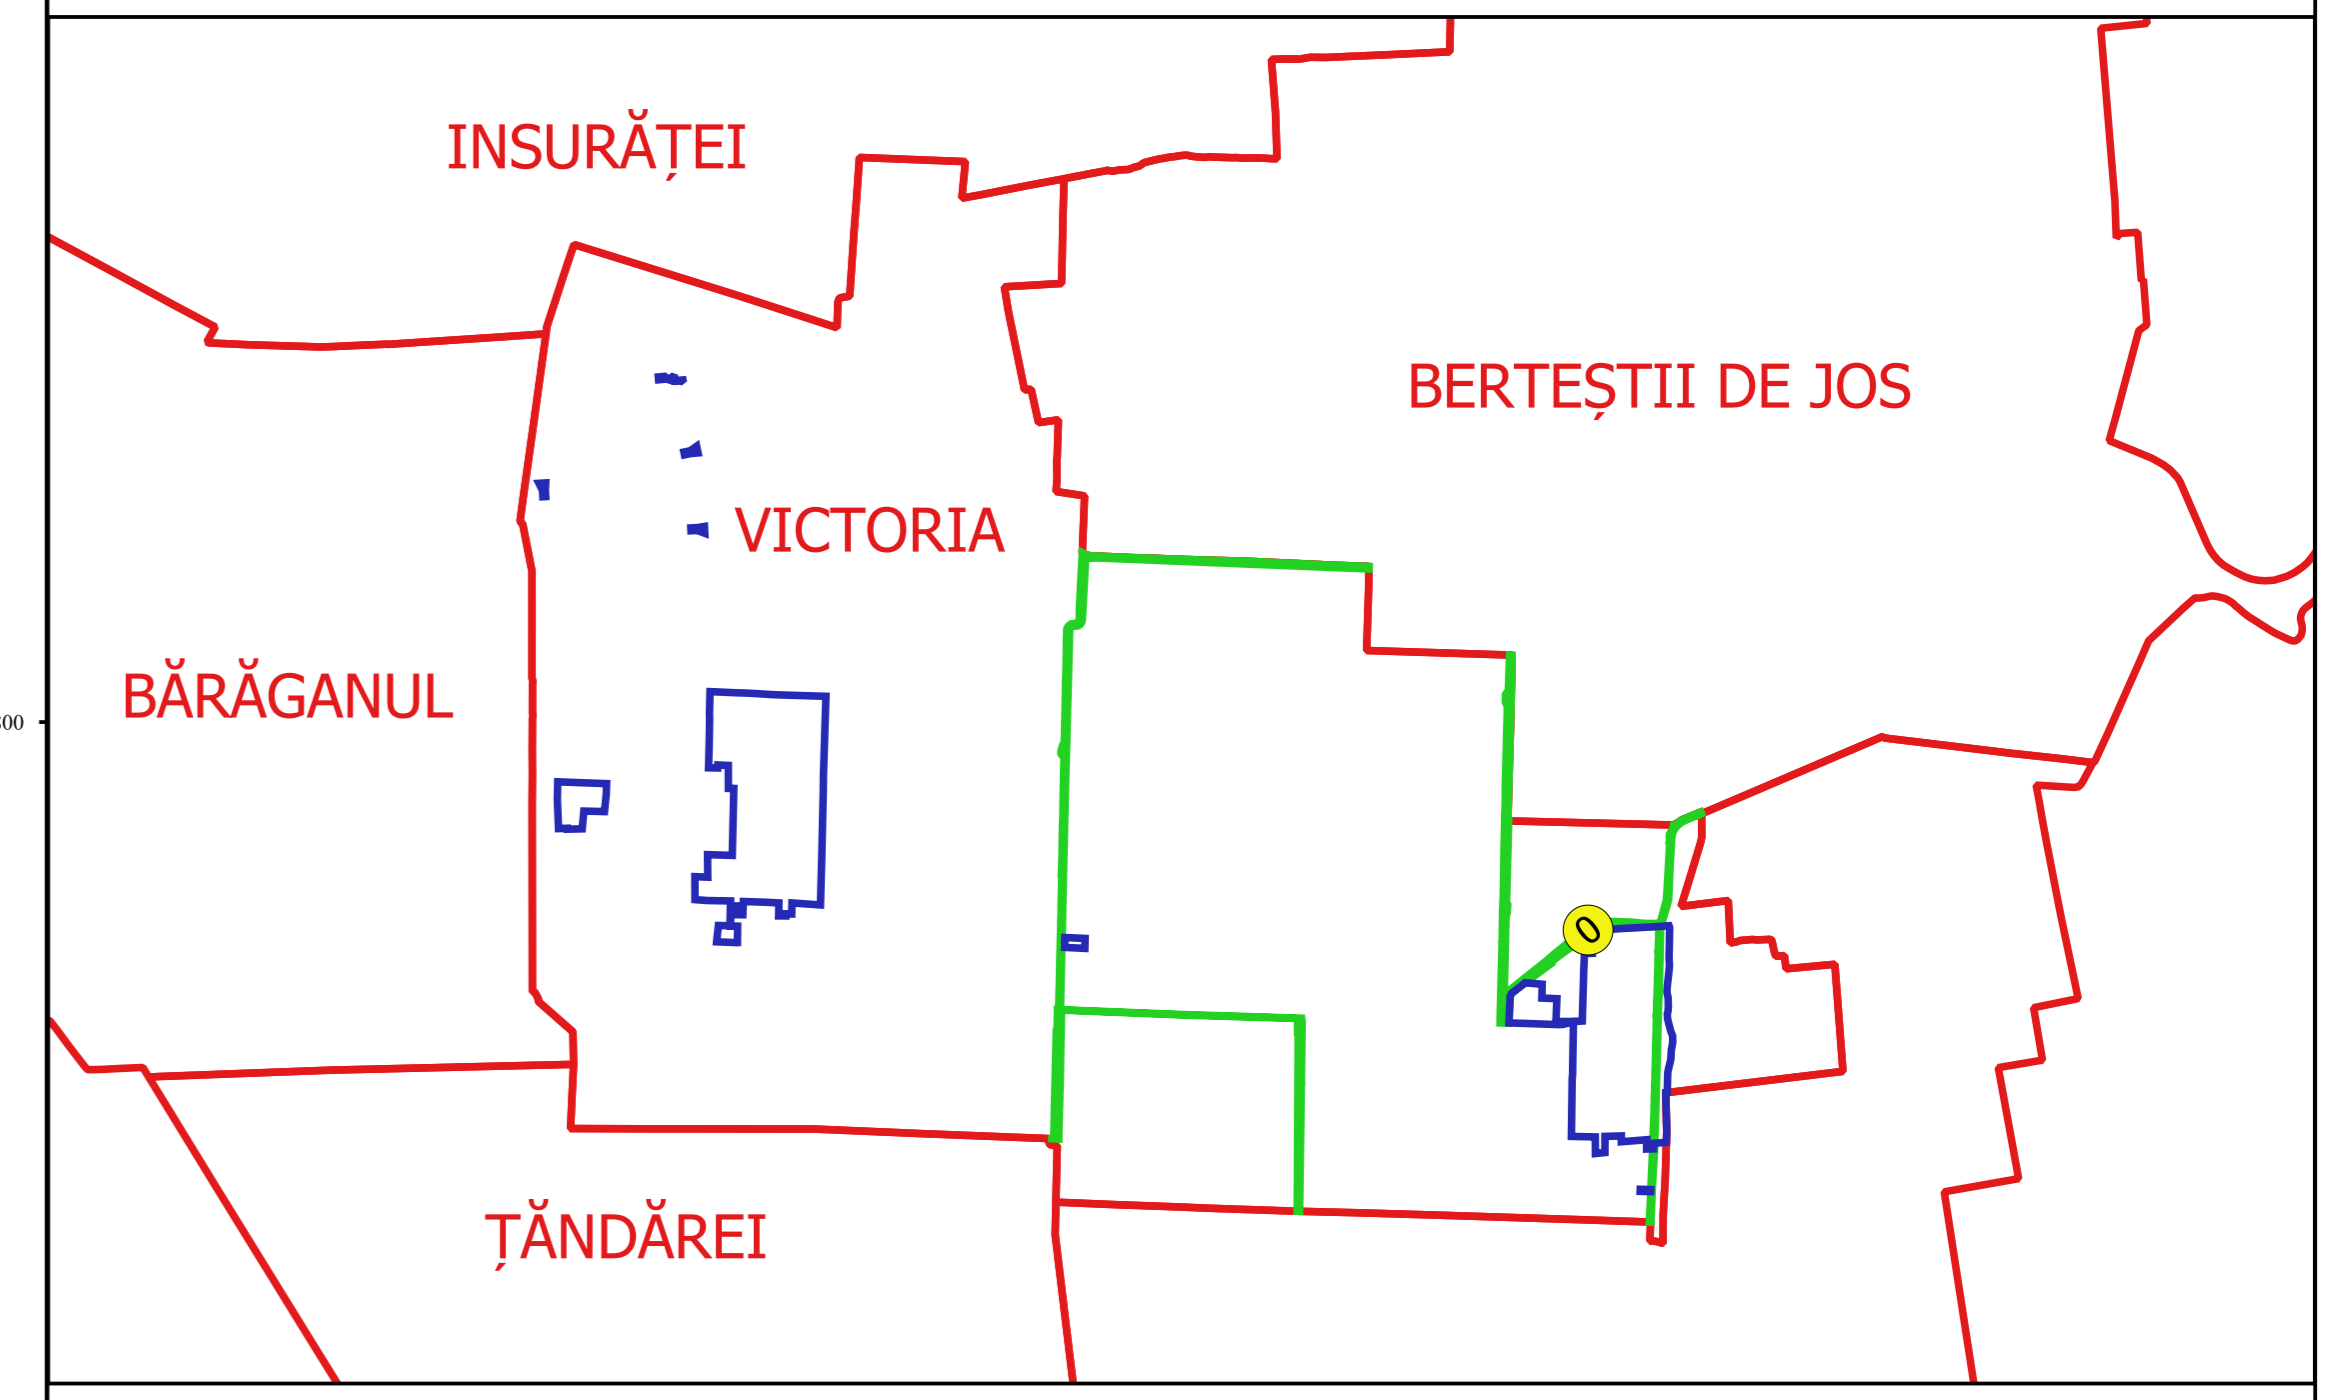

Proiectant  
ING. GEORGICĂ CRĂCIUN  
ING. VESELIU ALEXANDRU