


PLAN CADASTRAL
JUDEȚ BRĂILA, UAT VICTORIA
Sectorul Cadastral 0
Spre publicare
Scara 1:2000
Sistem de proiecție "STEREO '70"
- Planșa 4 -


Schița de racordare a planșelor

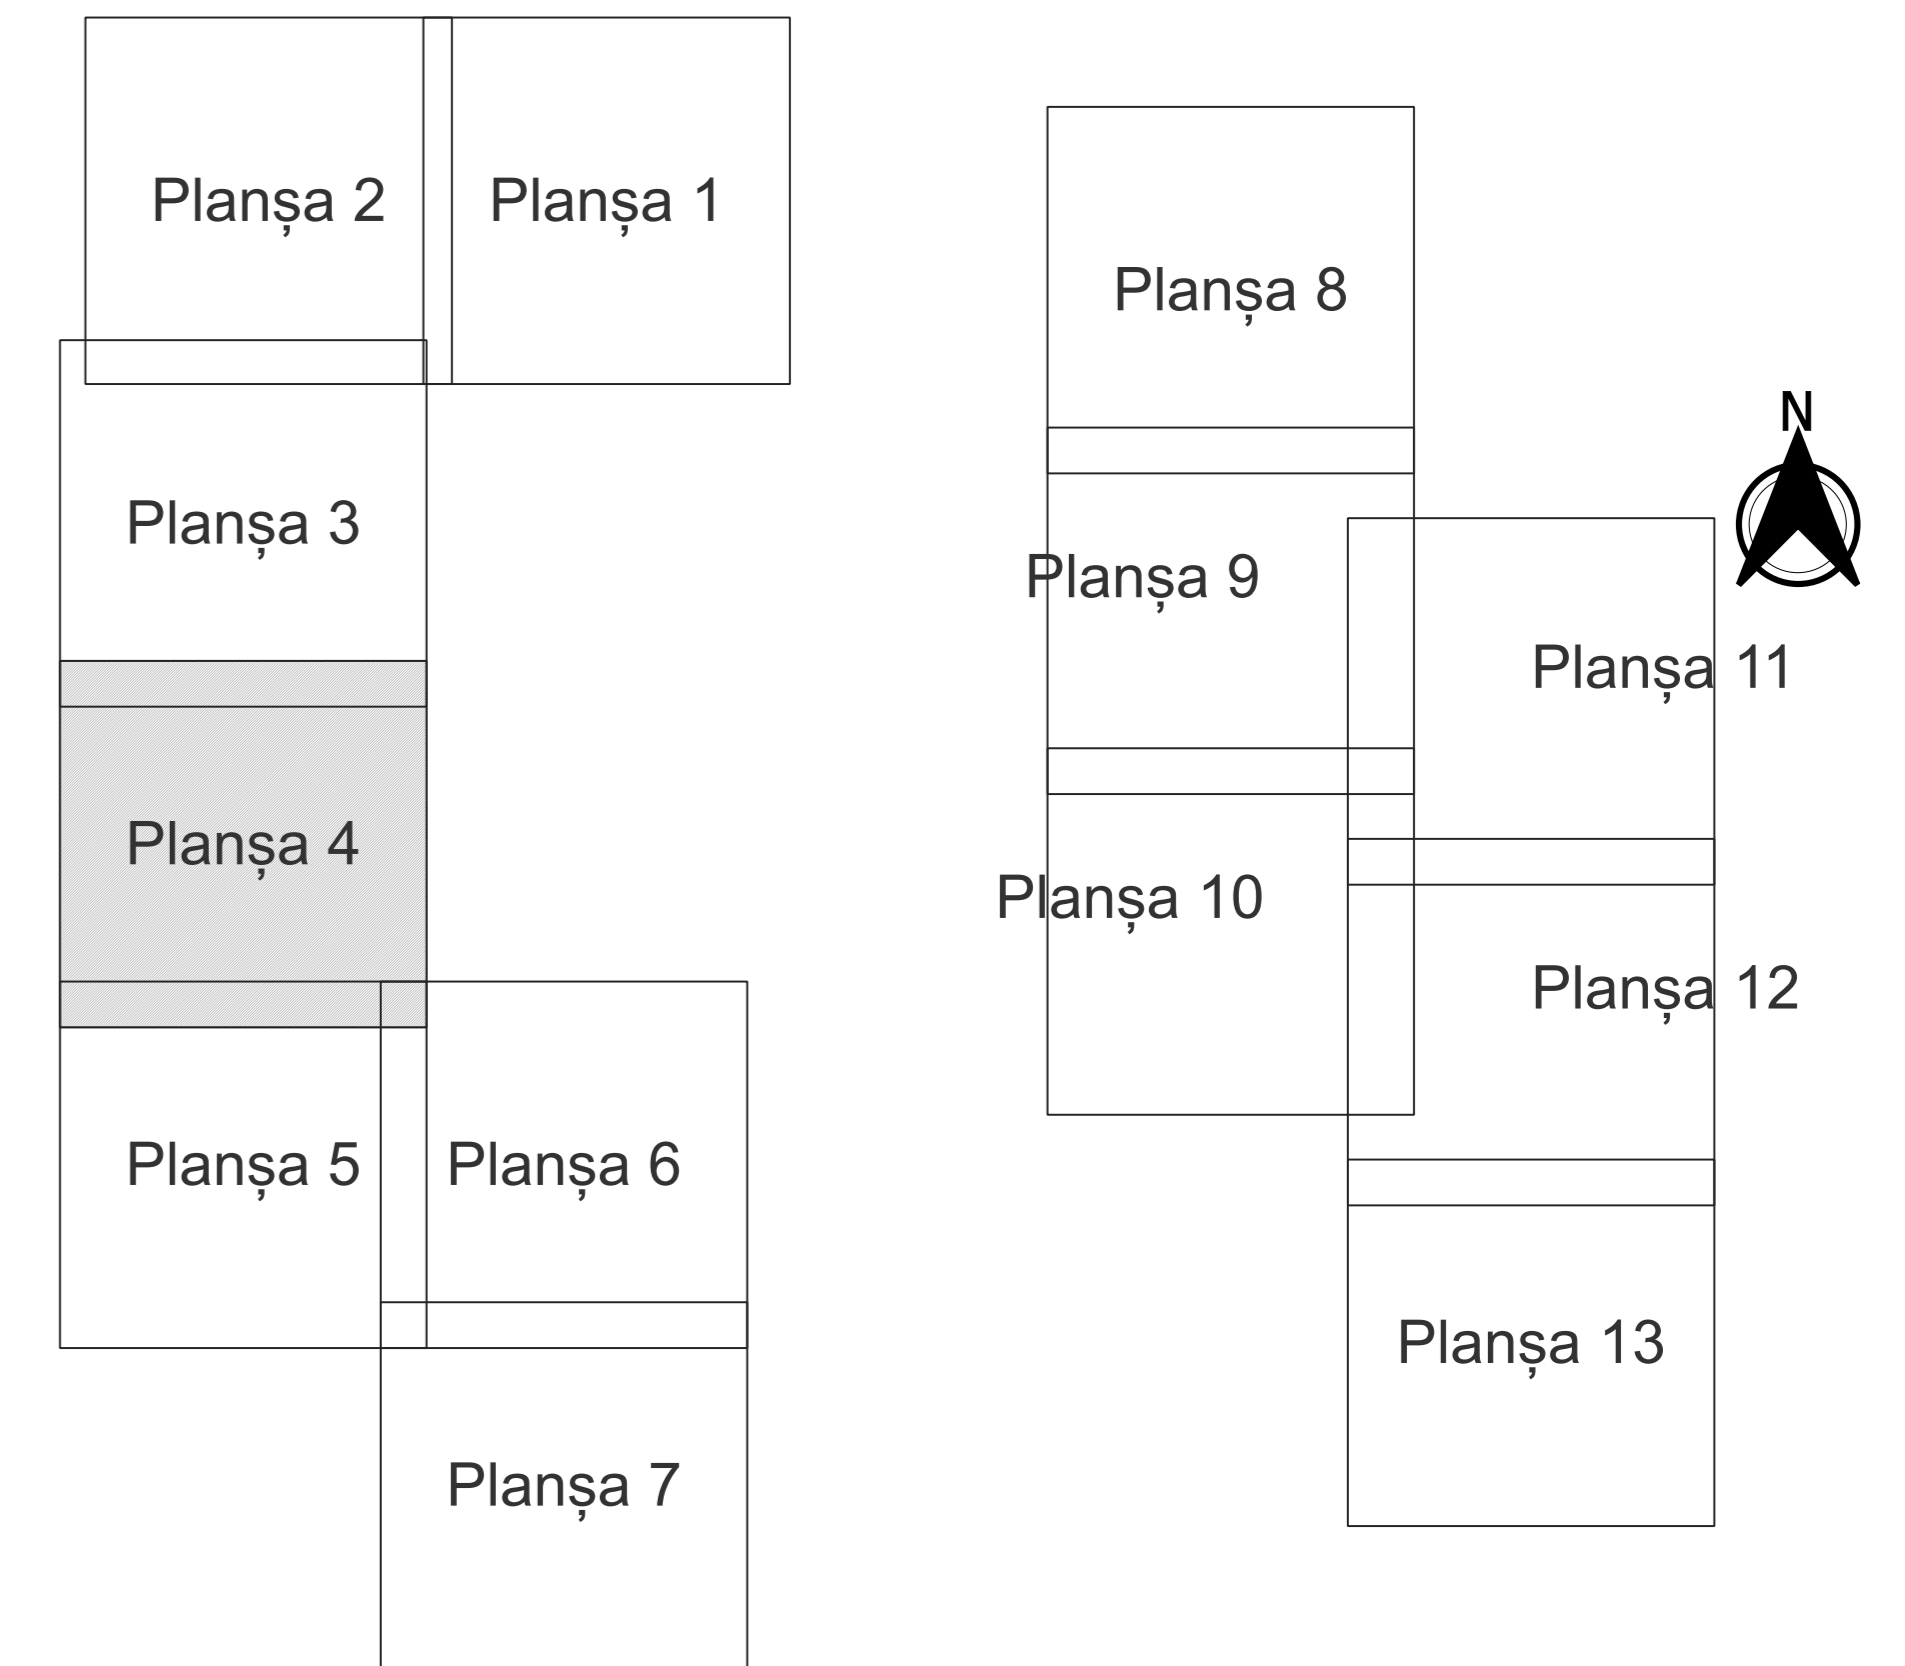

Legendă

	Limită sector
	Limită UAT
	Limită intravilan
	Limită imobil
	Limită construcții
	Limită tarla
	Număr sector
	ID imobil
	Număr tarla
	Număr construcții
	Toponimie

Schița dispunerii sectorului cadastral

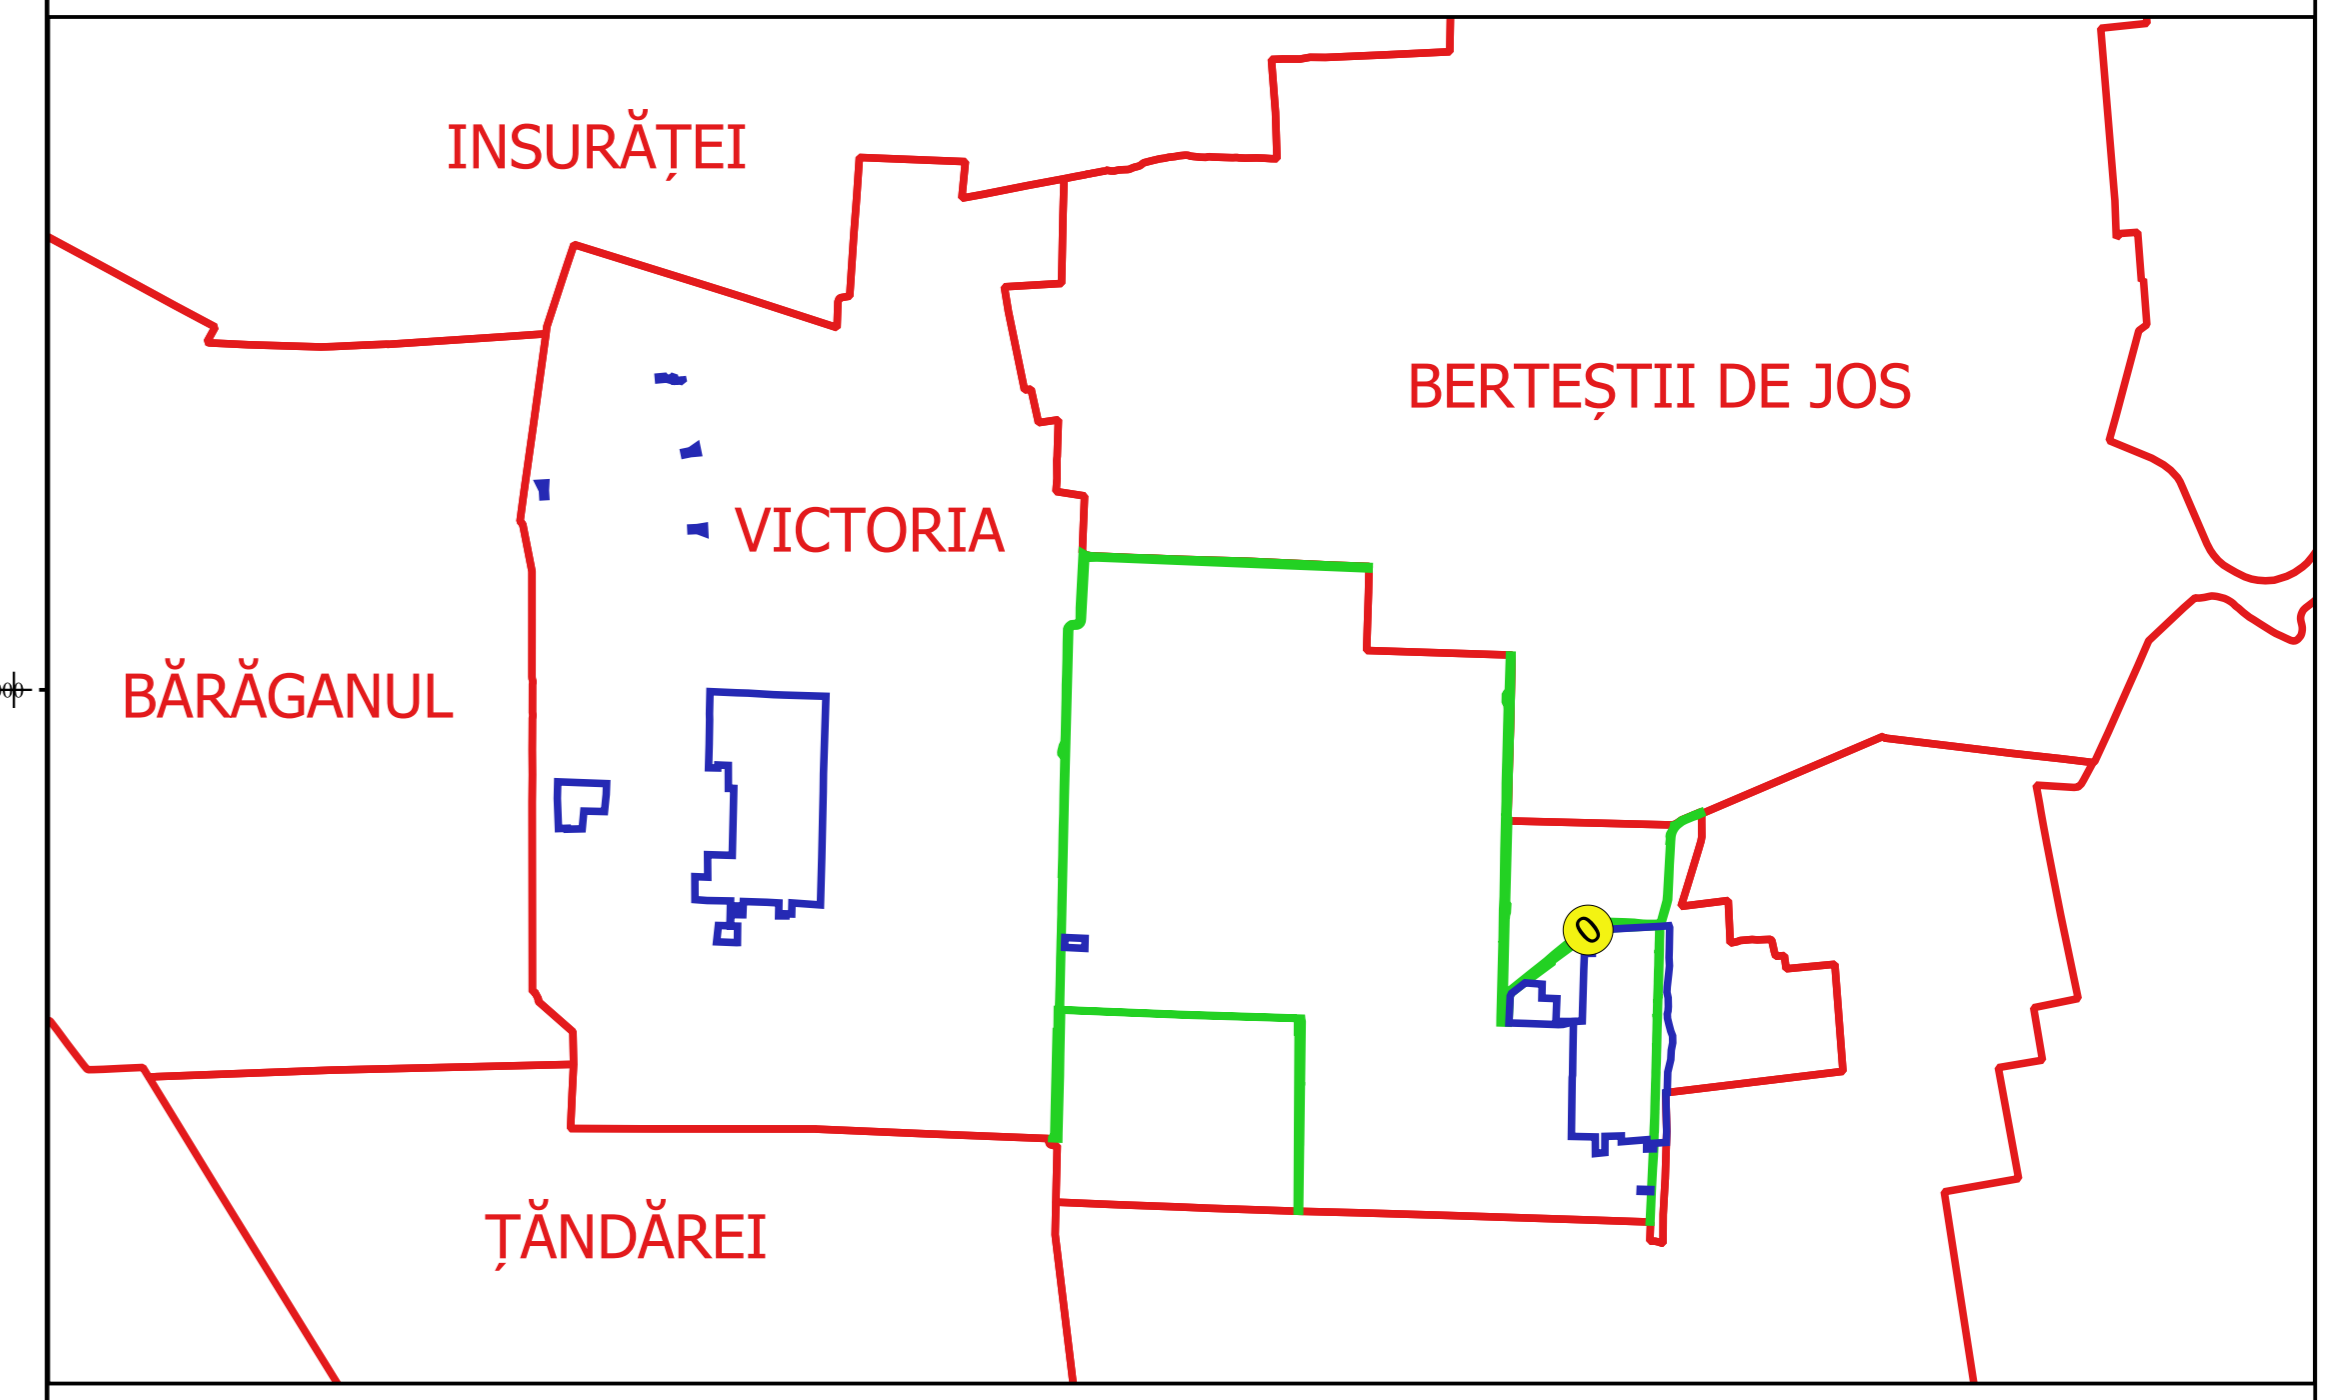

Proiectant
 Ing. GEORGIC CĂSTIUS ȘEL
 Ing. VESILEA ALEXANDRU
 Data: _____