


PLAN CADASTRAL
JUDEȚ BRĂILA, UAT VICTORIA
Sectorul Cadastral 0
Spre publicare
Scara 1:2000
Sistem de proiecție "STEREO '70"
- Planșa 5 -


Schița de racordare a planșelor

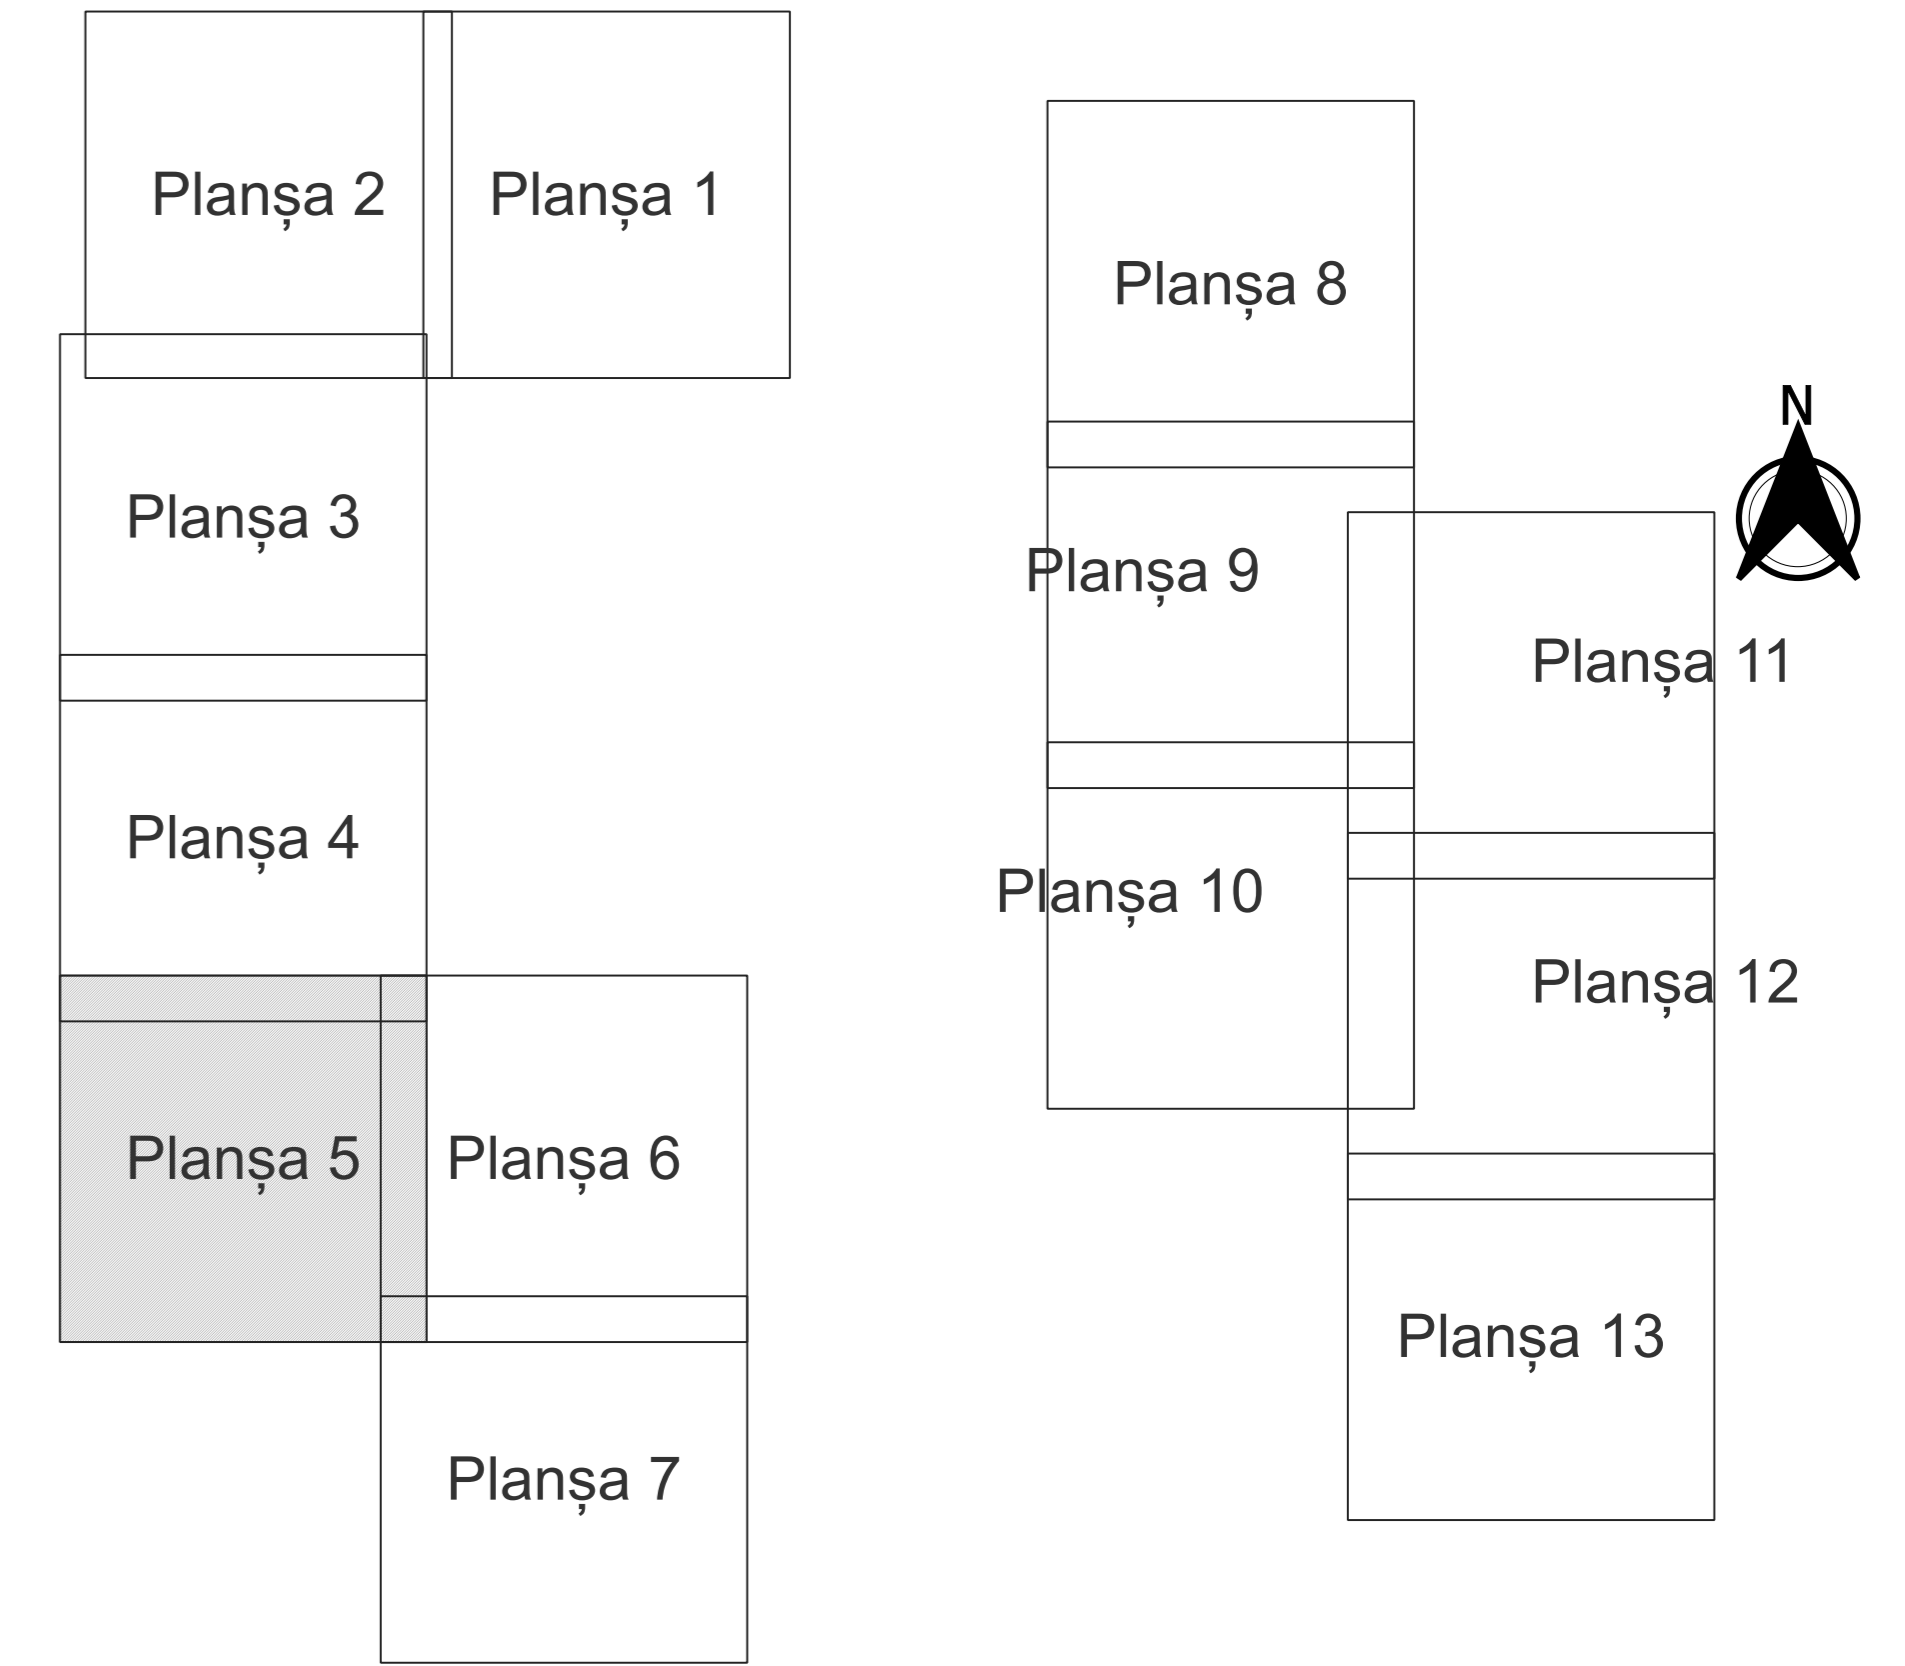

Legendă

- Limită sector
- Limită UAT
- Limită intravilan
- Limită imobil
- Limită construcții
- Limită tarla
- 0 Număr sector
- 10550 ID imobil
- 7 Număr tarla
- C1 Număr construcții
- ASS Toponimie

Schița dispunerii sectorului cadastral

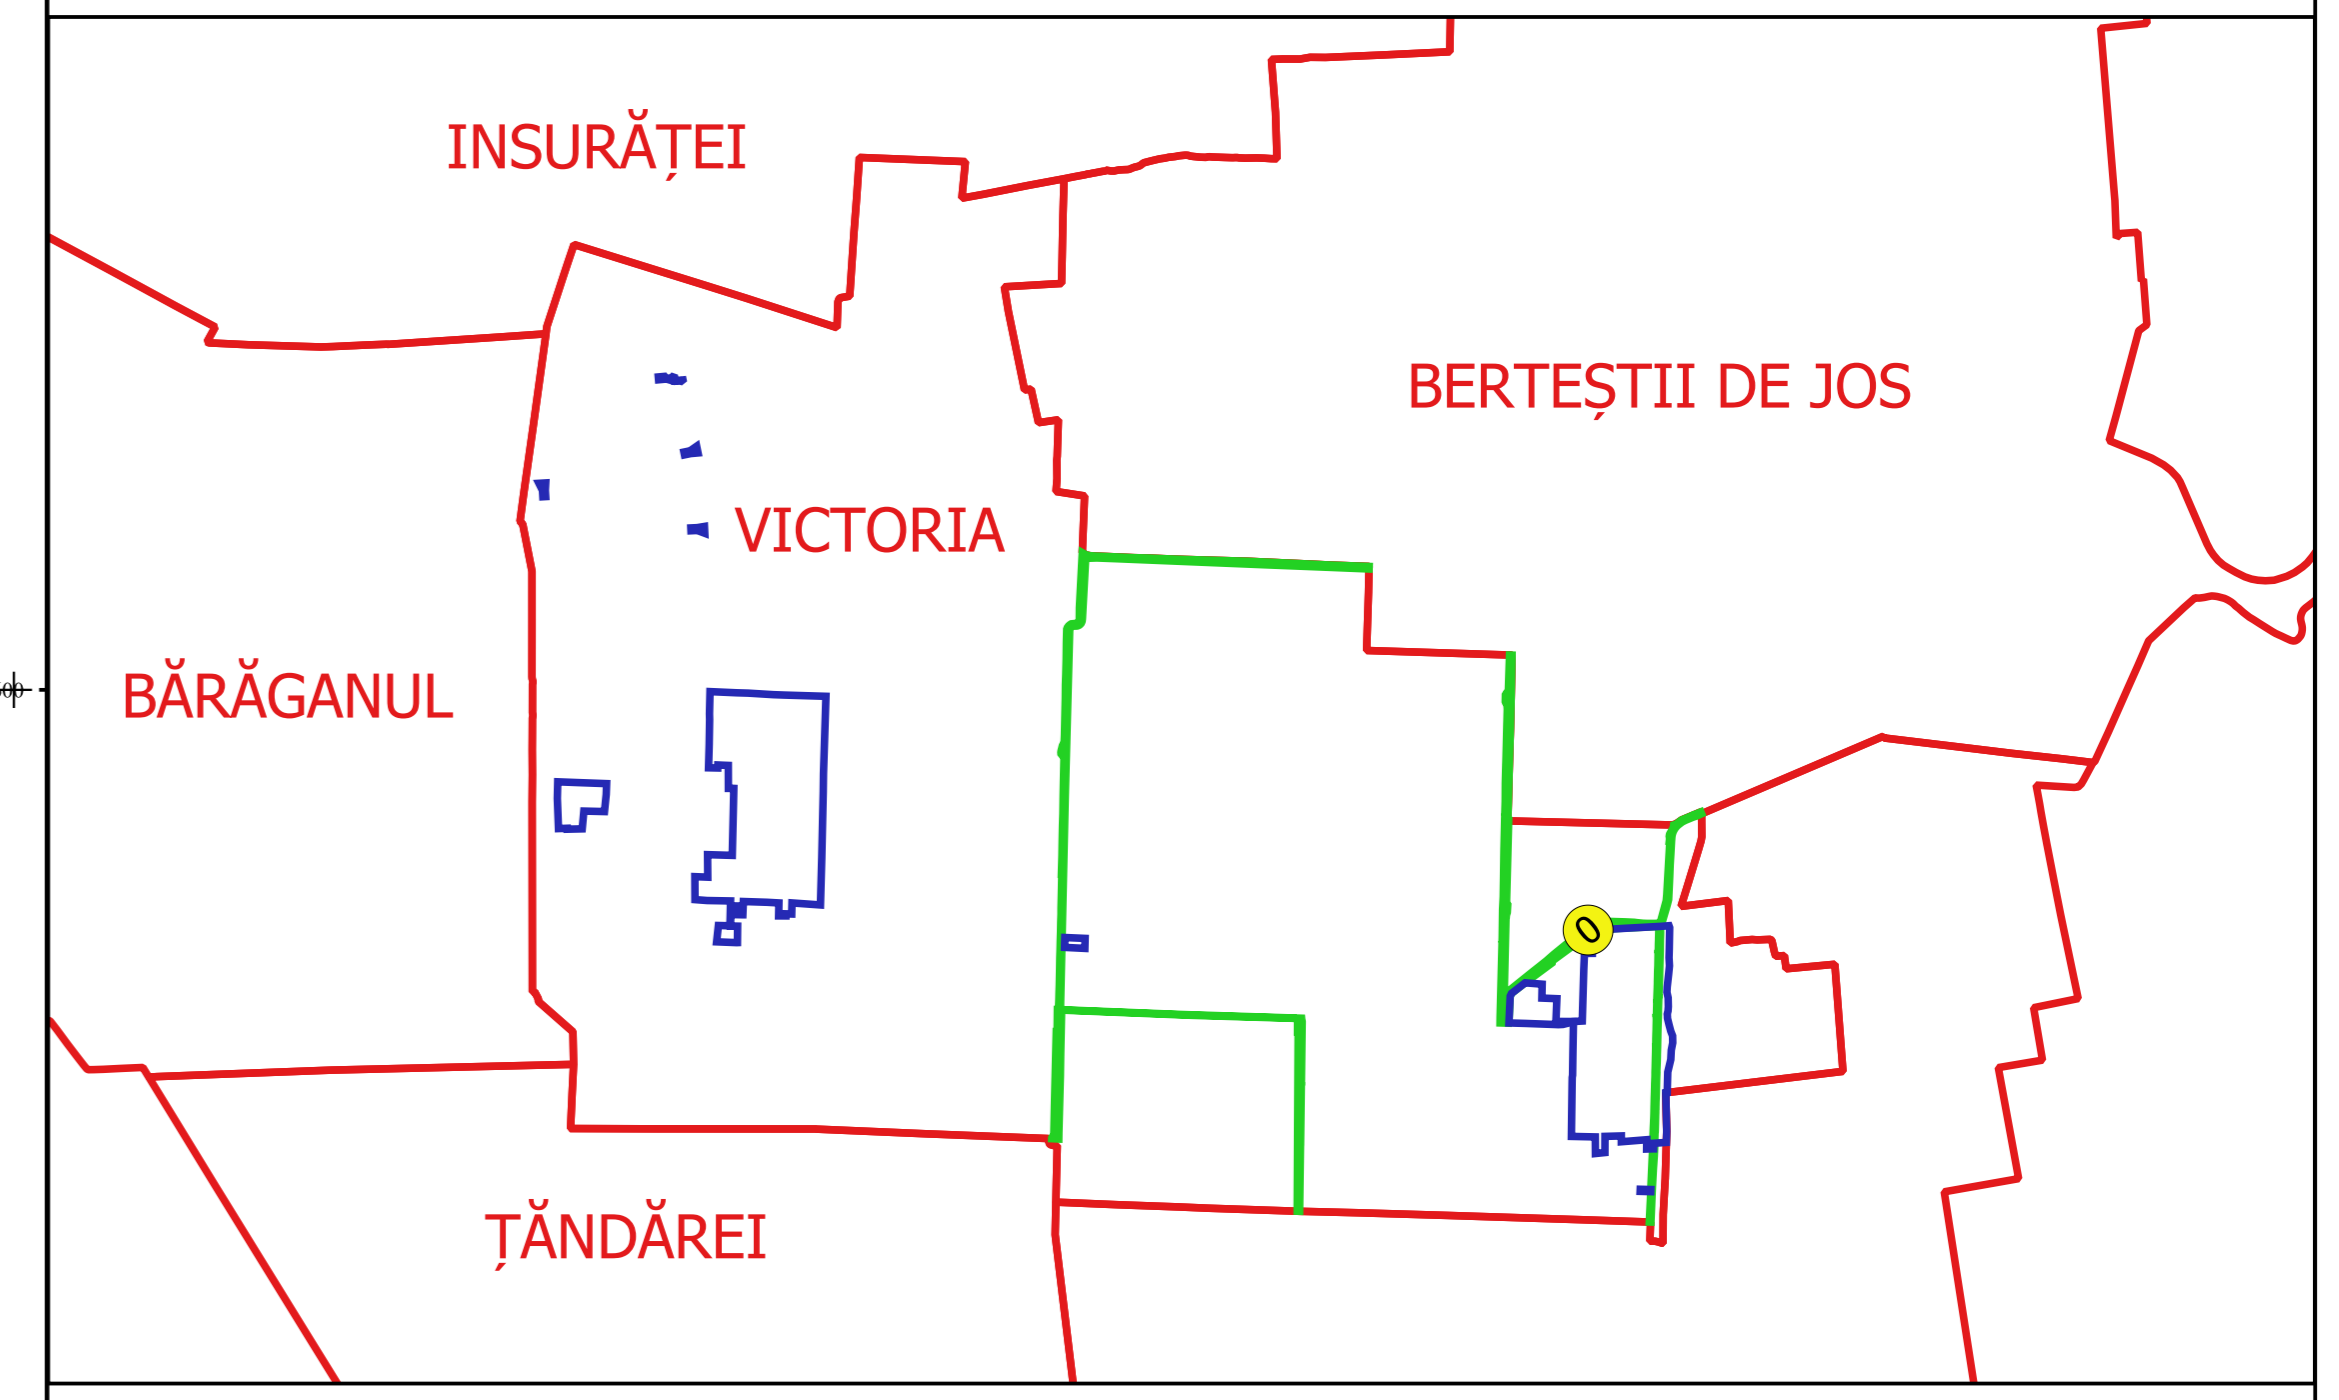

Proiectant
 Ing. VESELIU ALEXANDRU
 Data: _____