


PLAN CADASTRAL
JUDEȚ BRĂILA, UAT VICTORIA
Sectorul Cadastral 0
Spre publicare
Scara 1:2000
Sistem de proiecție "STEREO '70"
- Planșa 6 -


Schița de racordare a planșelor

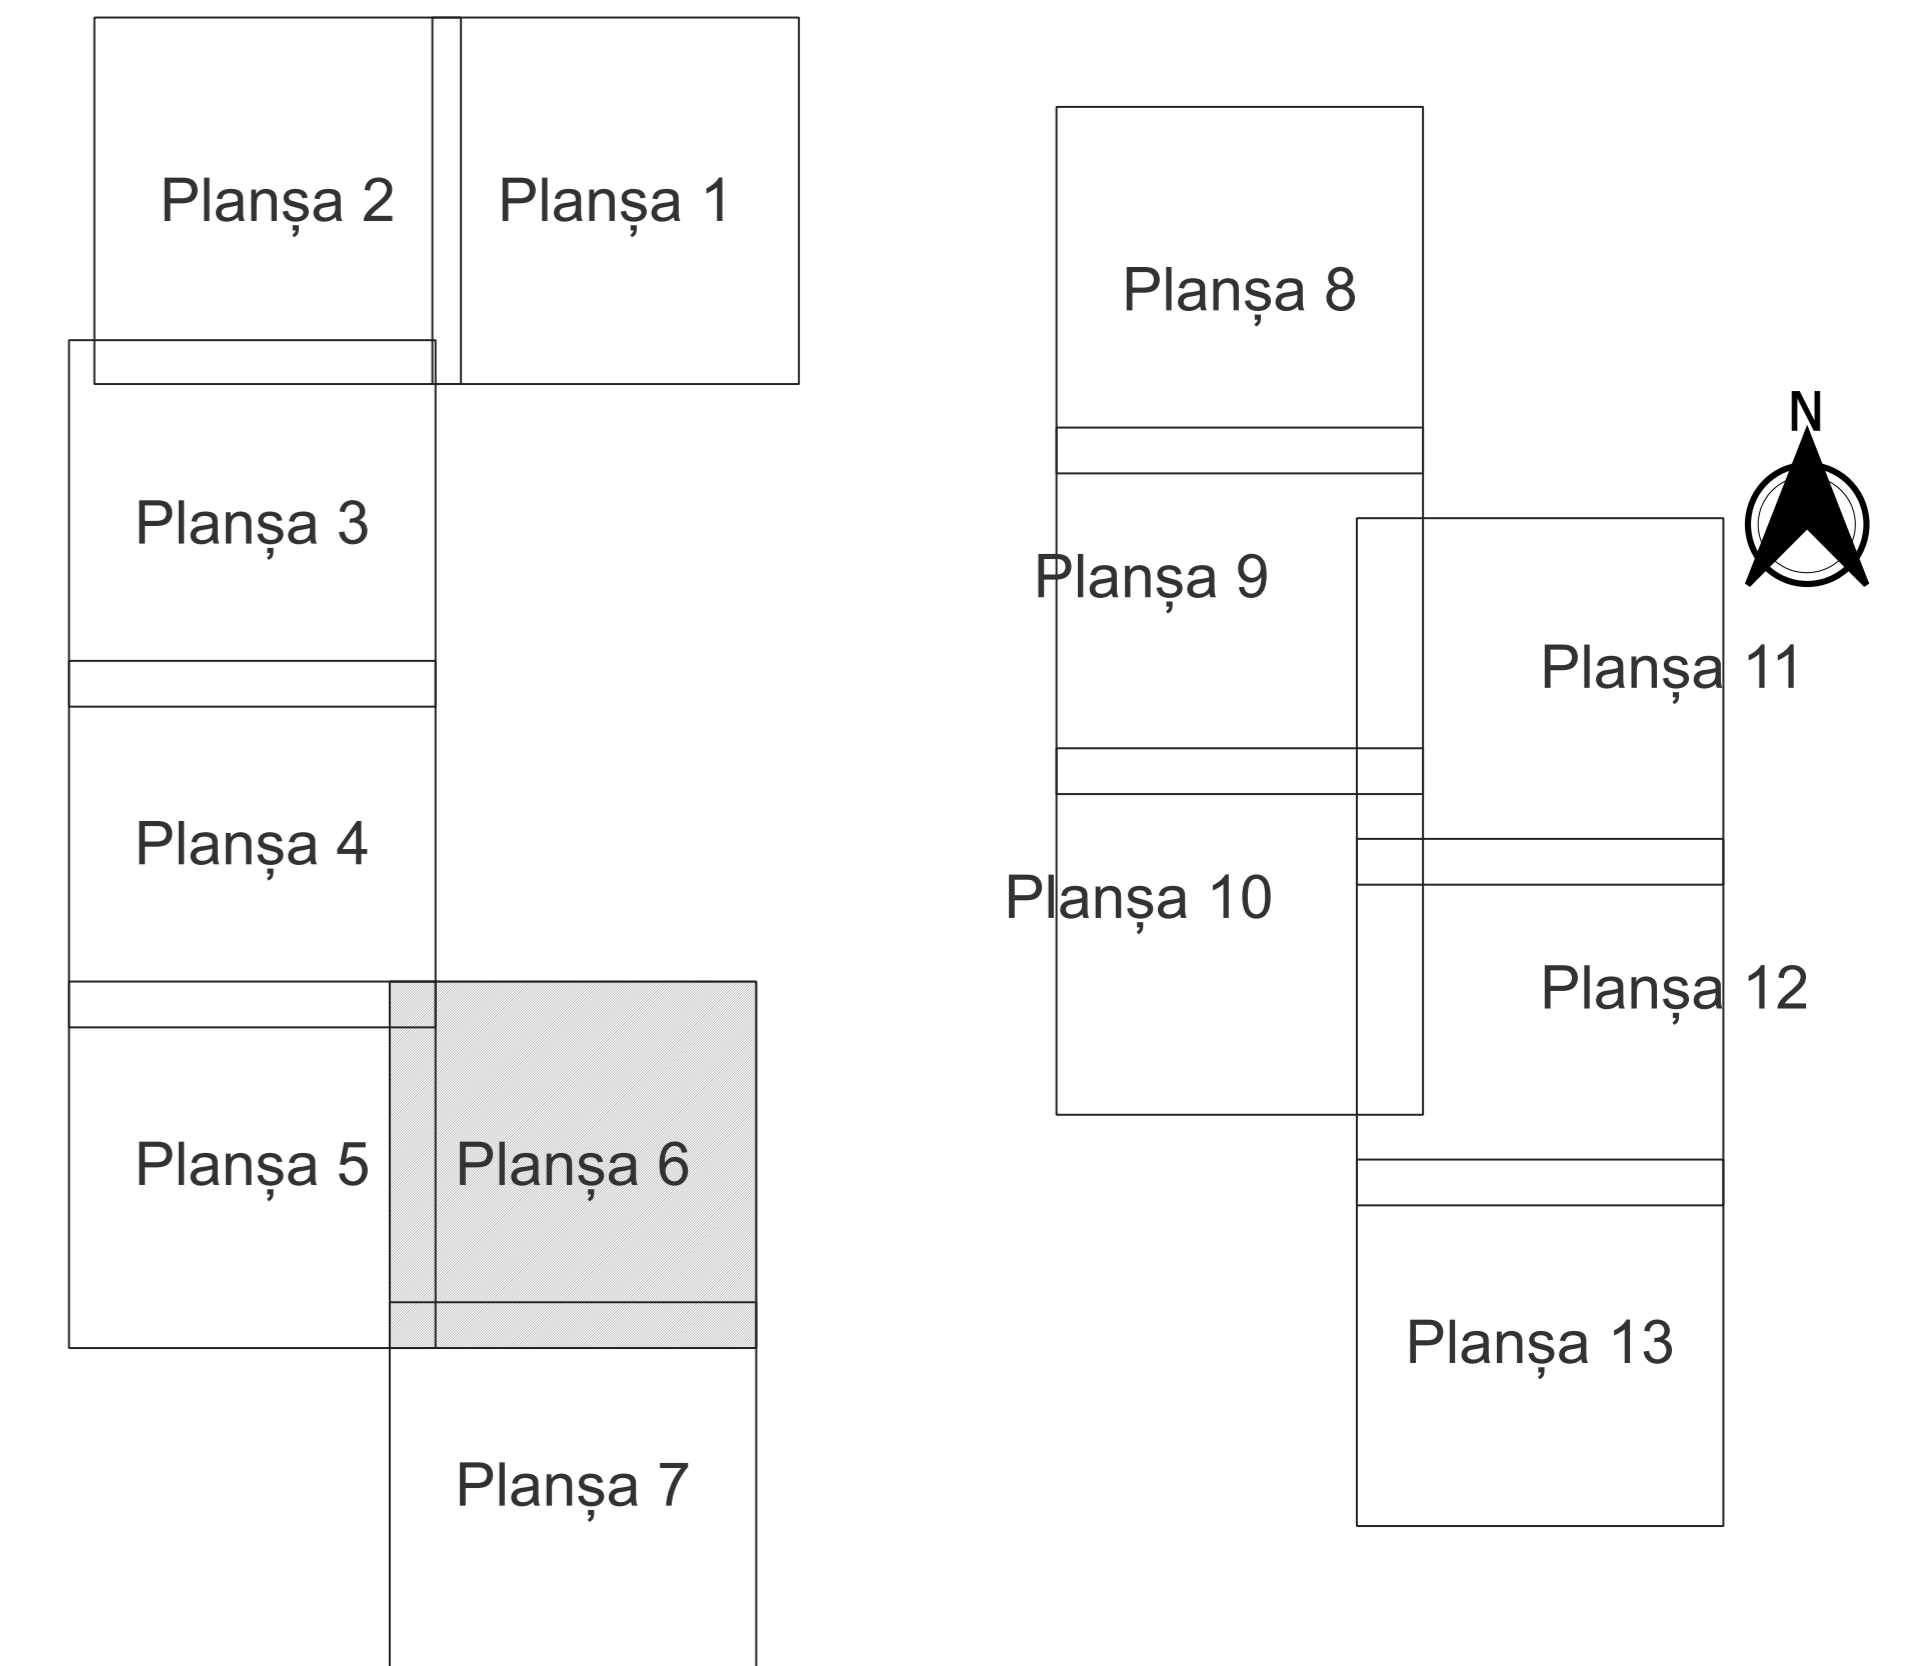

Legendă

	Limită sector
	Limită UAT
	Limită intravilan
	Limită imobil
	Limită construcții
	Număr sector
10550	ID imobil
7	Număr tarla
C1	Număr construcții
ASS	Toponimie

Schița dispunerii sectorului cadastral

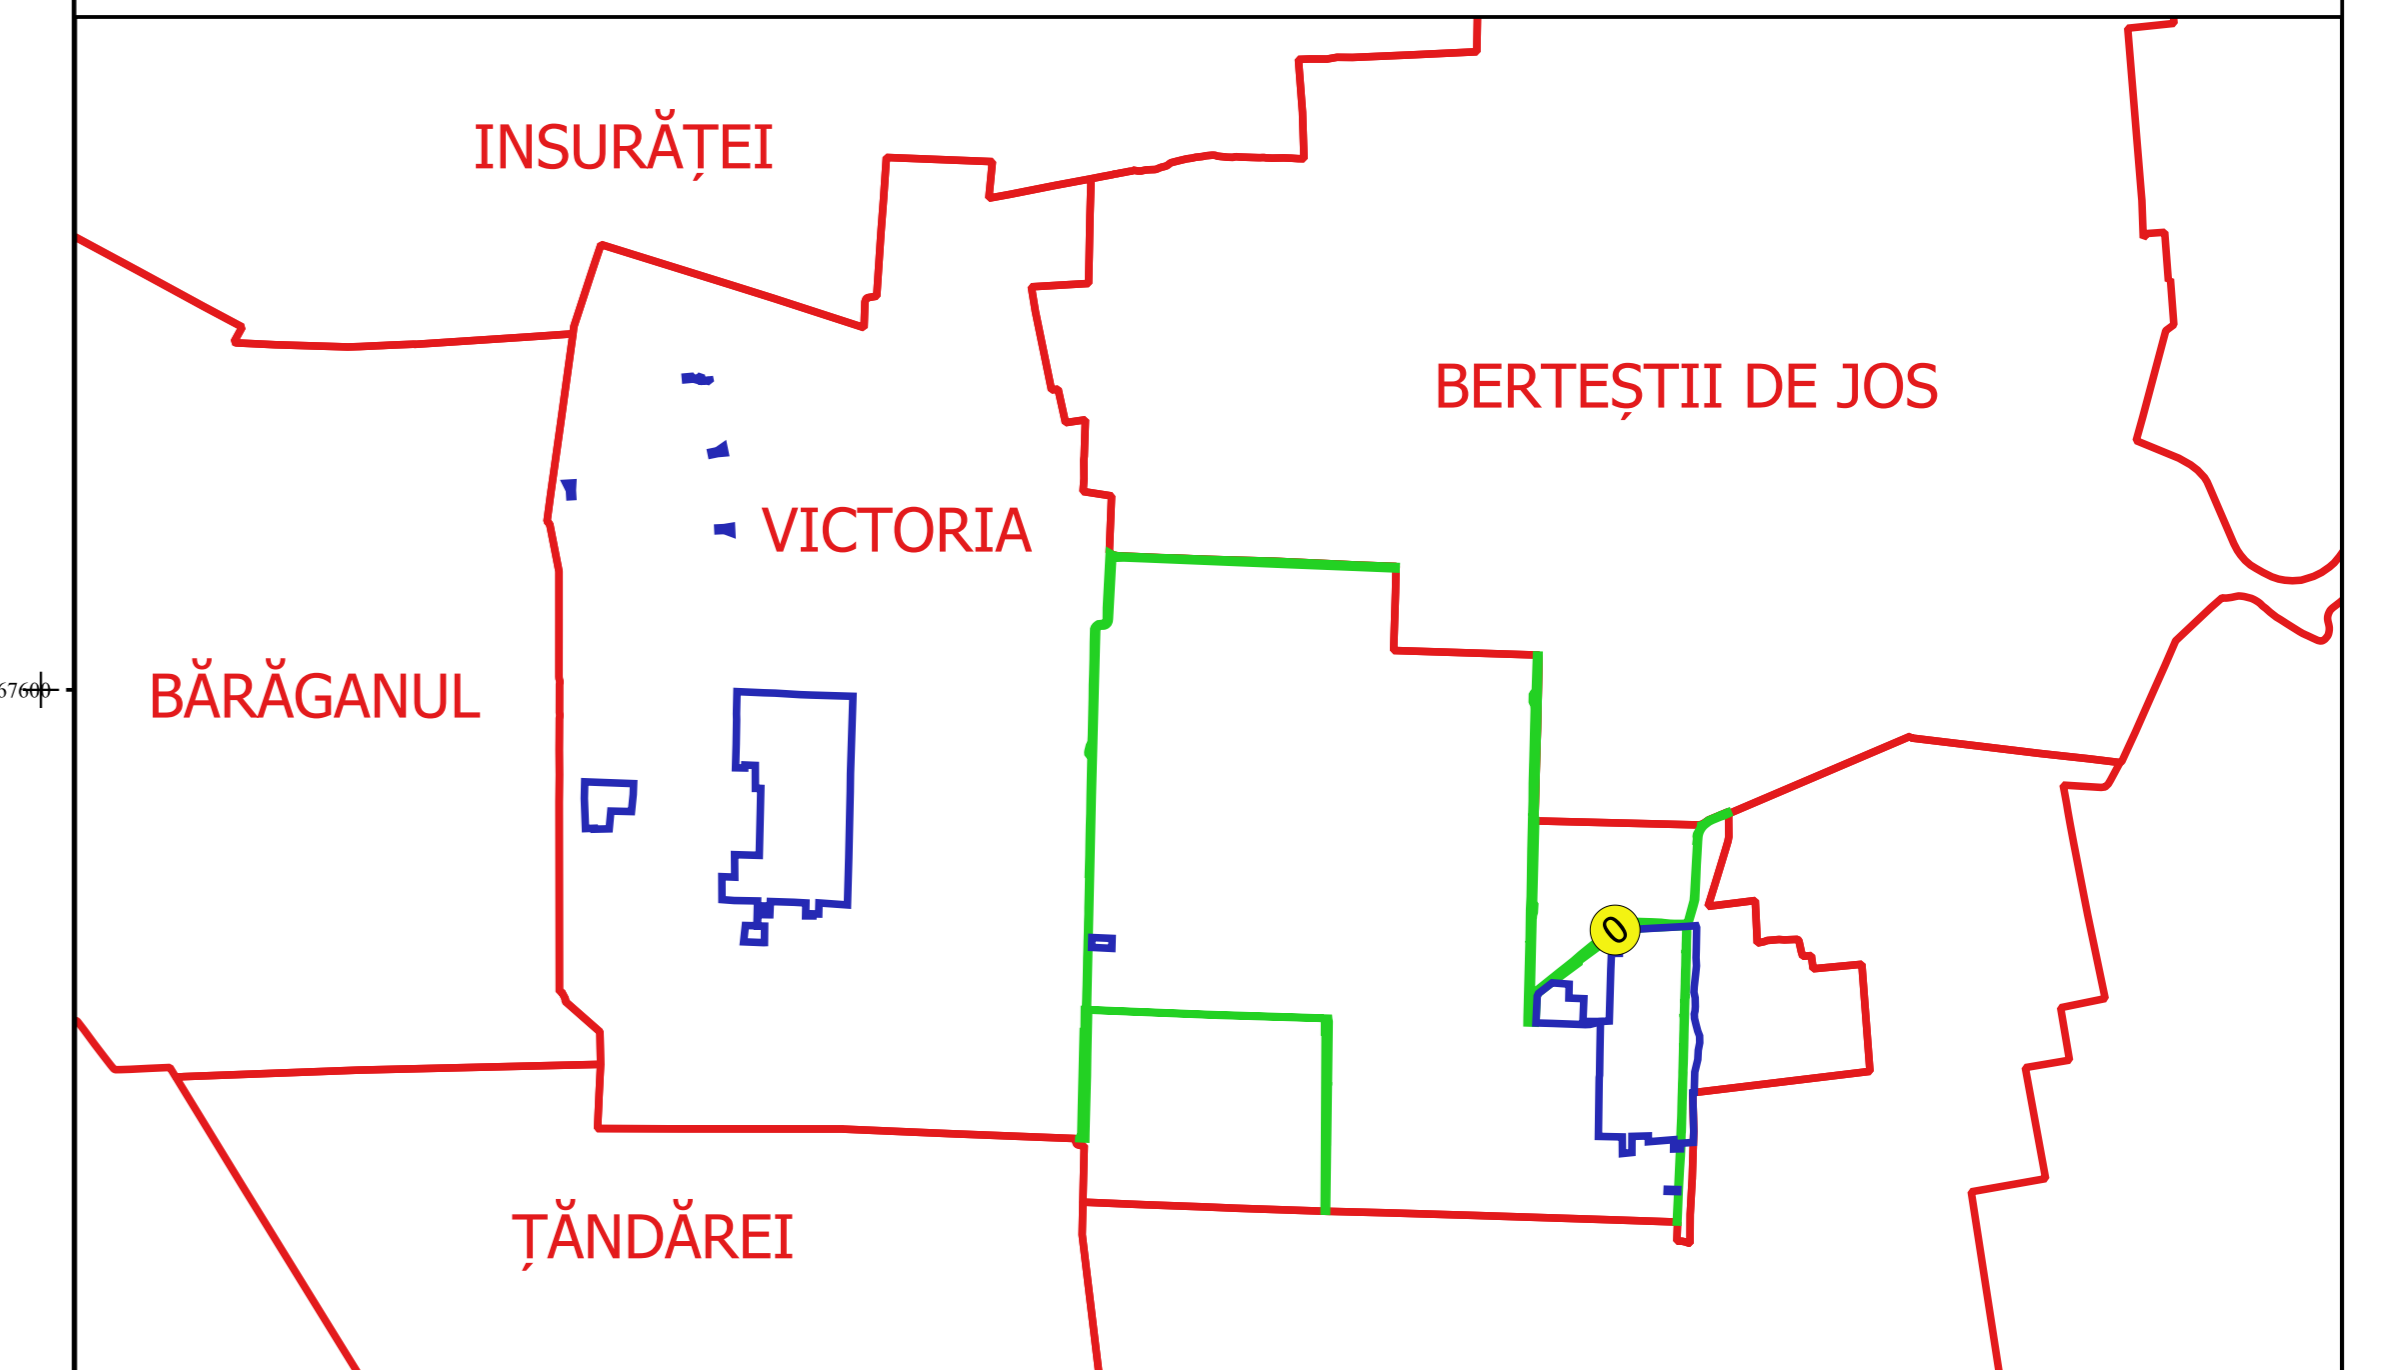

Proiectant
ING. GEORGHE CRĂCIUNEL
ING. VESILEA ALEXANDRU
București