



PLAN CADASTRAL
JUDEȚ BRĂILA, UAT VICTORIA
Sectorul Cadastral 25
Spre publicare
Scara 1:2000
Sistem de proiecție "STEREO '70"
- Planșa 3 -

Schița de racordare a planșelor

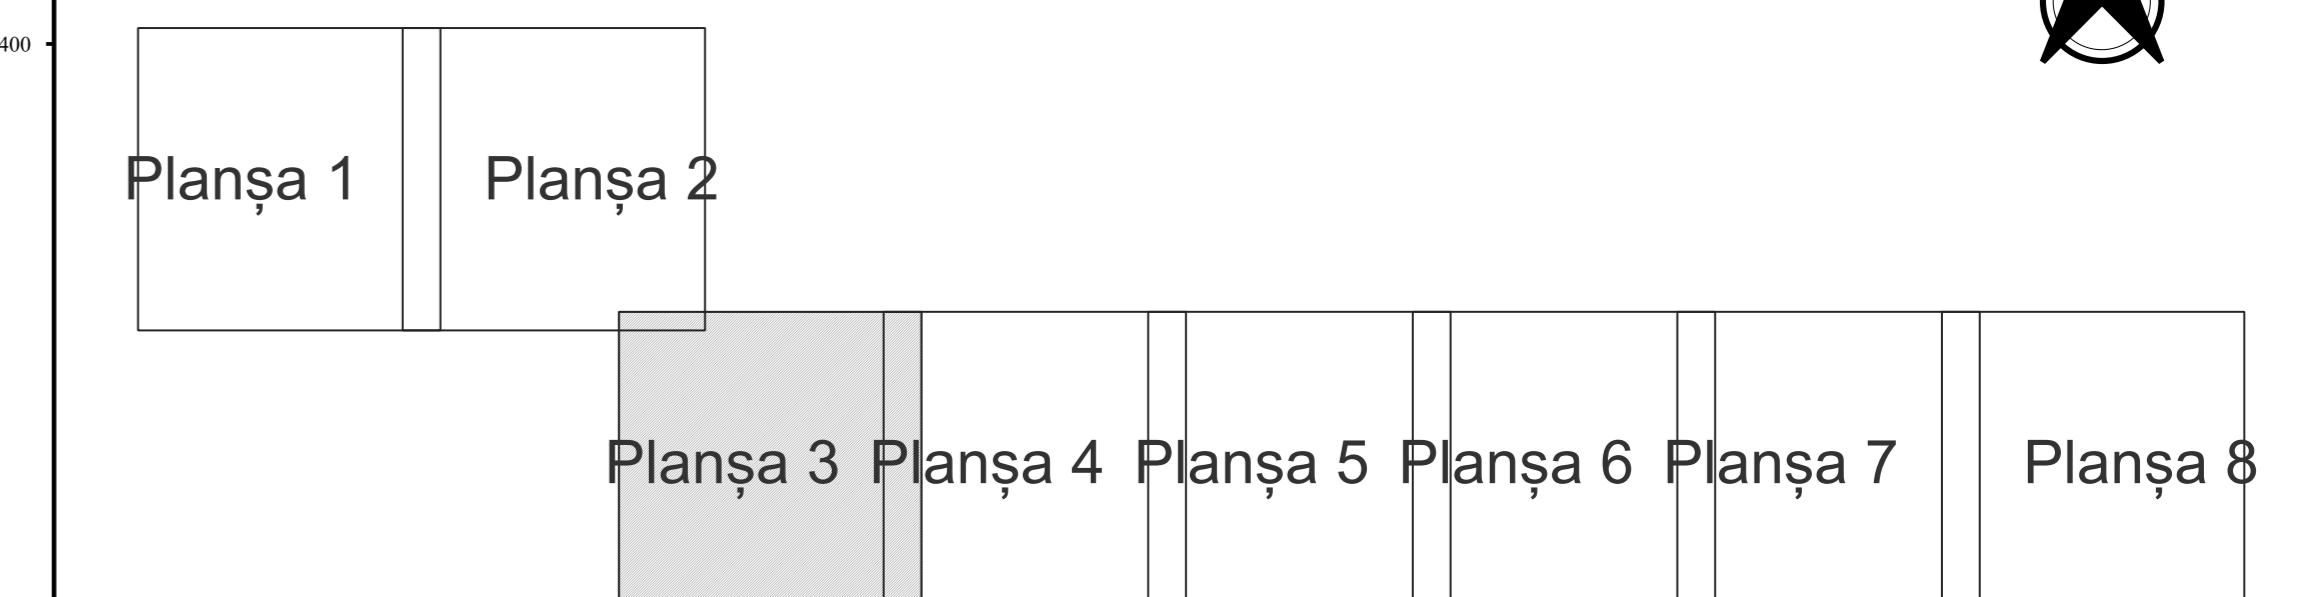

Legendă	
Limită sector	
Limită UAT	
Limită intravilan	
Limită imobil	
Limită construcții	
Limită tarla	
Număr sector	
10568 ID imobil	
61 Număr tarla	
61 Număr construcții	
DE 324 Toponimie	

Schița dispernării sectorului cadastral

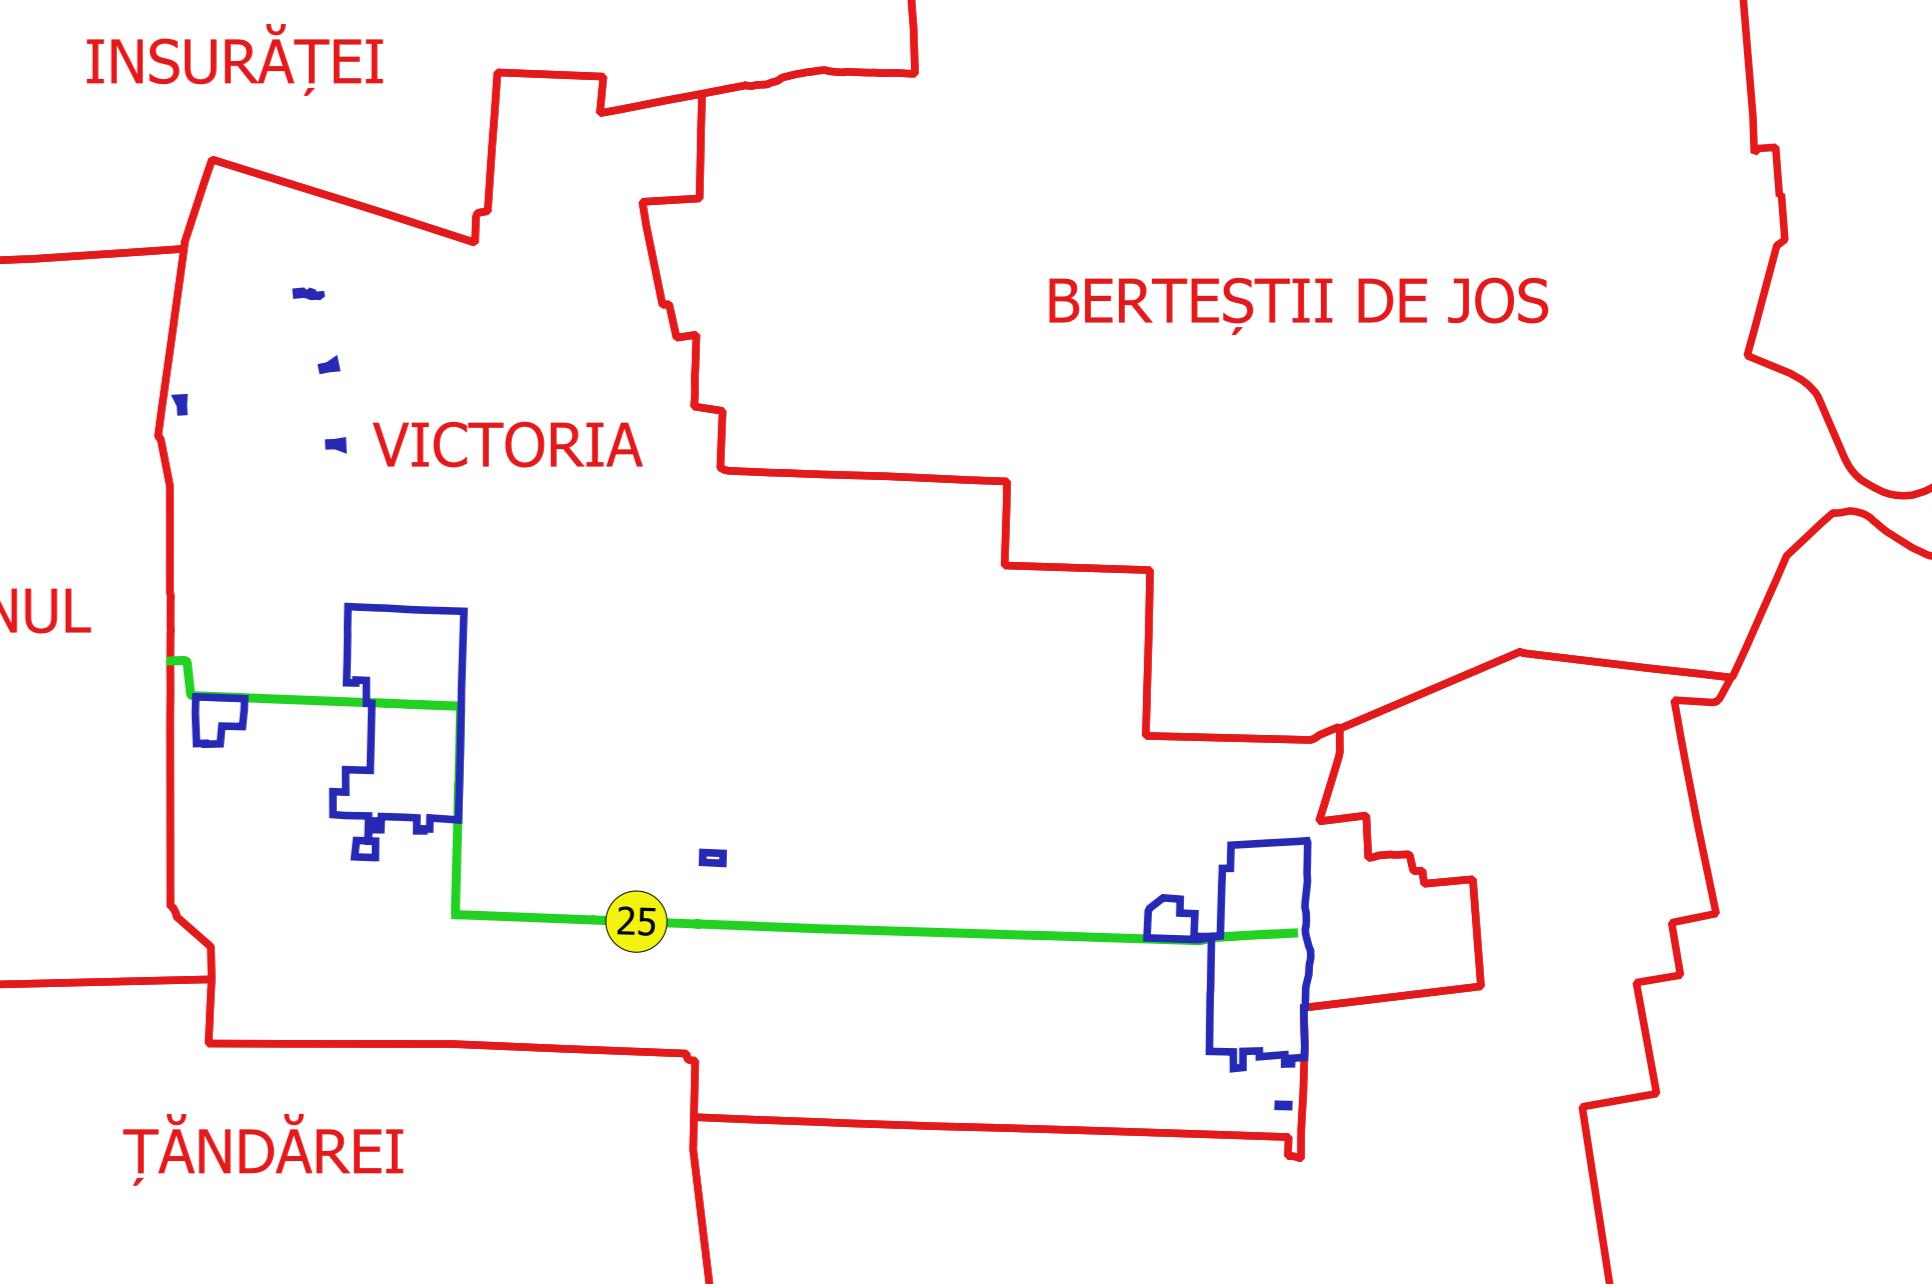

Fotocopiile
SC CADASTRAL CADASTRU SRL
mag. NITA MIRCEA ALEXANDRU

