



PLAN CADASTRAL
JUDEȚ BRĂILA, UAT VICTORIA
Sectorul Cadastral 25
Spre publicare
Scara 1:2000
Sistem de proiecție "STEREO '70"
- Planșa 5 -

Schița de racordare a planșelor

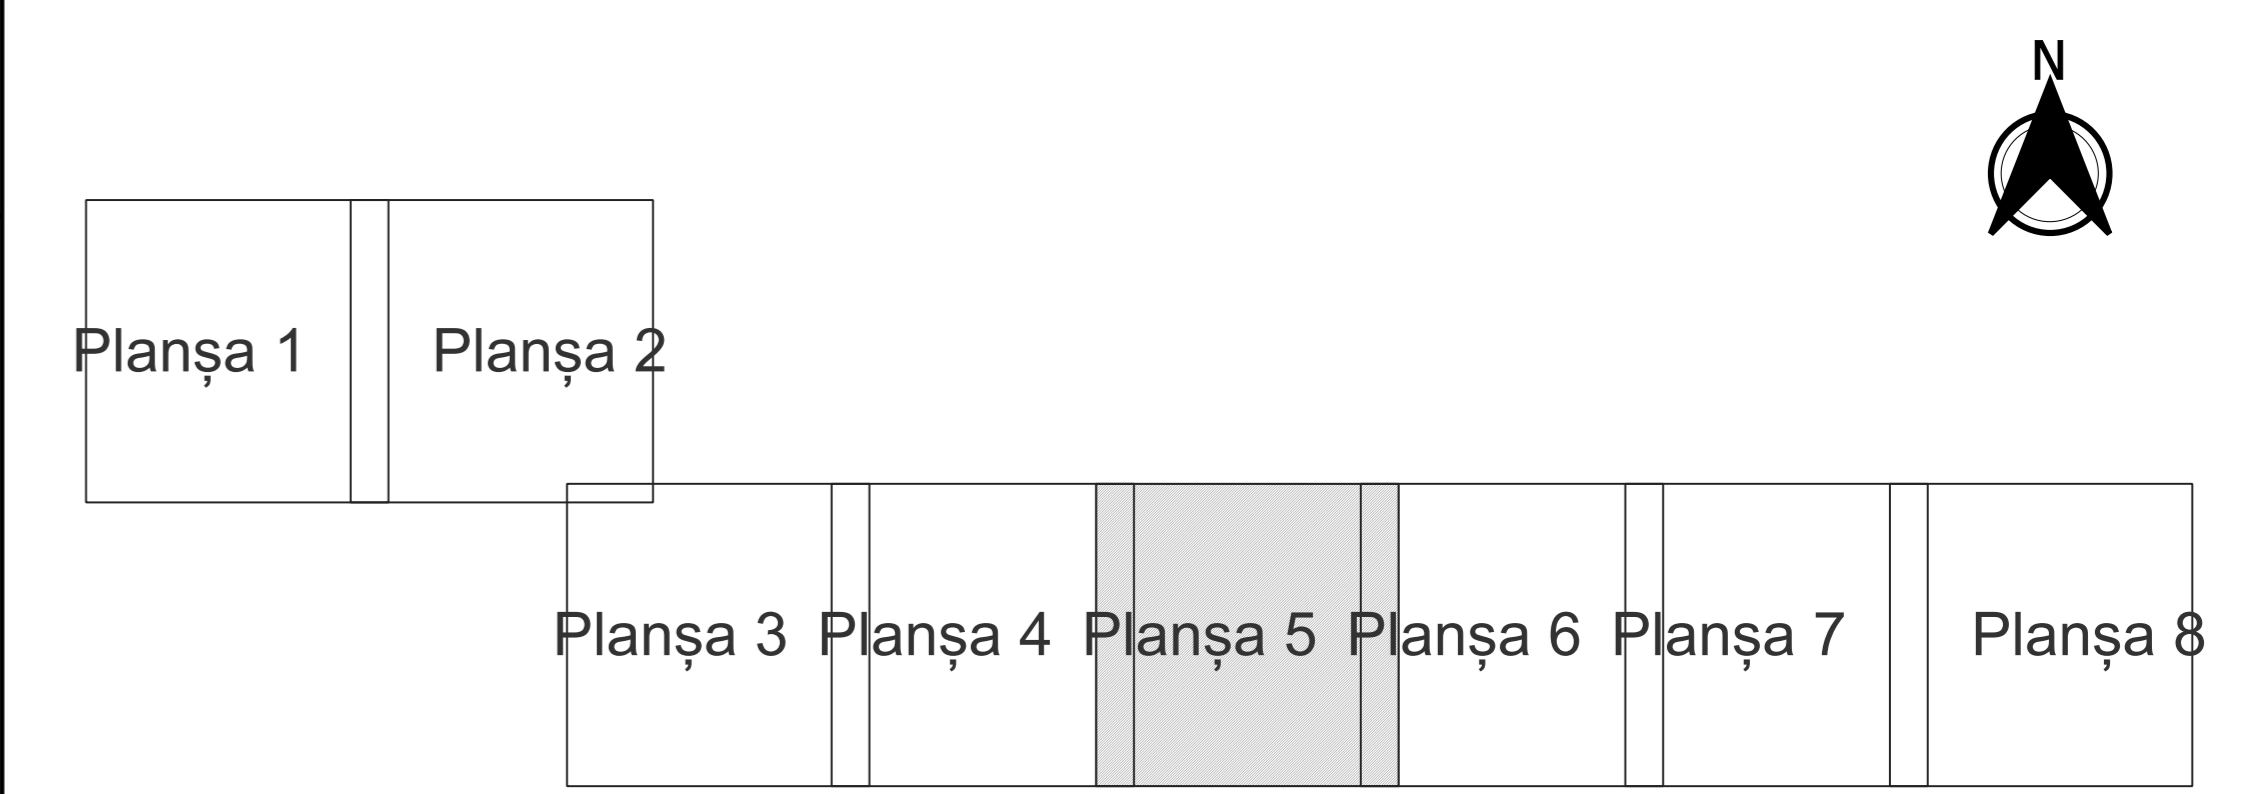

- Legendă**
- Limită sector
 - Limită UAT
 - Limită intravilan
 - Limită imobil
 - Limită construcții
 - Limită tarla
 - 25 Număr sector
 - 10568 ID imobil
 - 61 Număr tarla
 - C1 Număr construcții
 - DE 324 Toponimie

Schița dispunerii sectorului cadastral

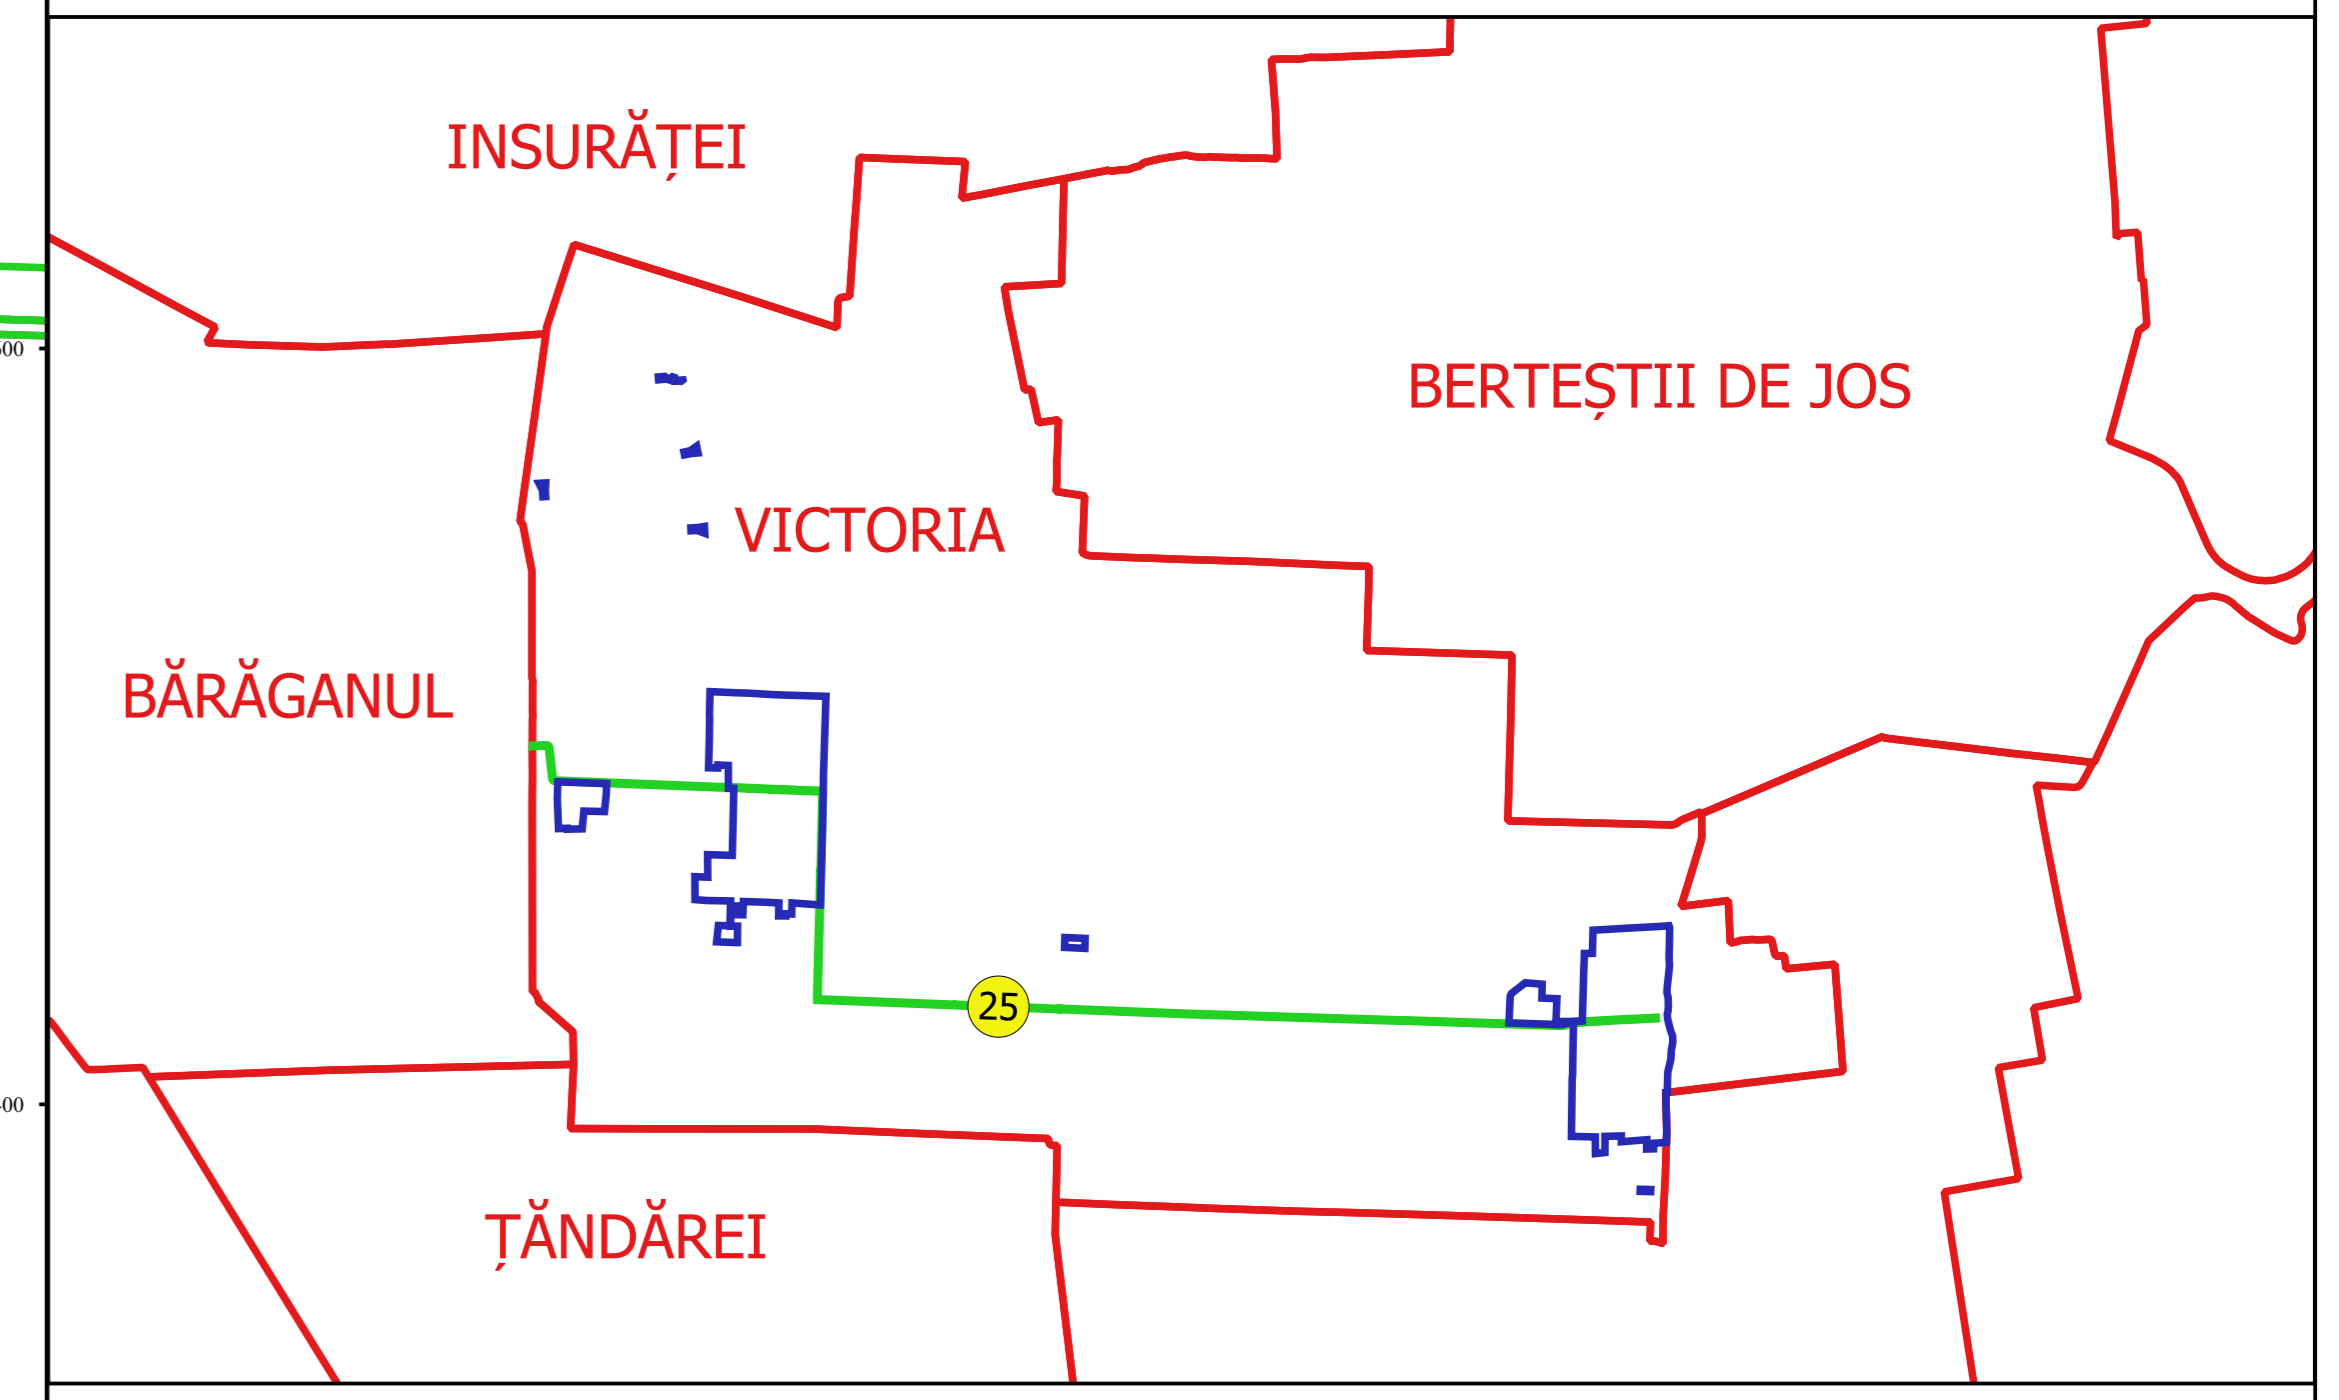

Proiectant
 Ing. VICTOR GABRIEL
 Ing. VESSELIN ALEXANDRU
 Desenat