



**PLAN CADASTRAL**  
**JUDEȚ BRĂILA, UAT VICTORIA**  
**Sectorul Cadastral 25**  
**Spre publicare**  
**Scara 1:2000**  
**Sistem de proiecție "STEREO '70"**  
**- Planșa 6 -**

**Schița de racordare a planșelor**

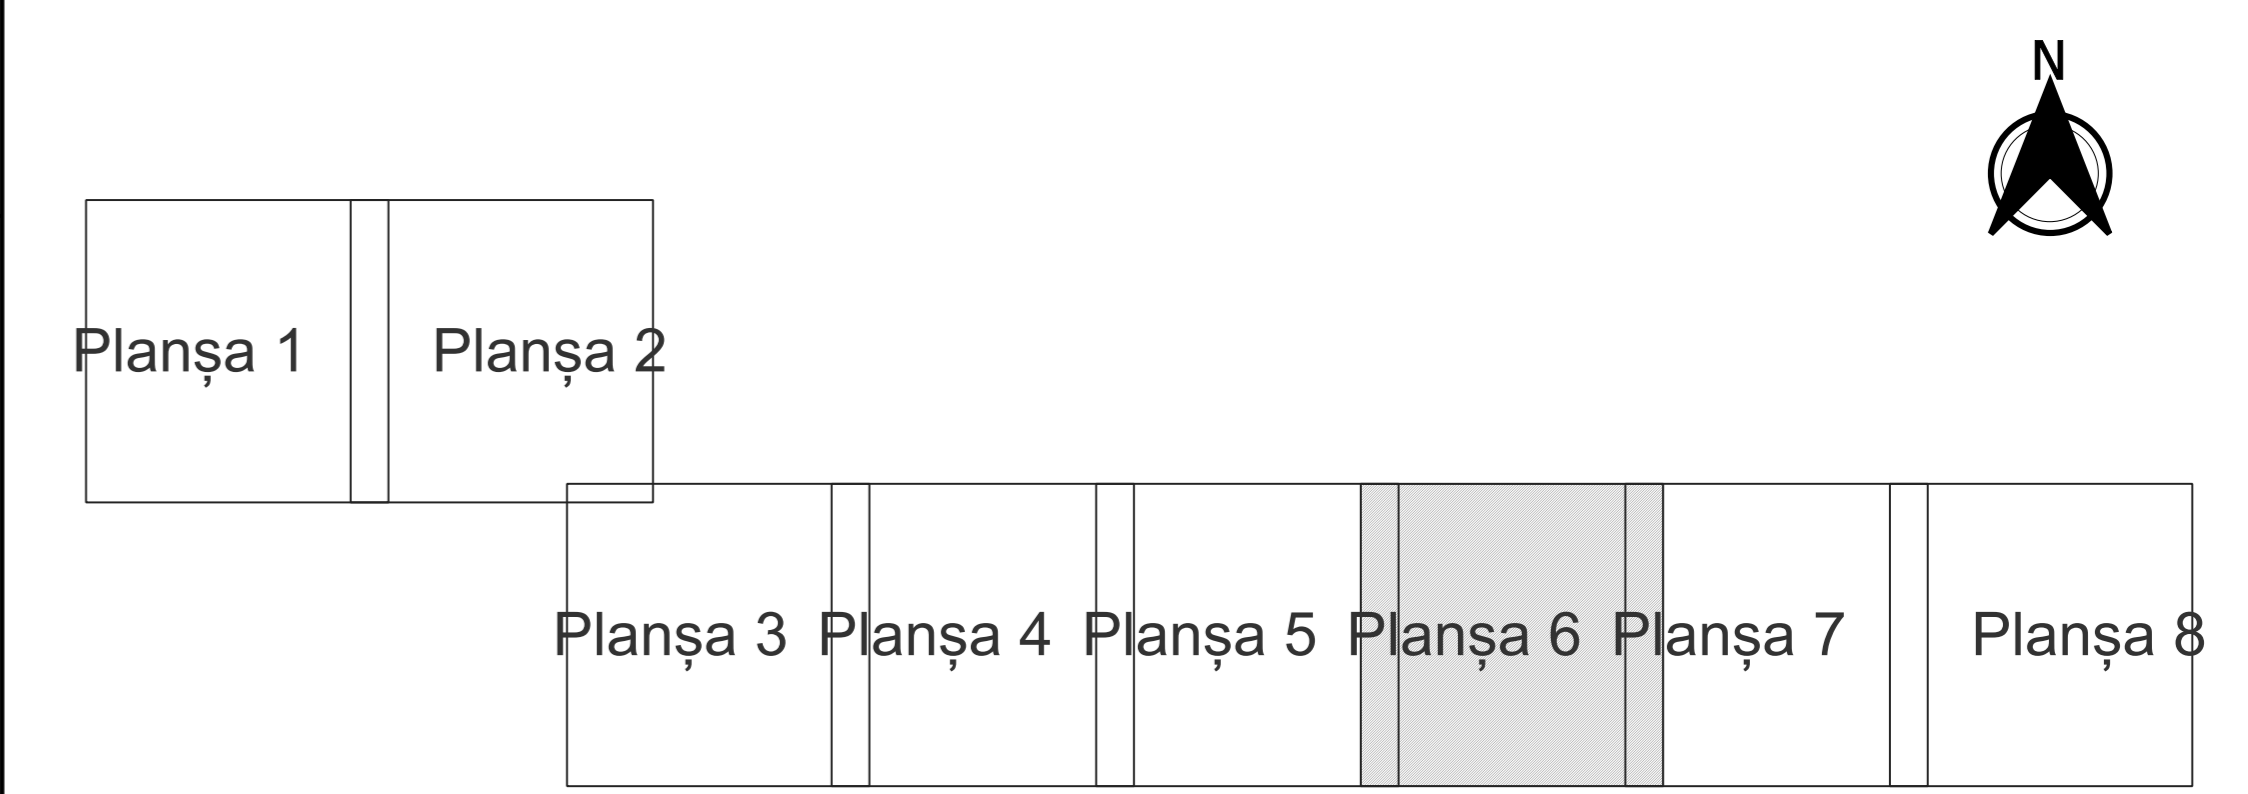

- Legendă**
- Limită sector
  - Limită UAT
  - Limită intravilan
  - Limită imobil
  - Limită construcții
  - Limită tarla
  - 25 Număr sector
  - 10568 ID imobil
  - 61 Număr tarla
  - C1 Număr construcții
  - DE 324 Toponimie

**Schița dispunerii sectorului cadastral**

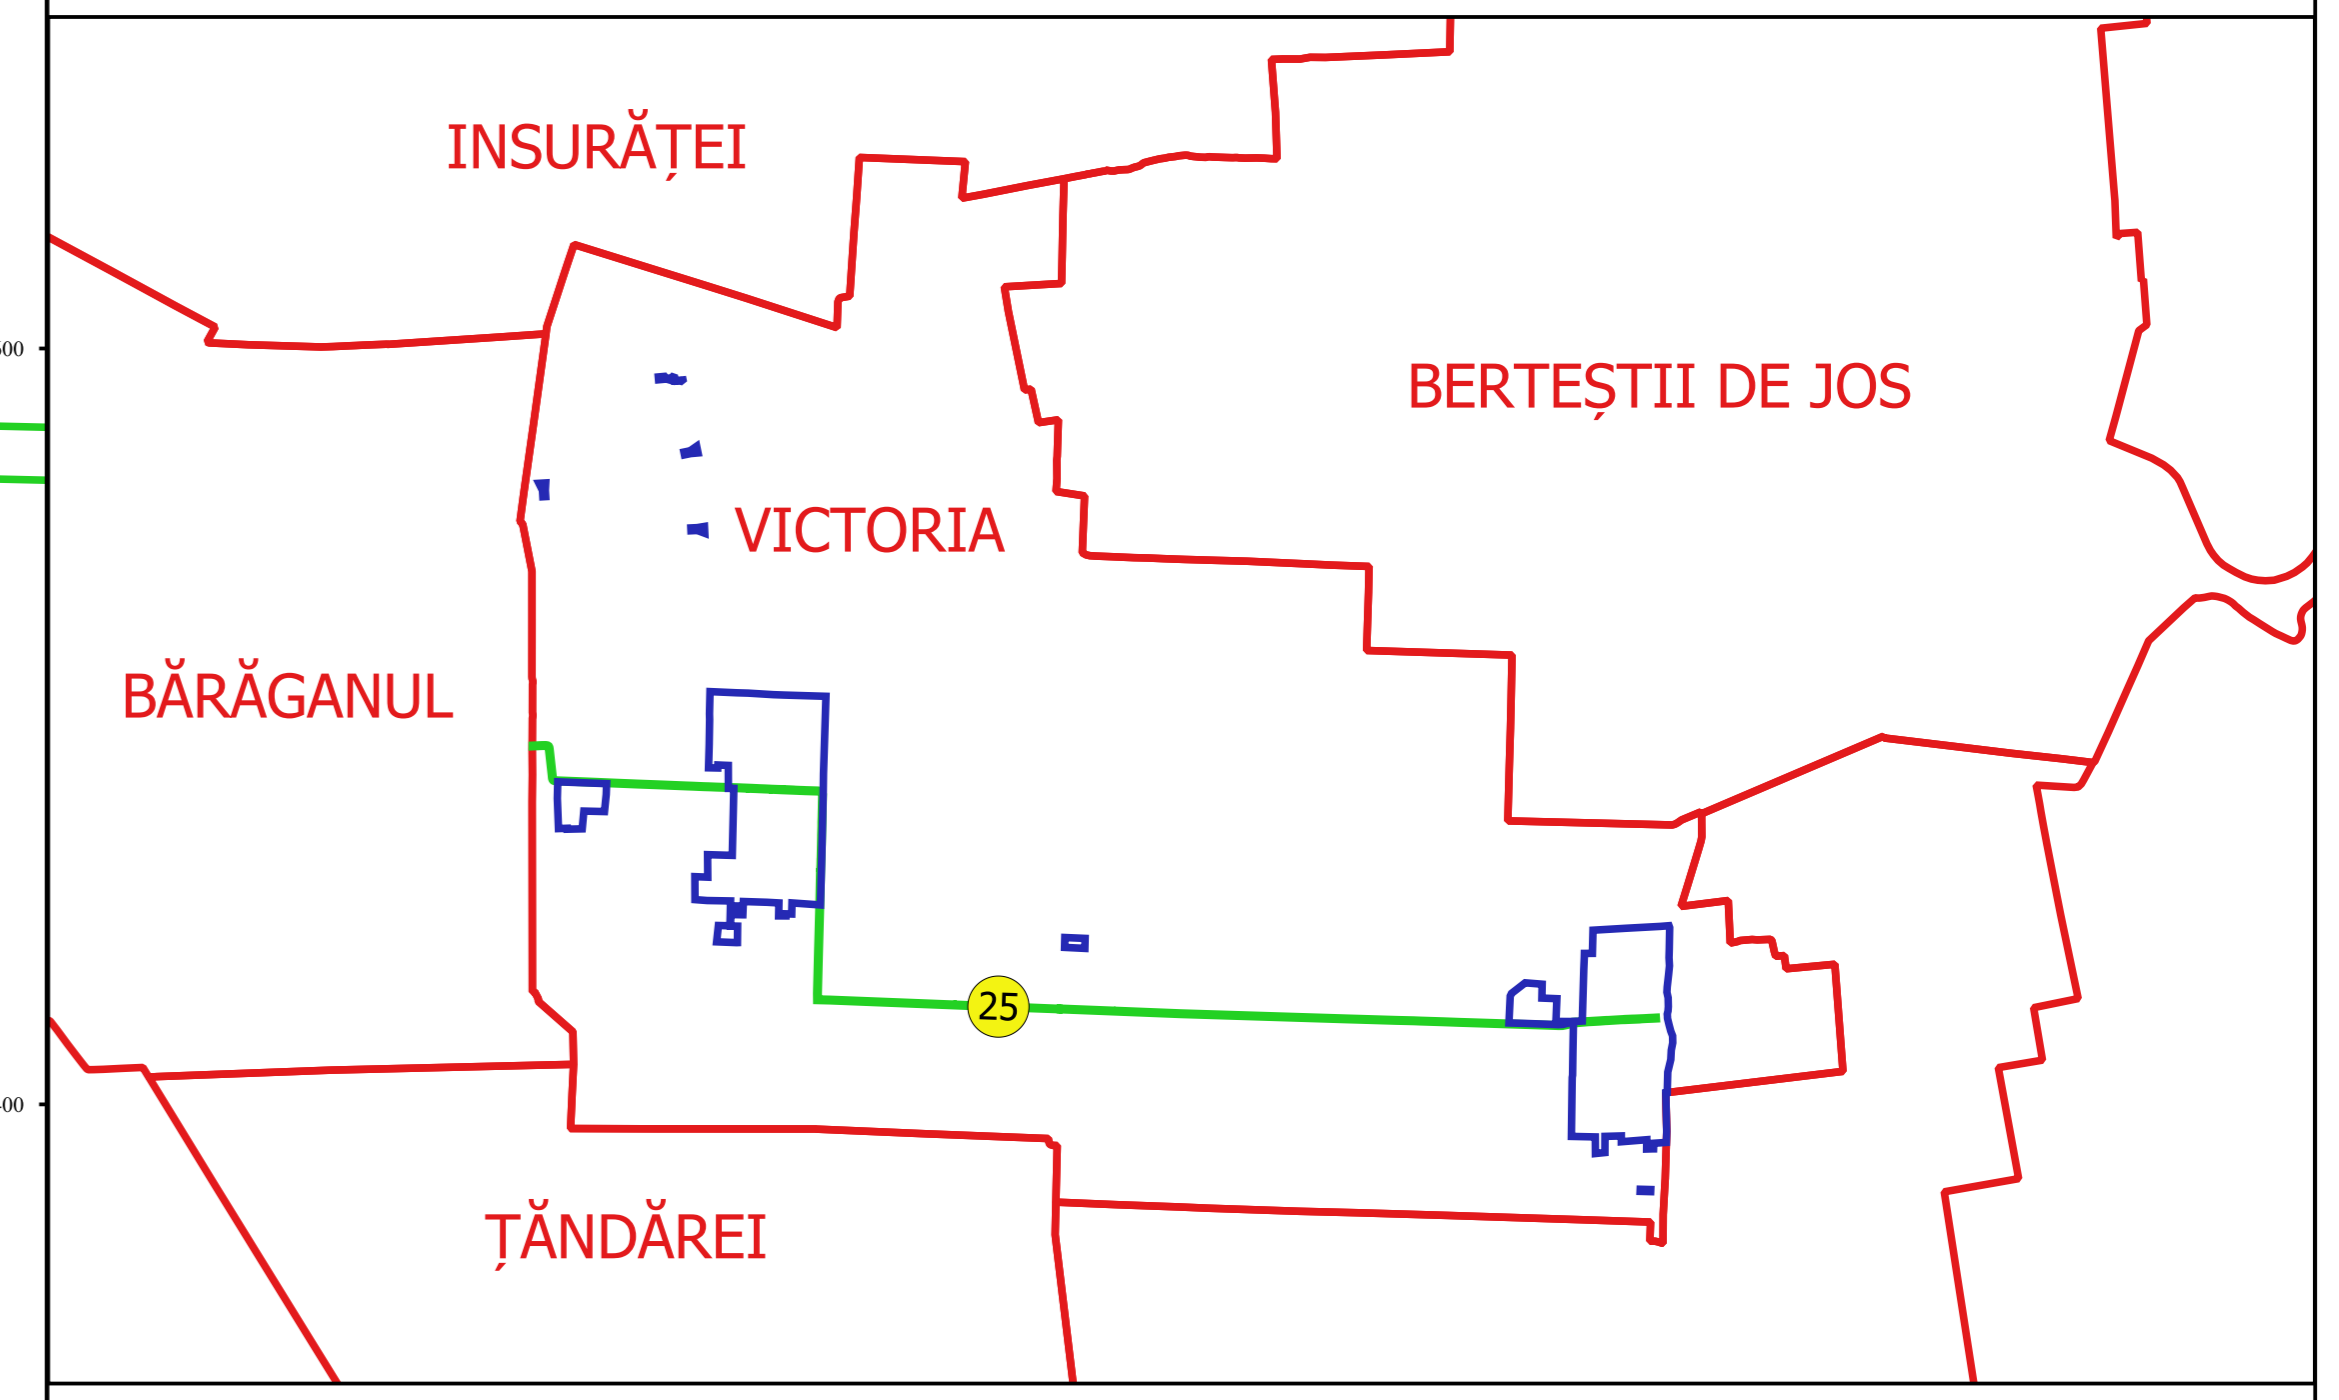

Proiectant  
 Ing. GEORGHE CĂSTIUSU SNE  
 Ing. VESSELIN ALEXANDRU  
 Desen