


**PLAN CADASTRAL**  
**JUDEȚ BRĂILA, UAT VICTORIA**  
**Sectorul Cadastral 25**  
**Spre publicare**  
**Scara 1:2000**  
**Sistem de proiecție "STEREO '70"**  
**- Planșa 7 -**


**Schița de racordare a planșelor**

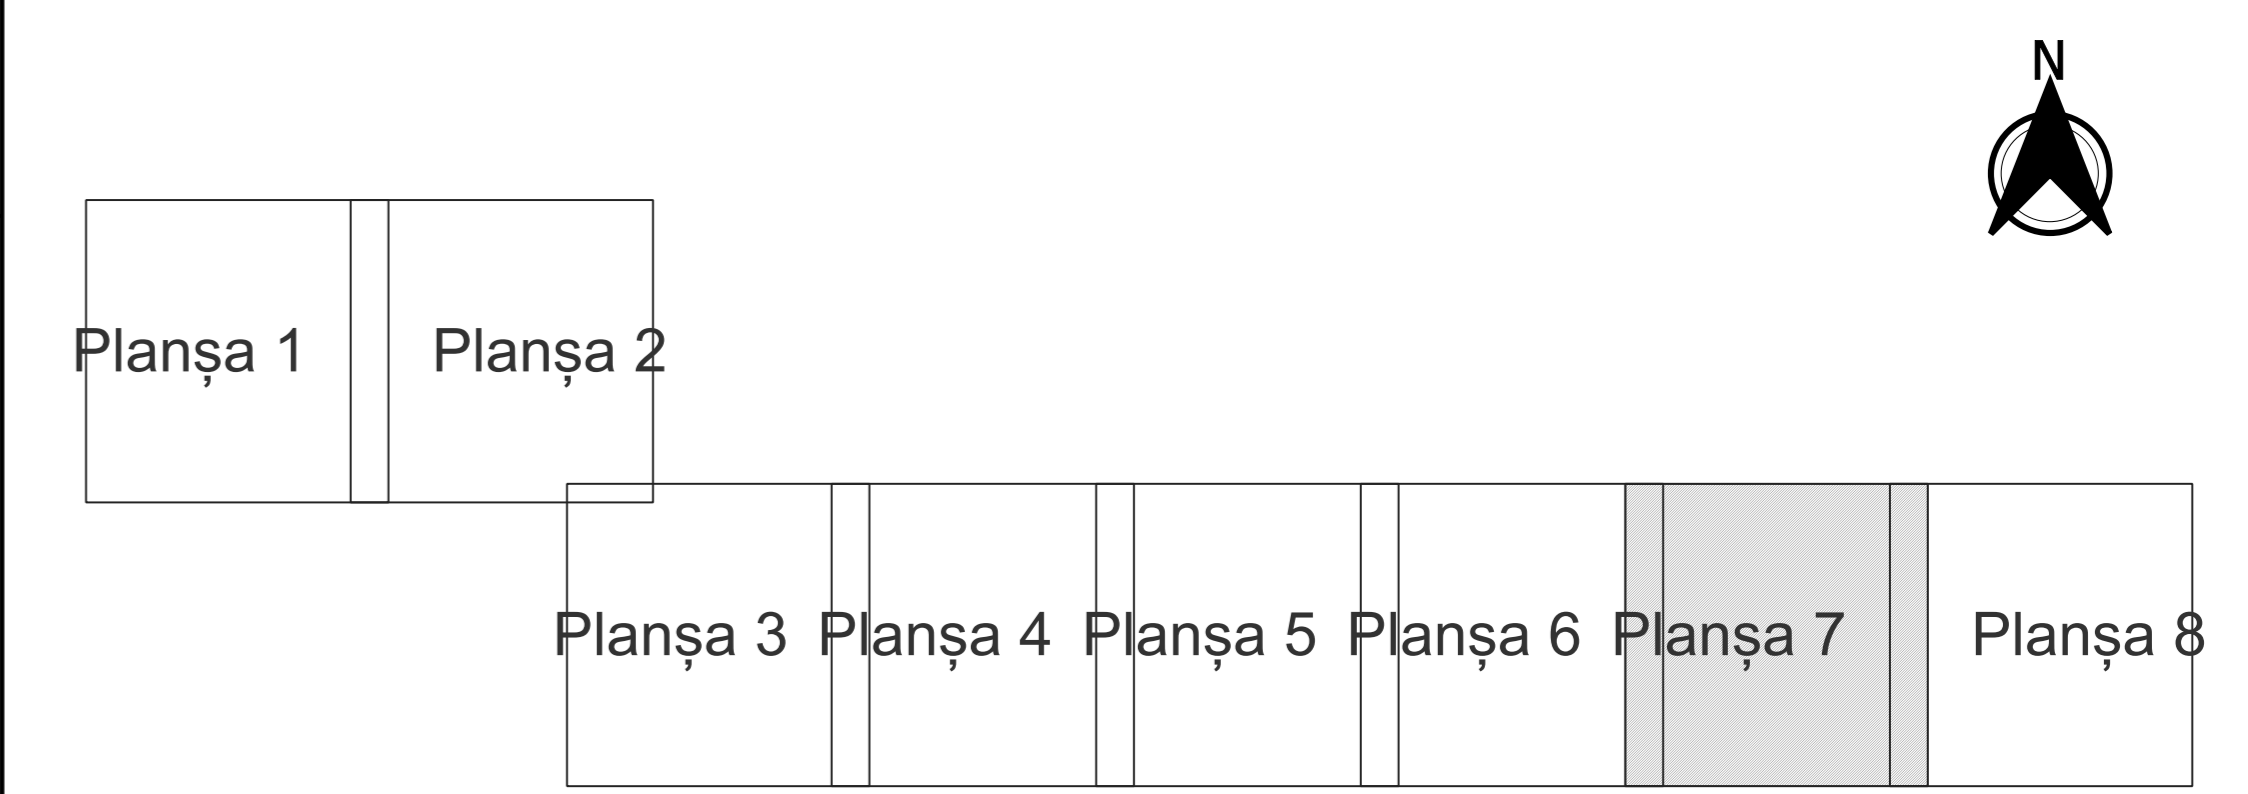

**Legendă**

- Limită sector
- Limită UAT
- Limită intravilan
- Limită imobil
- Limită construcții
- Limită tarla
- 25 Număr sector
- 10568 ID imobil
- 61 Număr tarla
- C1 Număr construcții
- DE 324 Toponimie

**Schița dispunerii sectorului cadastral**

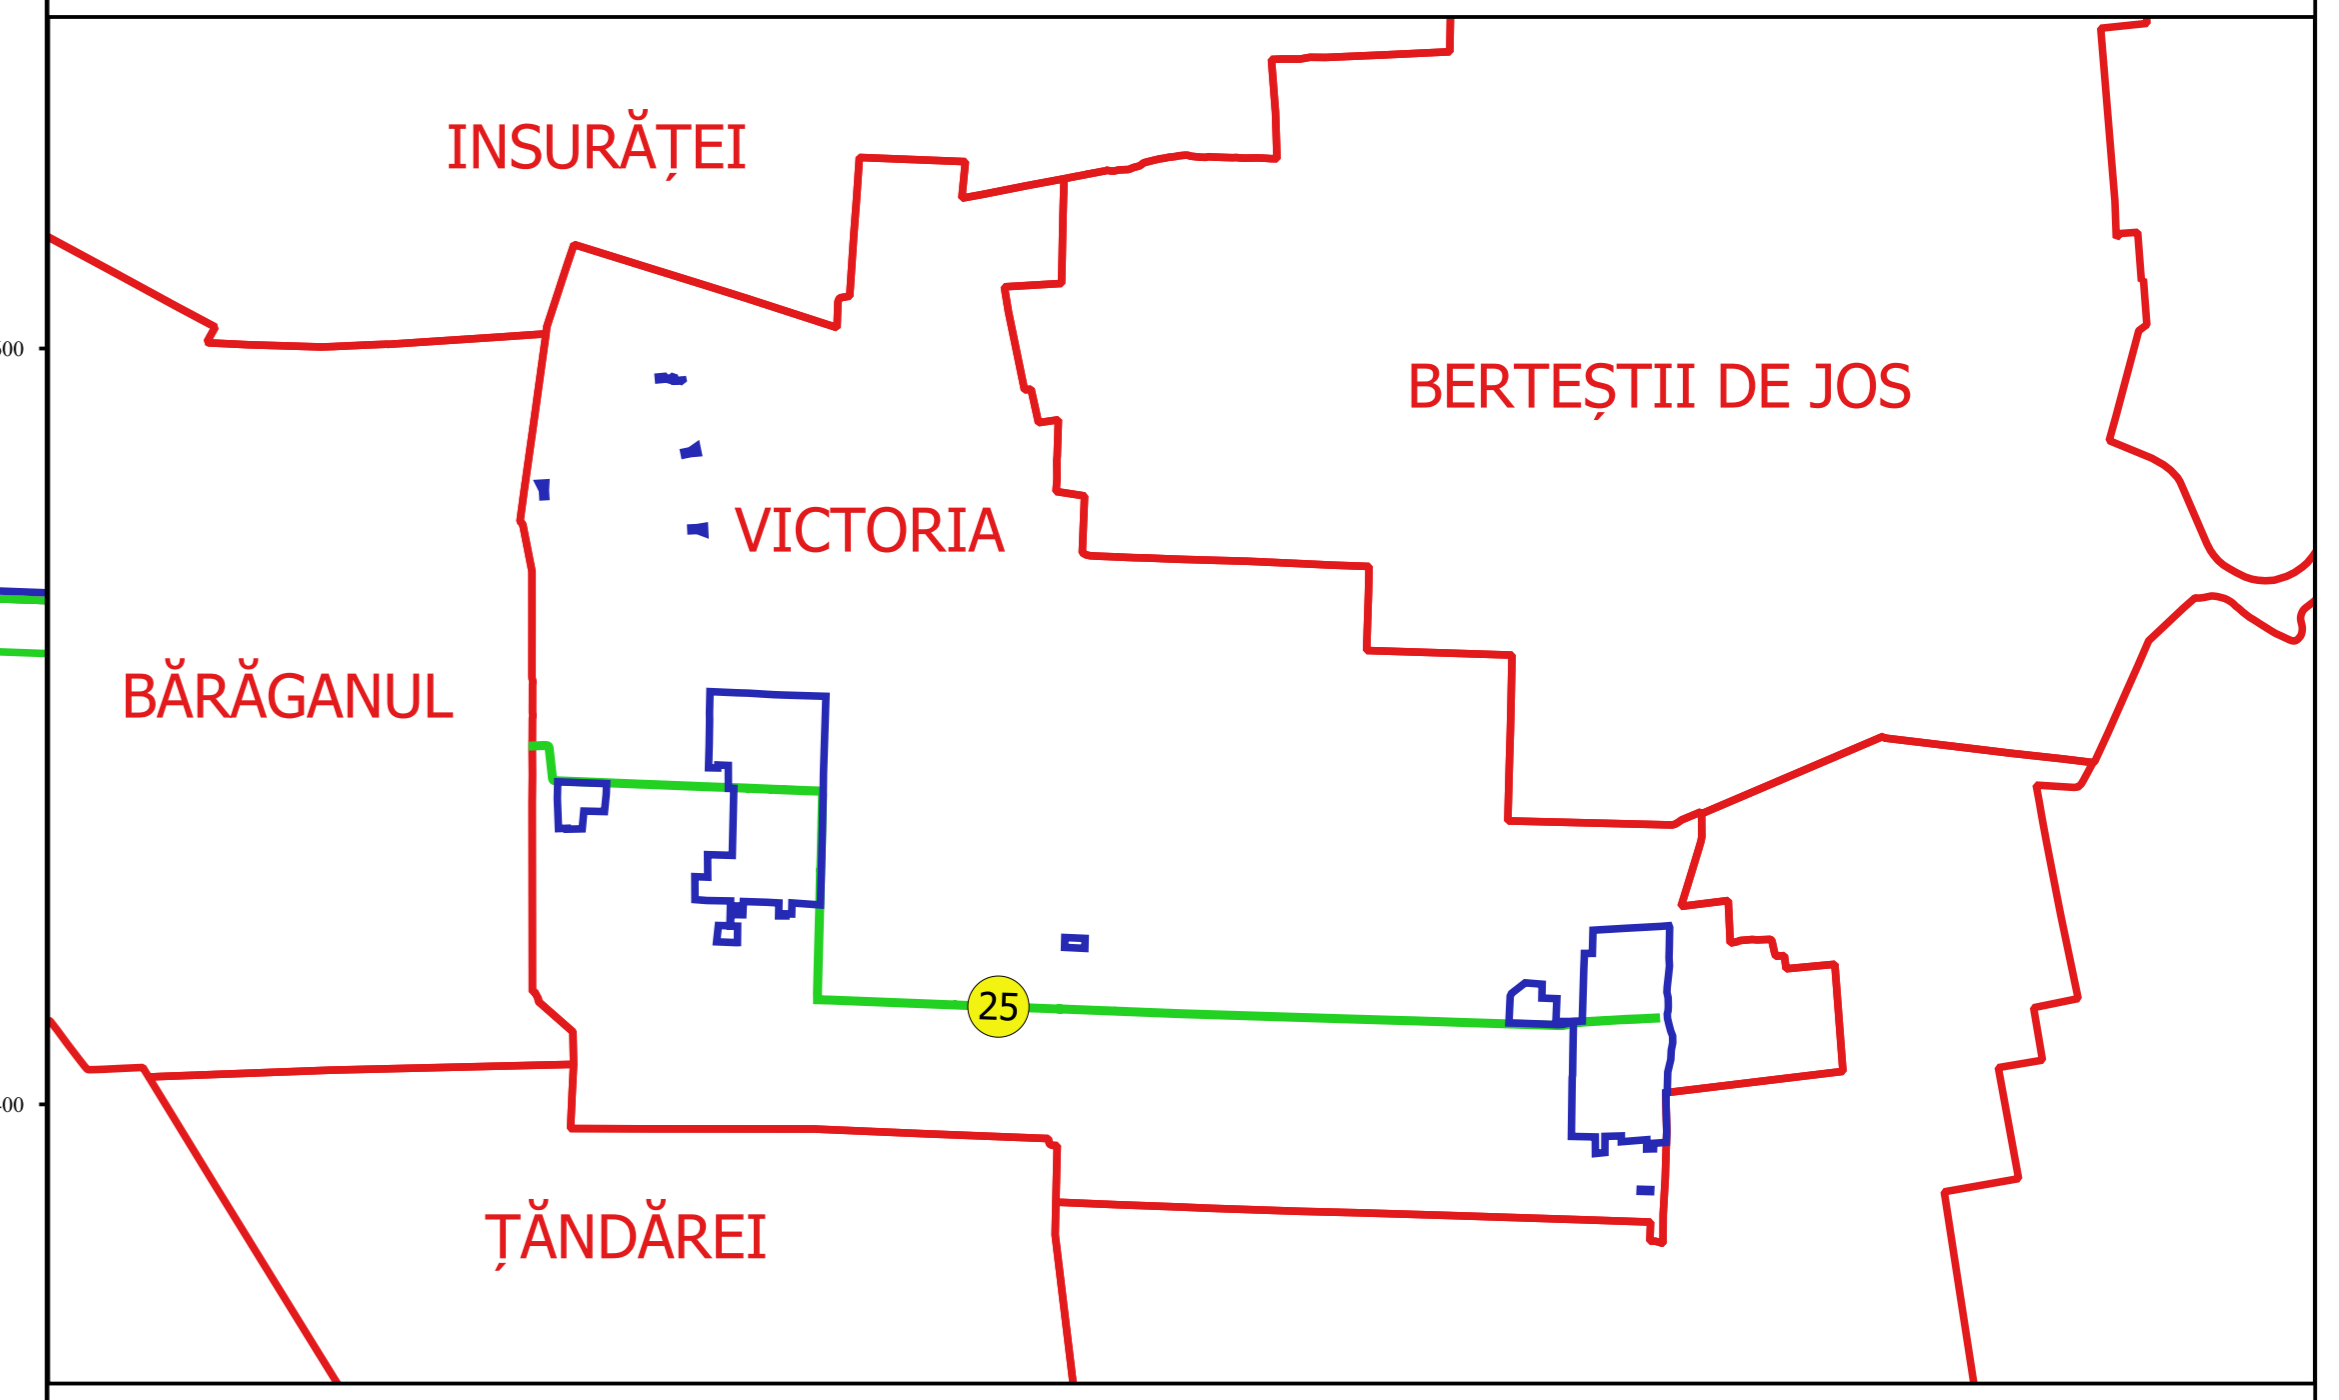

Proiectant  
 Ing. VESSELIN ALEXANDRU  
 Data: \_\_\_\_\_