
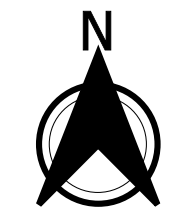



**PLAN CADASTRAL AL INTRAVILANULUI**  
**JUDEȚ BRĂILA, UAT VICTORIA, TRUP 1**  
**Sectorul Cadastral 21,25**  
**Spre publicare**  
**Scara 1:1000**  
**Sistem de proiecție "STEREO '70"**  
**- Planșa 1 -**

**Schița de racordare a planșelor**

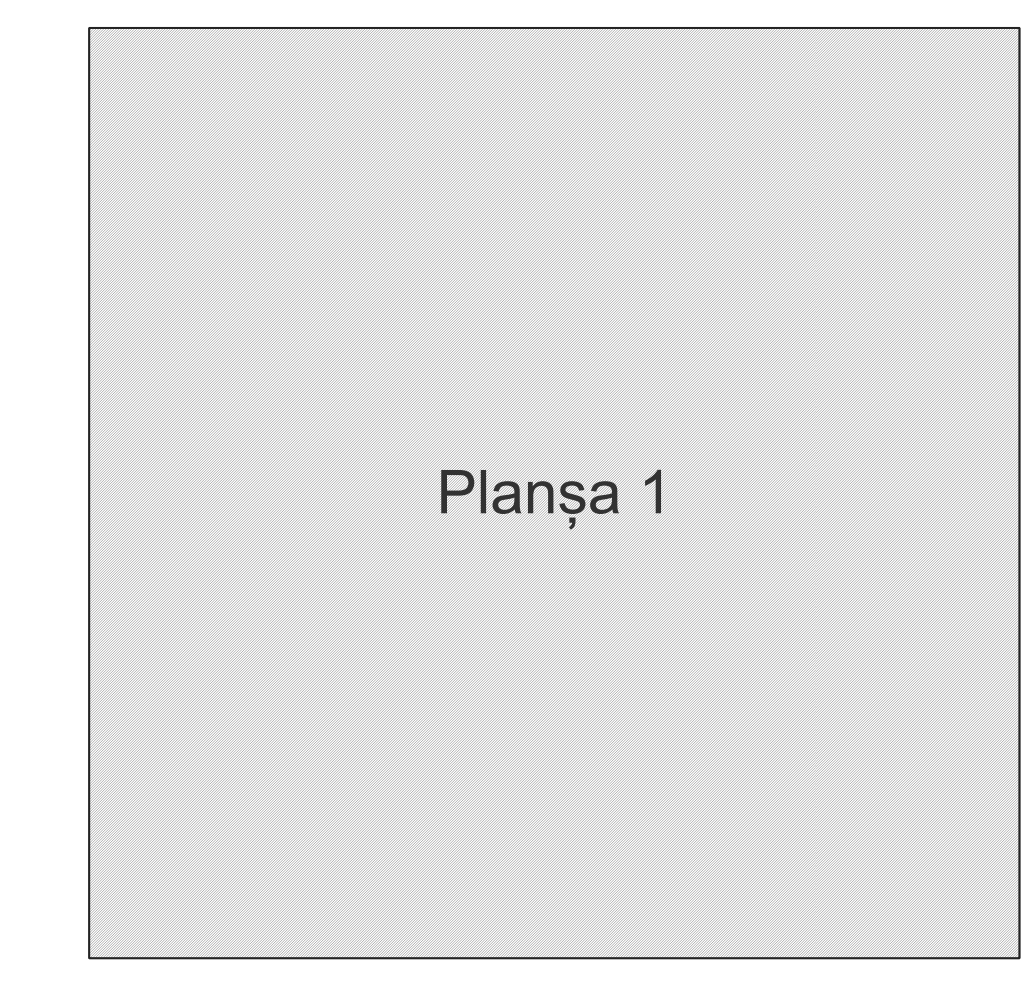

- Legendă**
- Limită sector
  - Limită UAT
  - Limită intravilan
  - Limită imobil
  - Limită construcții
  - Limită cvartal
  - 25 Număr sector
  - 23 Număr administrativ
  - 12325 ID imobil
  - C1 Număr construcții
  - 61 Număr cvartal
  - TRUP 1 Toponimie

**Schița dispunerii sectorului cadastral**

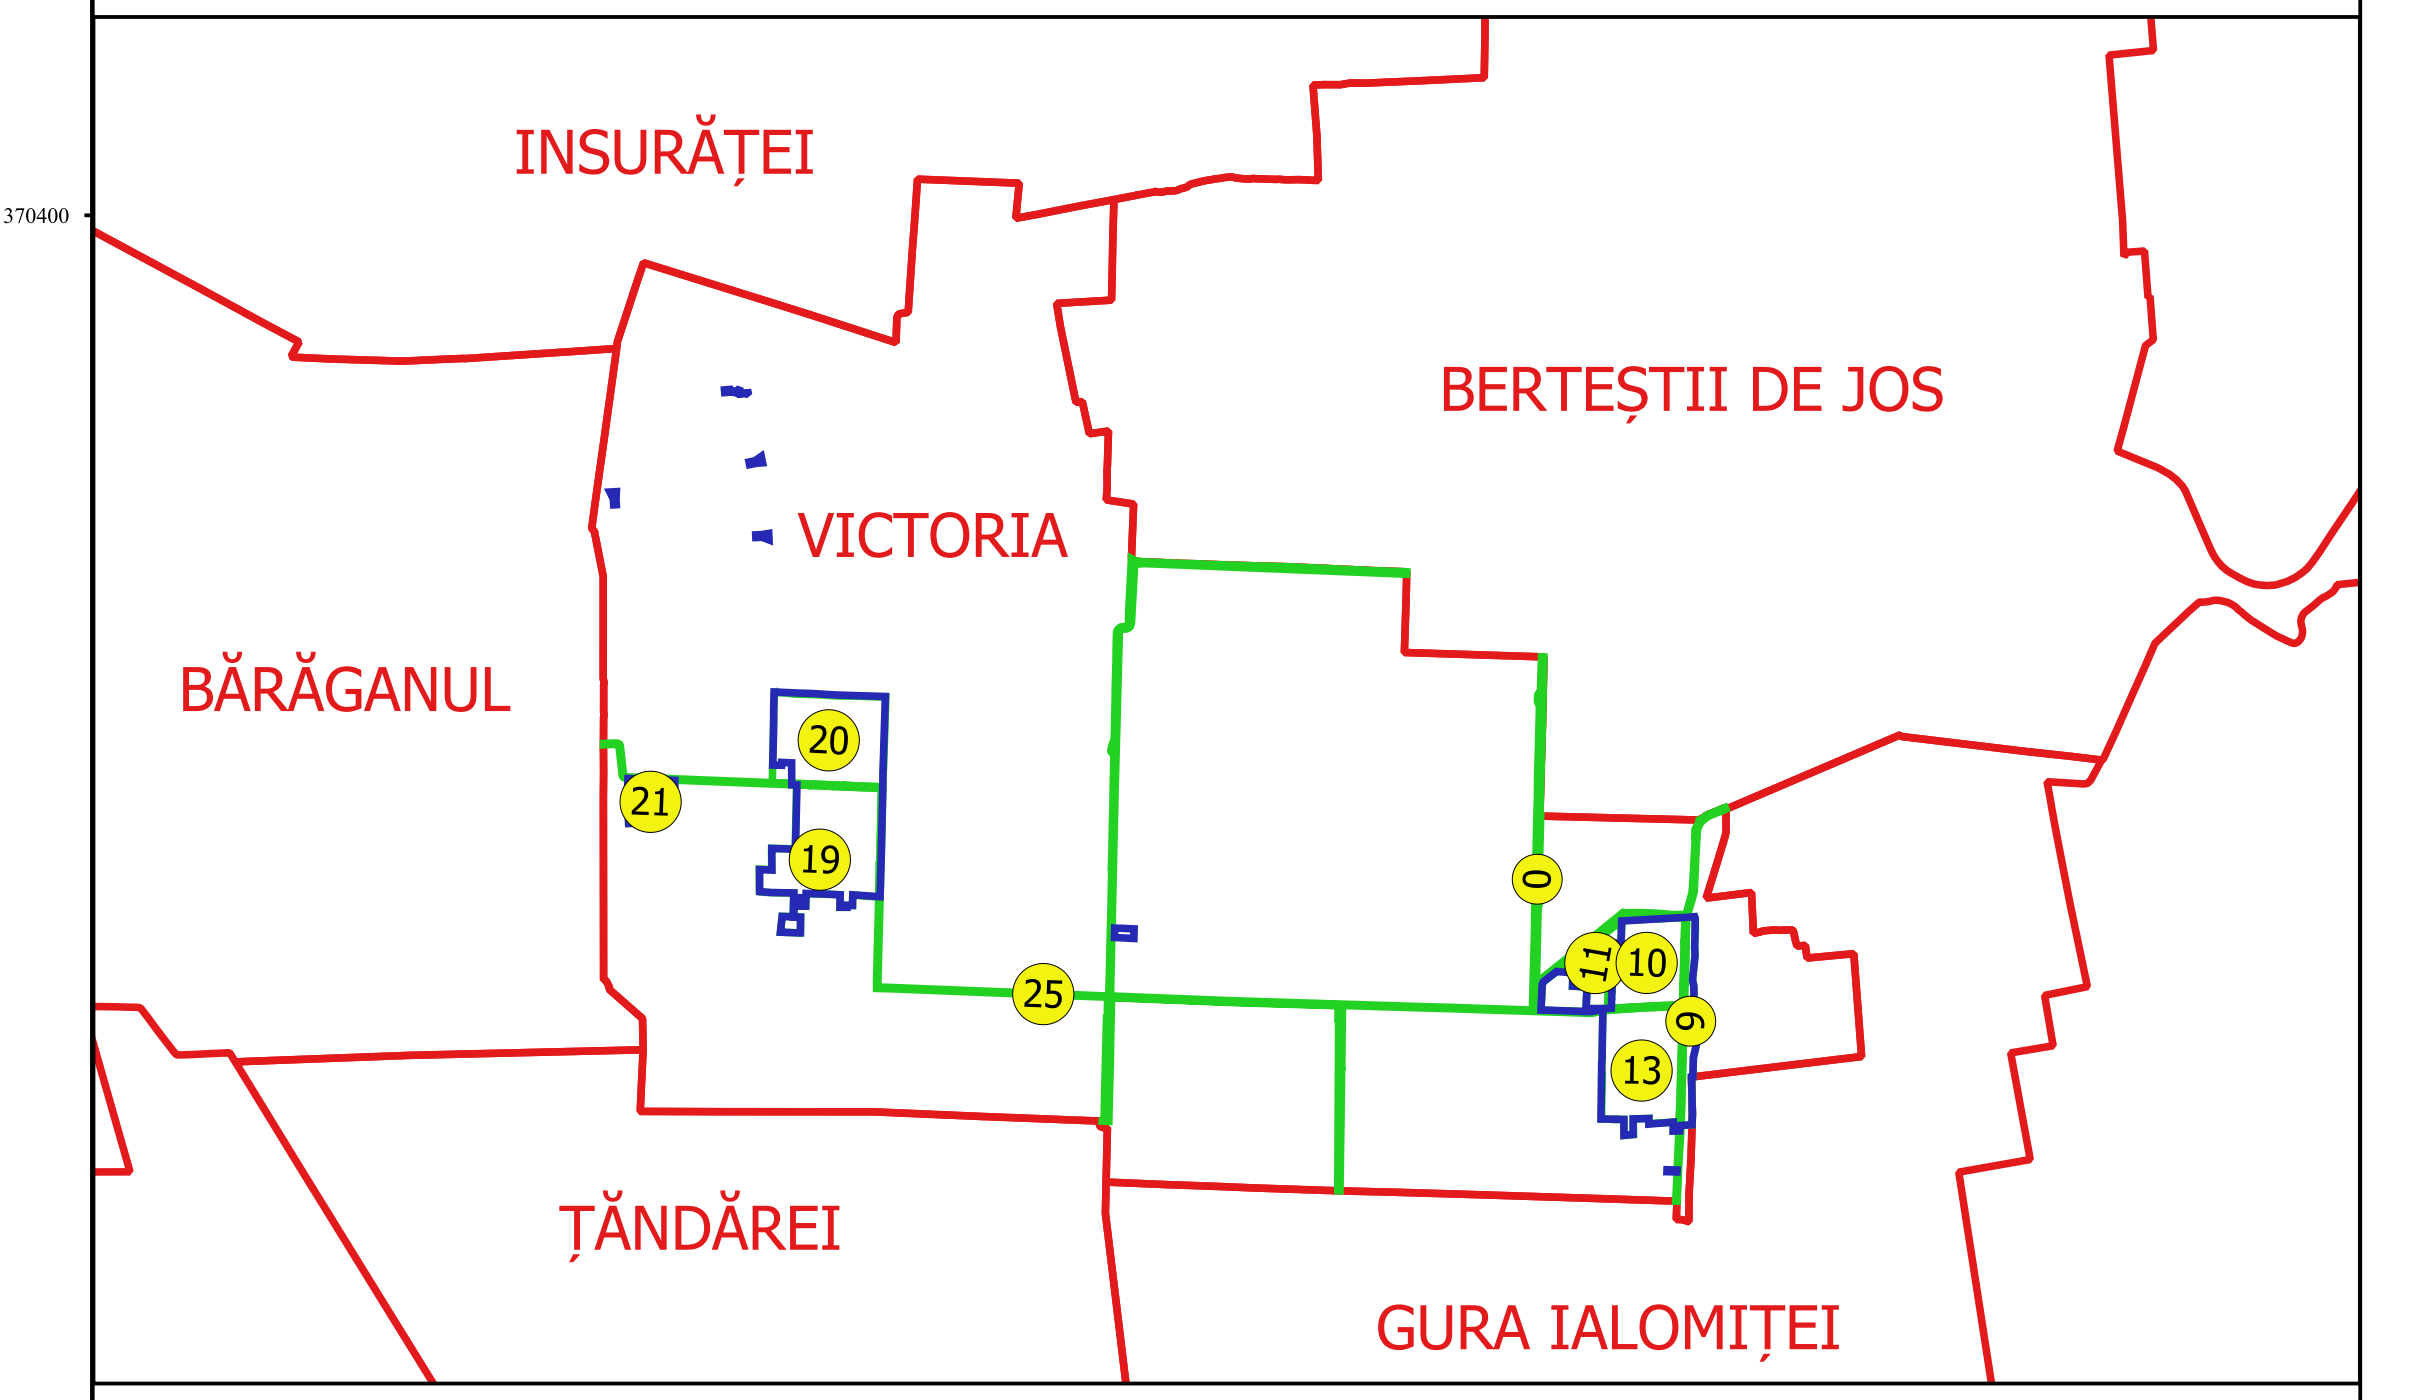

Director  
 al Serviciului Cadastral  
 al Județului Brăila  
 Dr. ȘTEFAN ALEXANDRU

