





PLAN CADASTRAL
JUDEȚ BRĂILA, UAT VICTORIA
Sectorul Cadastral 4
Spre publicare
Scara 1:2000
Sistem de proiecție "STEREO '70"
- Planșa 2 -

Schița de racordare a planșelor

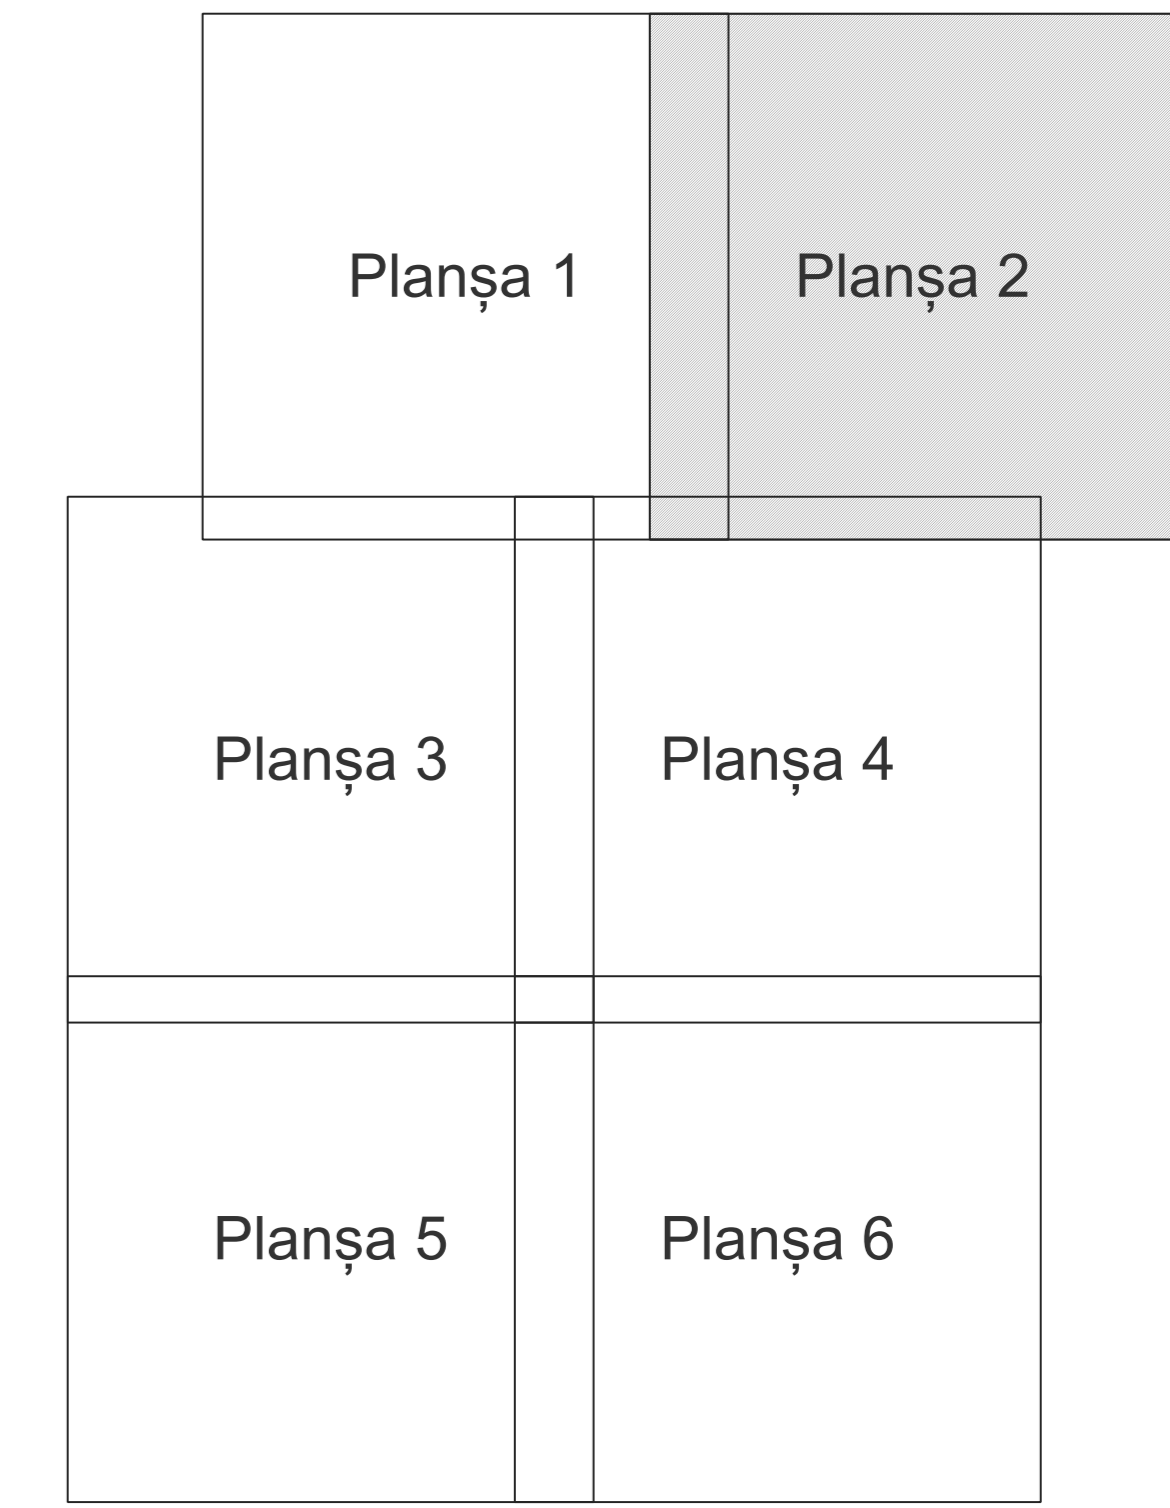

- Legendă**
- Limită sector
 - Limită UAT
 - Limită intravilan
 - Limită imobil
 - Limită construcții
 - Limită tarla
 - 4 Număr sector
 - 6820 Număr imobil
 - 6560-C1 Număr construcții
 - 7 Număr tarla
 - HC 87 Toponimie

Schița dispunerii sectorului cadastral

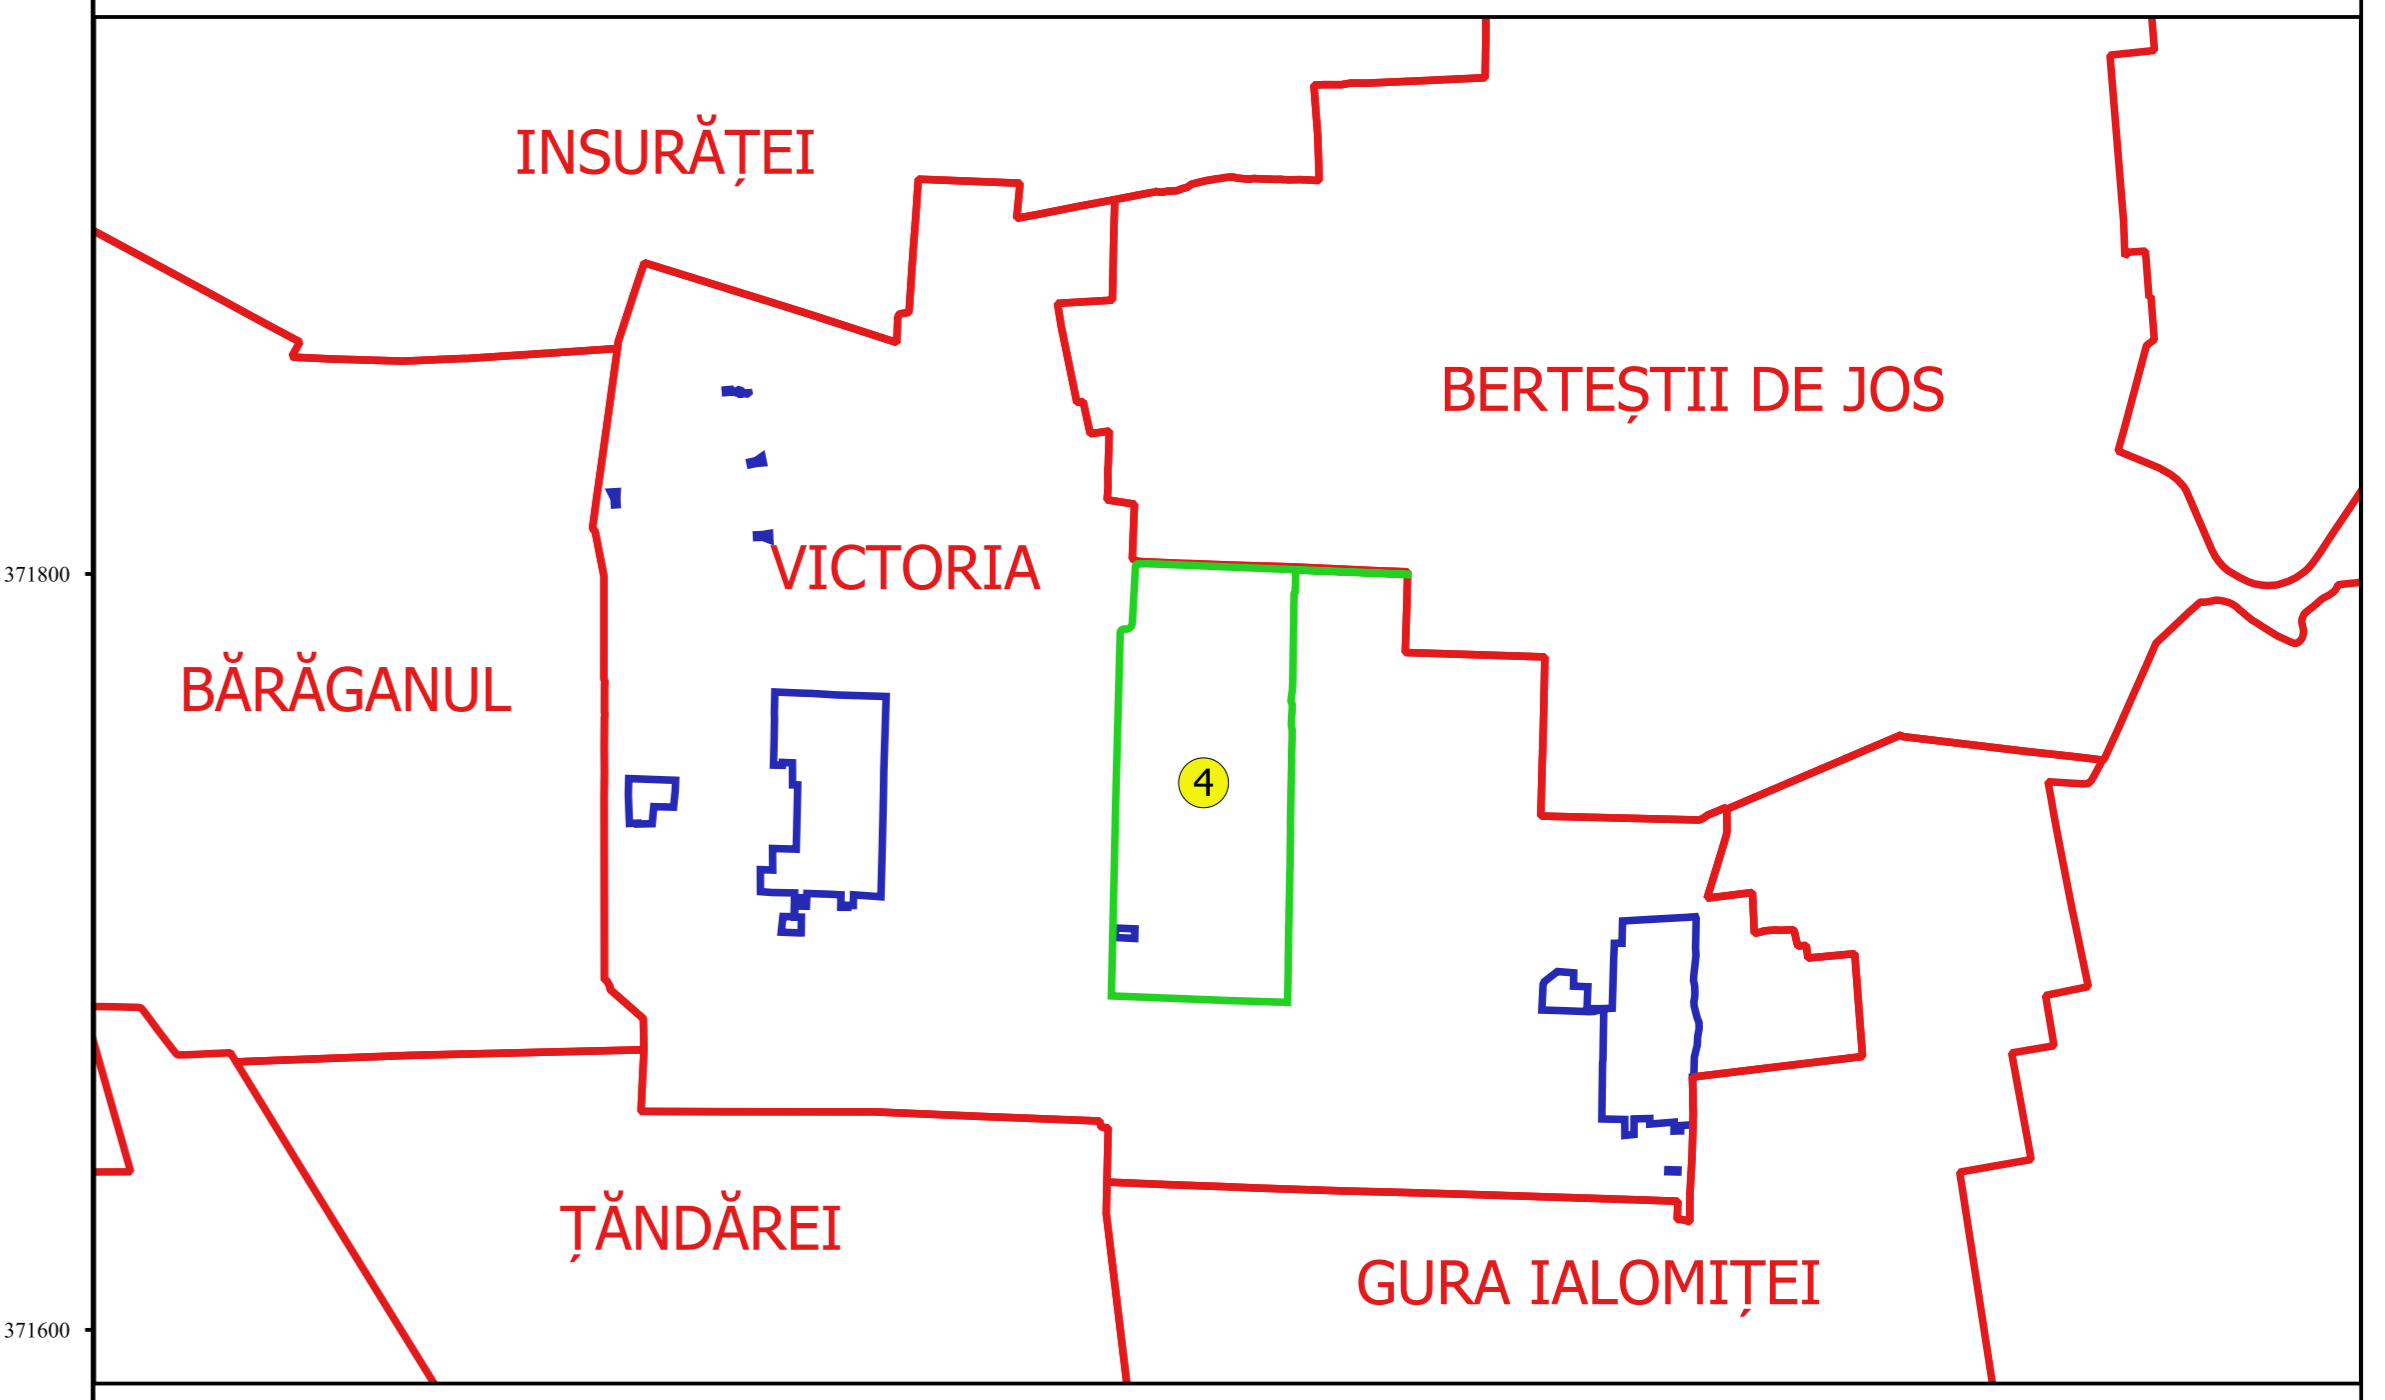

Coordonator
 Ing. GEORGHE CRĂSTIȘU
 Ing. VESELIU ALEXANDRU