



**PLAN CADASTRAL**  
**JUDEȚ BRĂILA, UAT VICTORIA**  
**Sectorul Cadastral 4**  
**Spre publicare**  
**Scara 1:2000**  
**Sistem de proiecție "STEREO '70"**  
**- Planșa 6 -**

**Schița de racordare a planșelor**

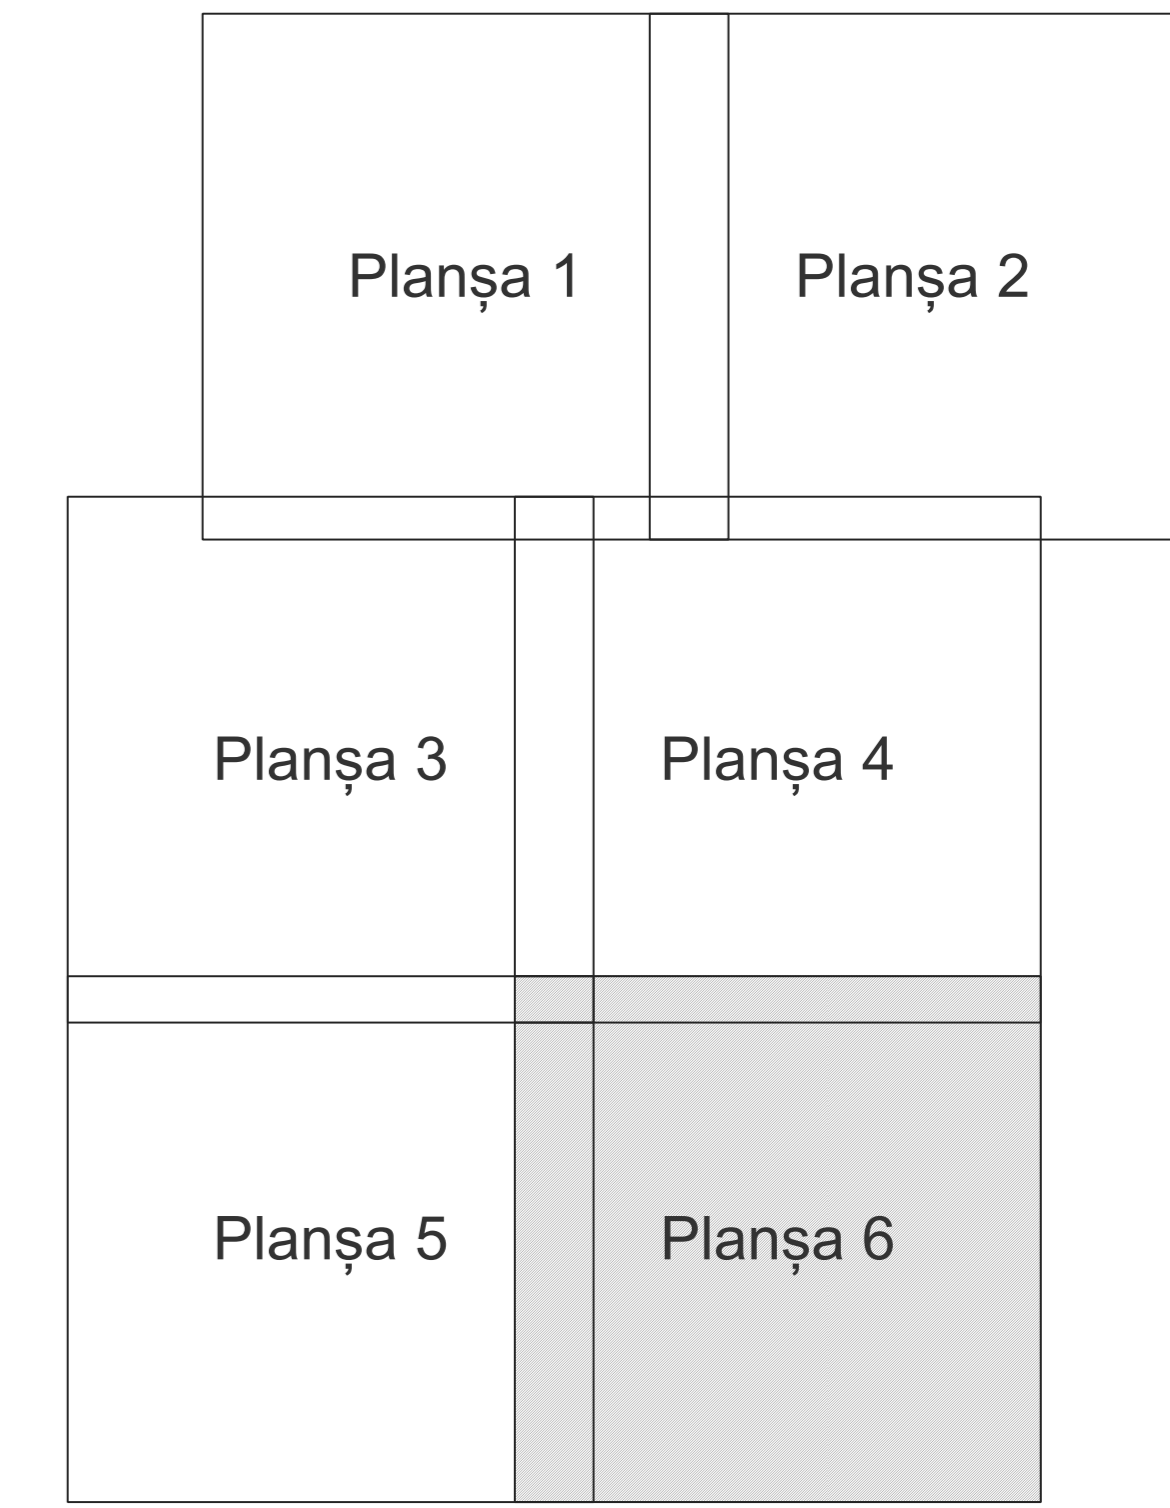

- Legendă**
- Limită sector
  - Limită UAT
  - Limită intravilan
  - Limită imobil
  - Limită construcții
  - Limită tarla
  - Număr sector
  - 6820 Număr imobil
  - 6560-C1 Număr construcții
  - 7 Număr tarla
  - HC 87 Toponimie

**Schița dispunerii sectorului cadastral**

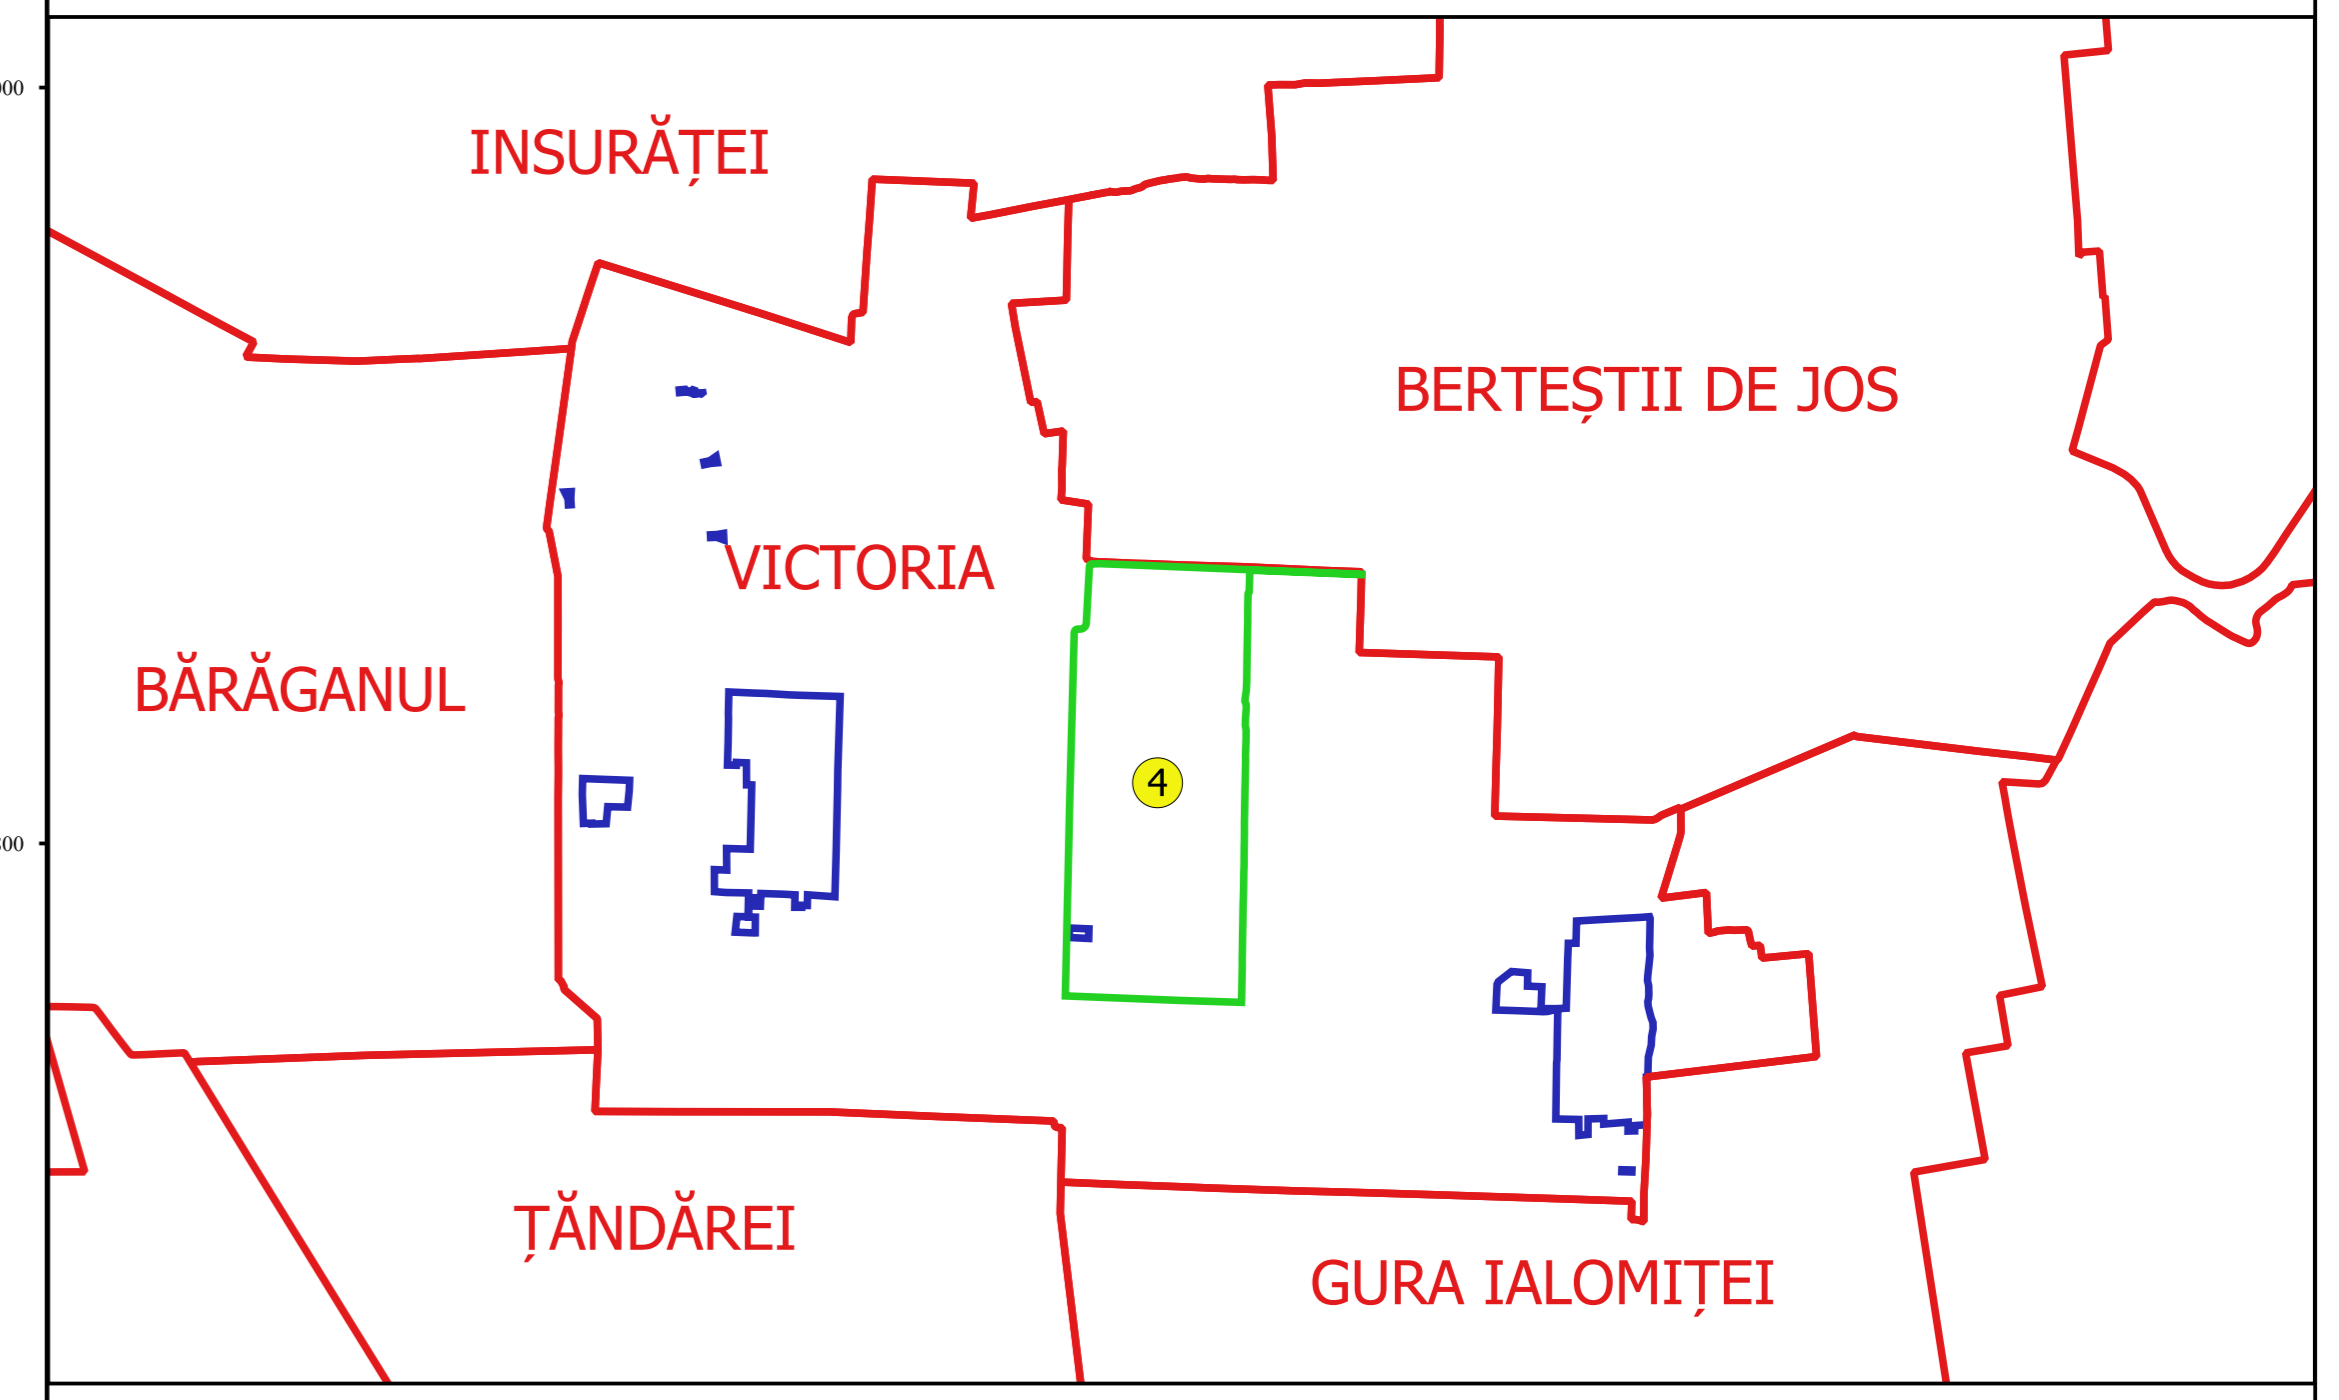

Coordonator  
 Ing. VICTOR C. CABAȘTEU  
 Ing. VESELIU ALEXANDRU  
 Desenat