



**PLAN CADASTRAL**  
**JUDEȚ BRĂILA, UAT VICTORIA**  
**Sectorul Cadastral 5**  
**Spre publicare**  
**Scara 1:2000**  
**Sistem de proiecție "STEREO '70"**  
**- Planșa 2 -**

**Schița de racordare a planșelor**

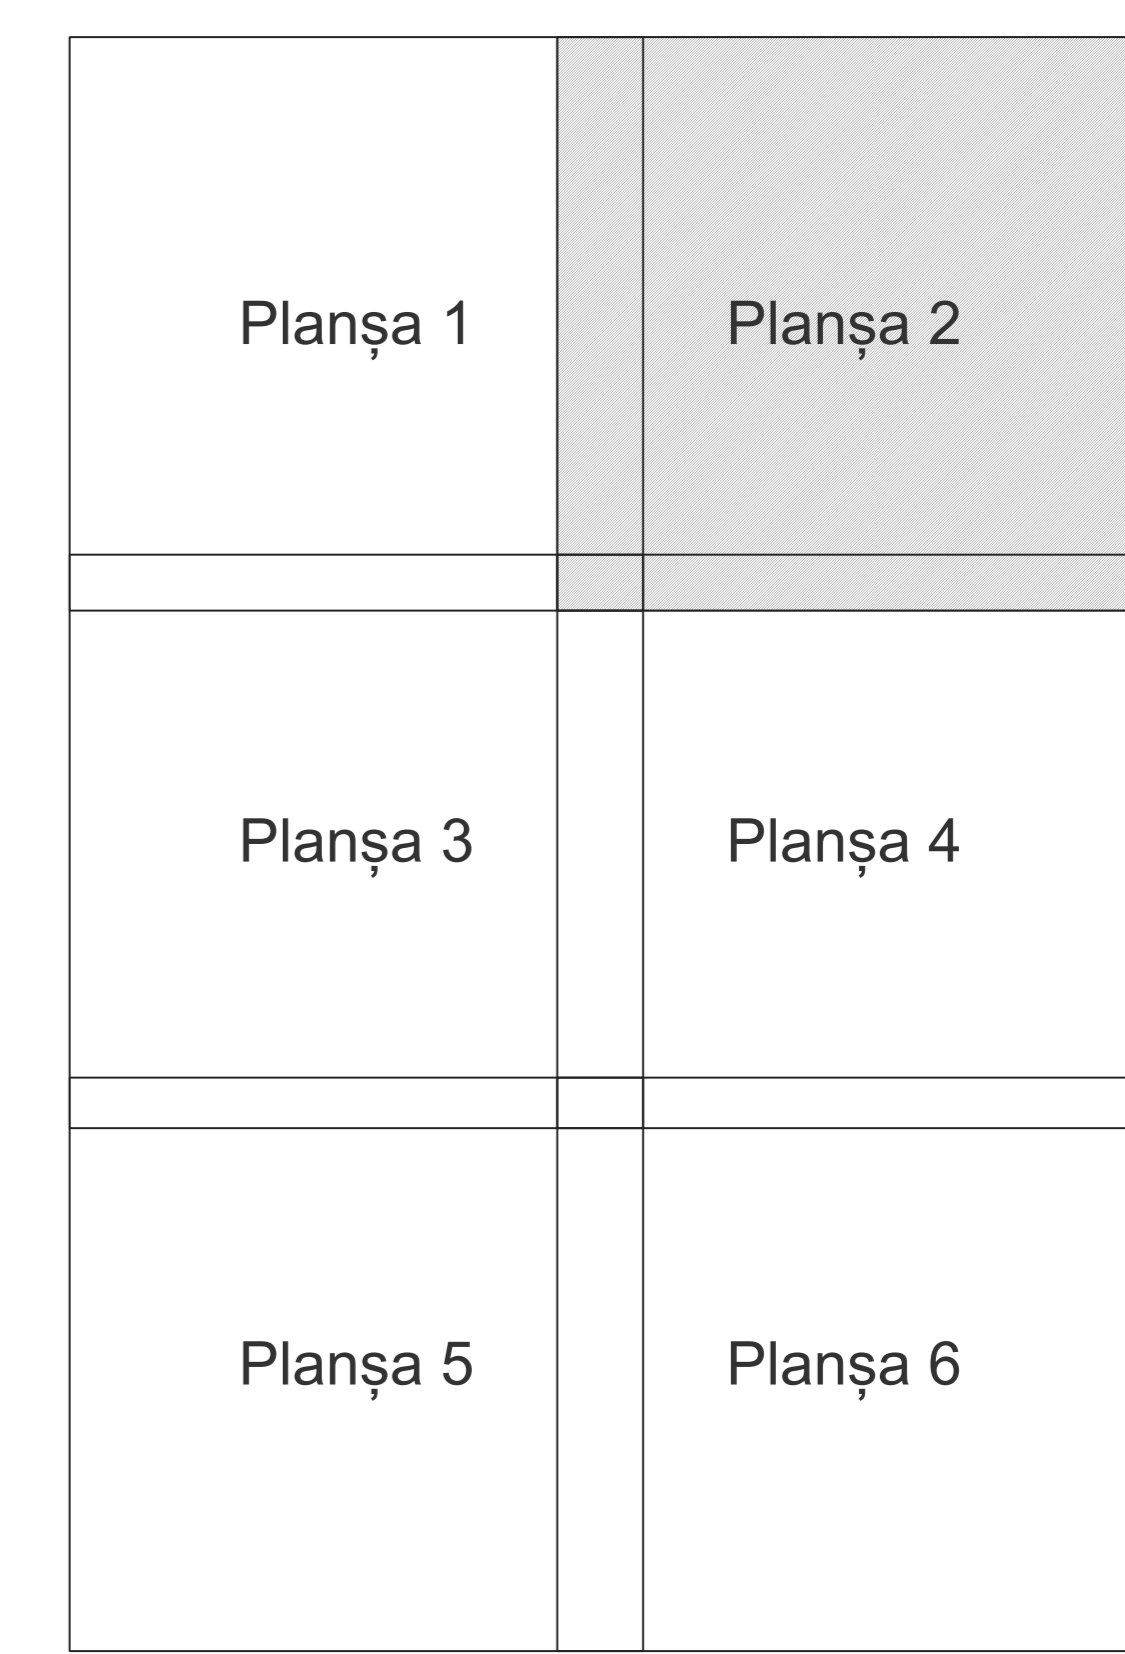

- Legendă**
- Limită sector
  - Limită UAT
  - Limită intravilan
  - Limită imobil
  - Limită construcții
  - Limită tarla
  - 5 Număr sector
  - 7250 Număr imobil
  - 7410-C1 Număr construcții
  - 9/1 Număr tarla
  - DE 101 Toponimie

**Schița dispunerii sectorului cadastral**

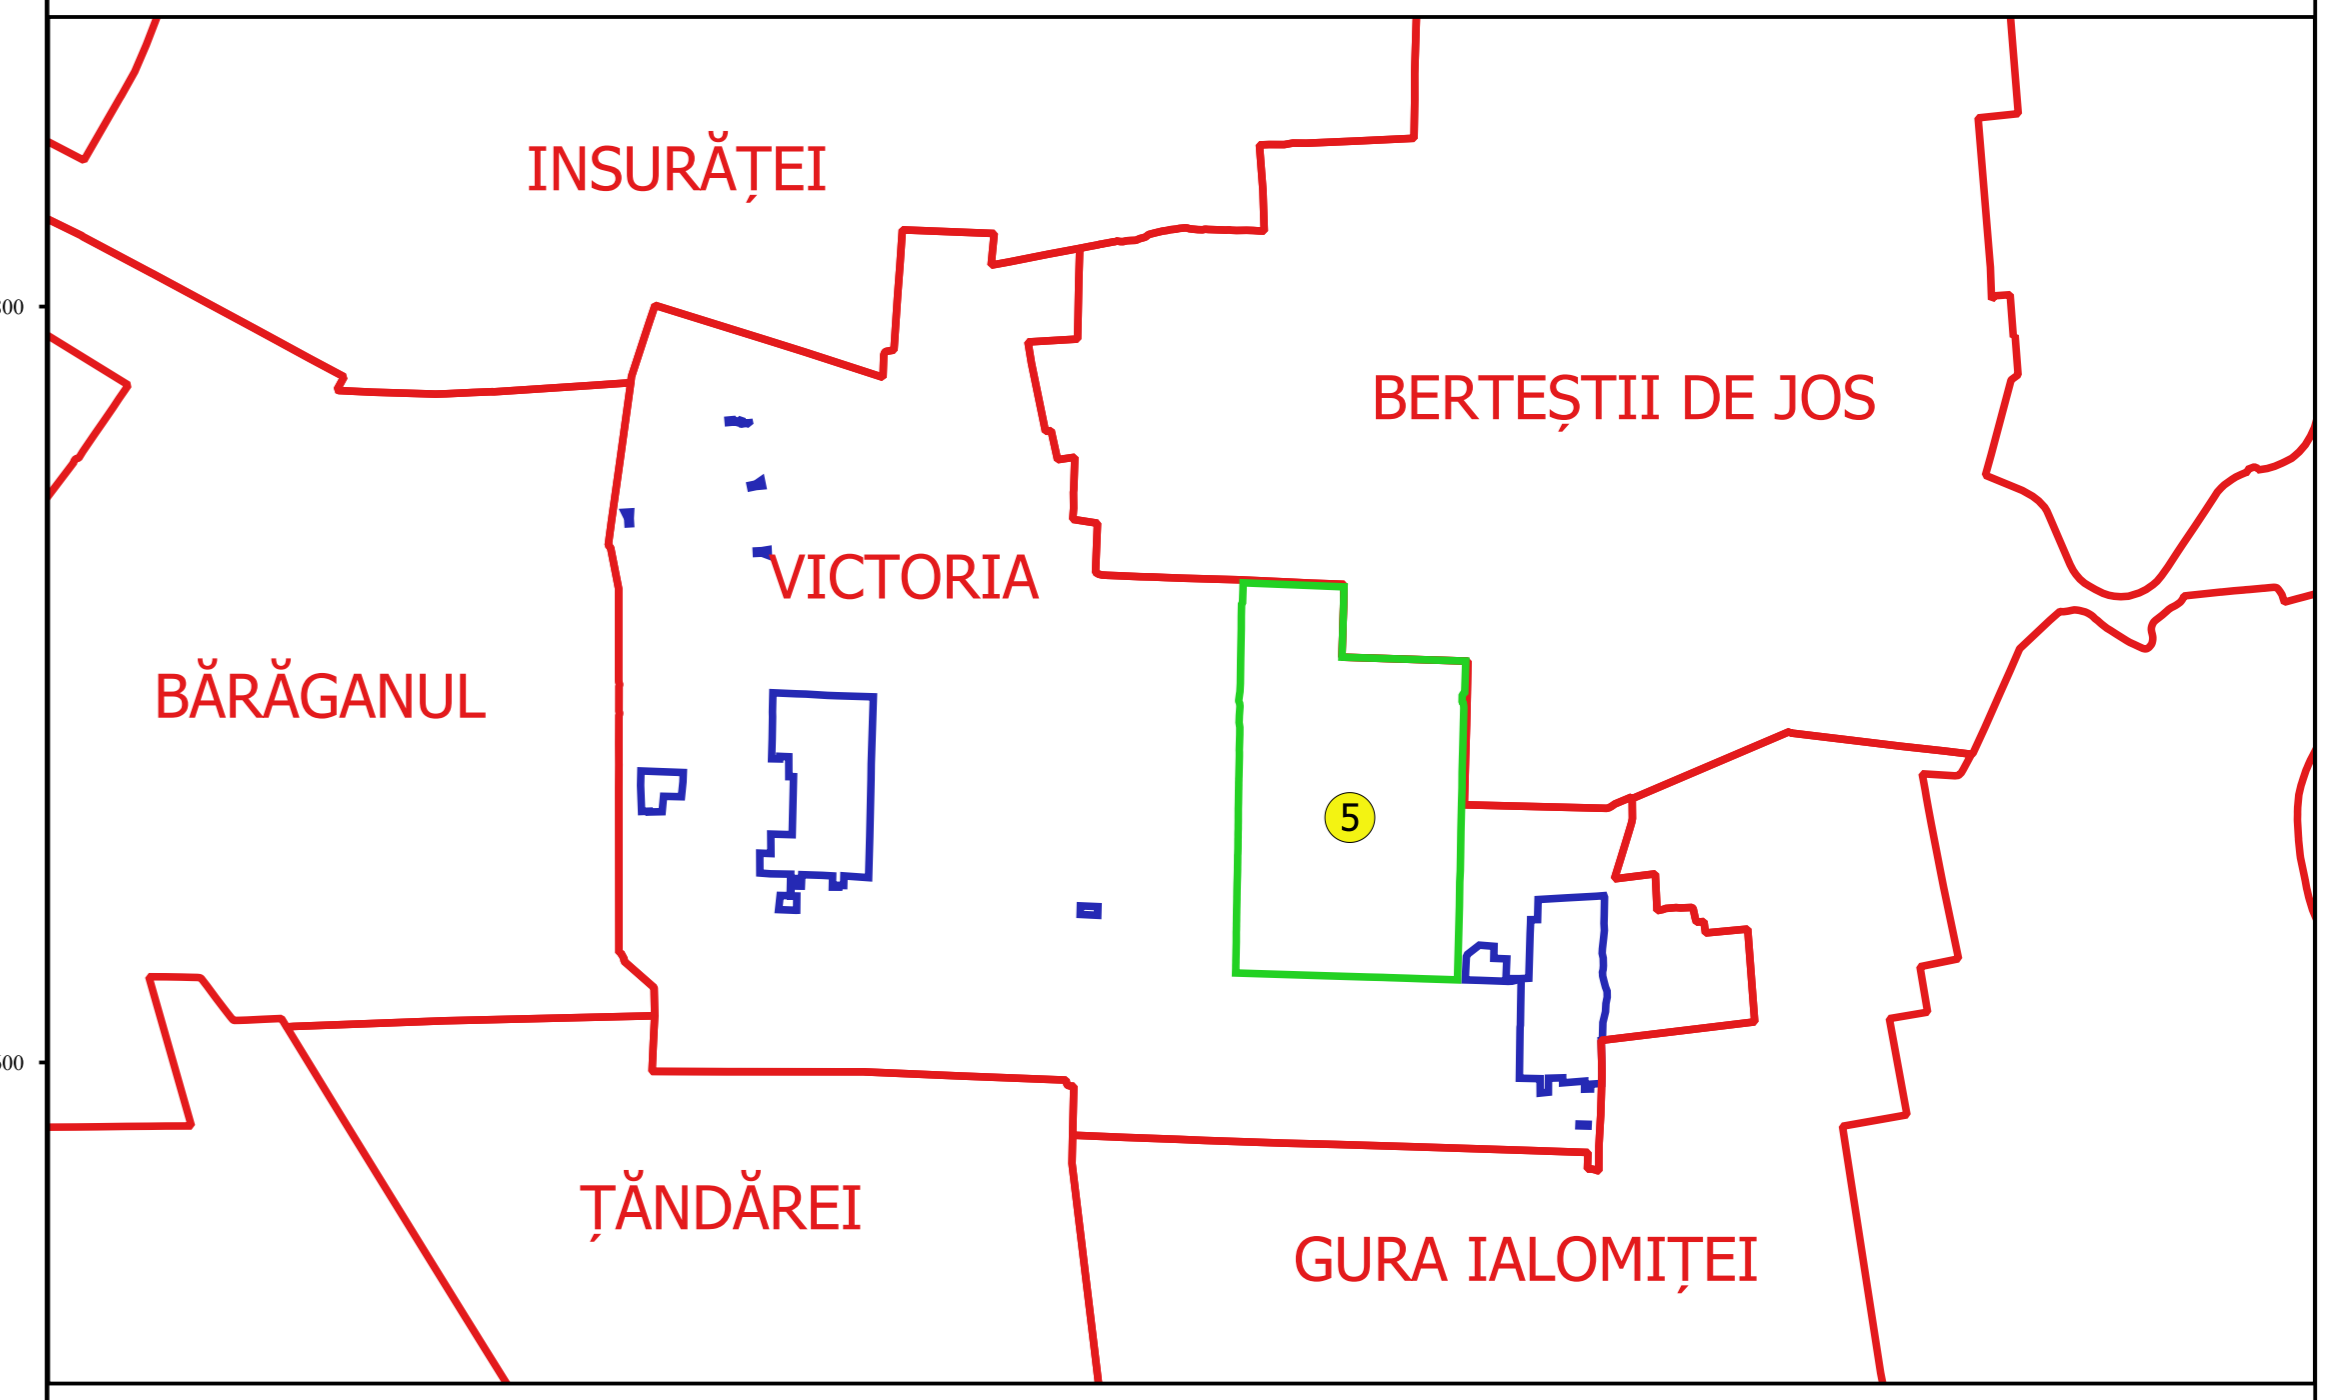

Execuție  
 Ing. VICTOR ALEXANDRU  
 Data: ...