



PLAN CADASTRAL

JUDEȚUL BUZĂU, UAT SCORTOASA, SECTORUL CADASTRAL NR. 40


Scara 1:2000
Sistem de proiecție STEREO 1970

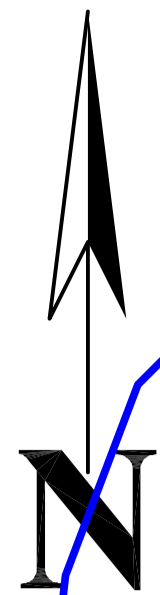

Schiță cu dispunerea sectorului:

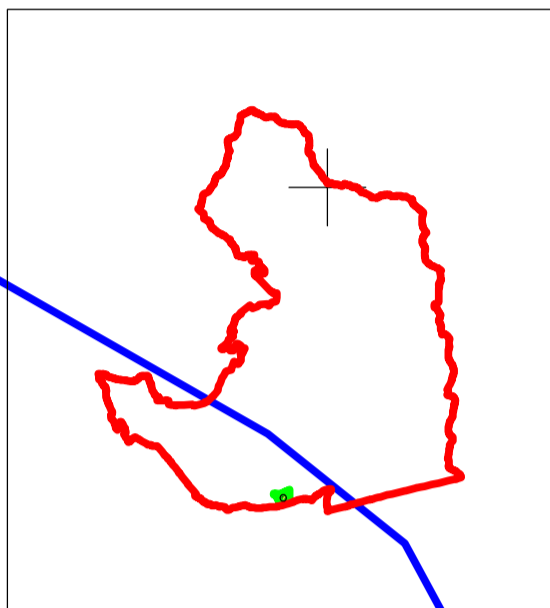

PLOPEASA

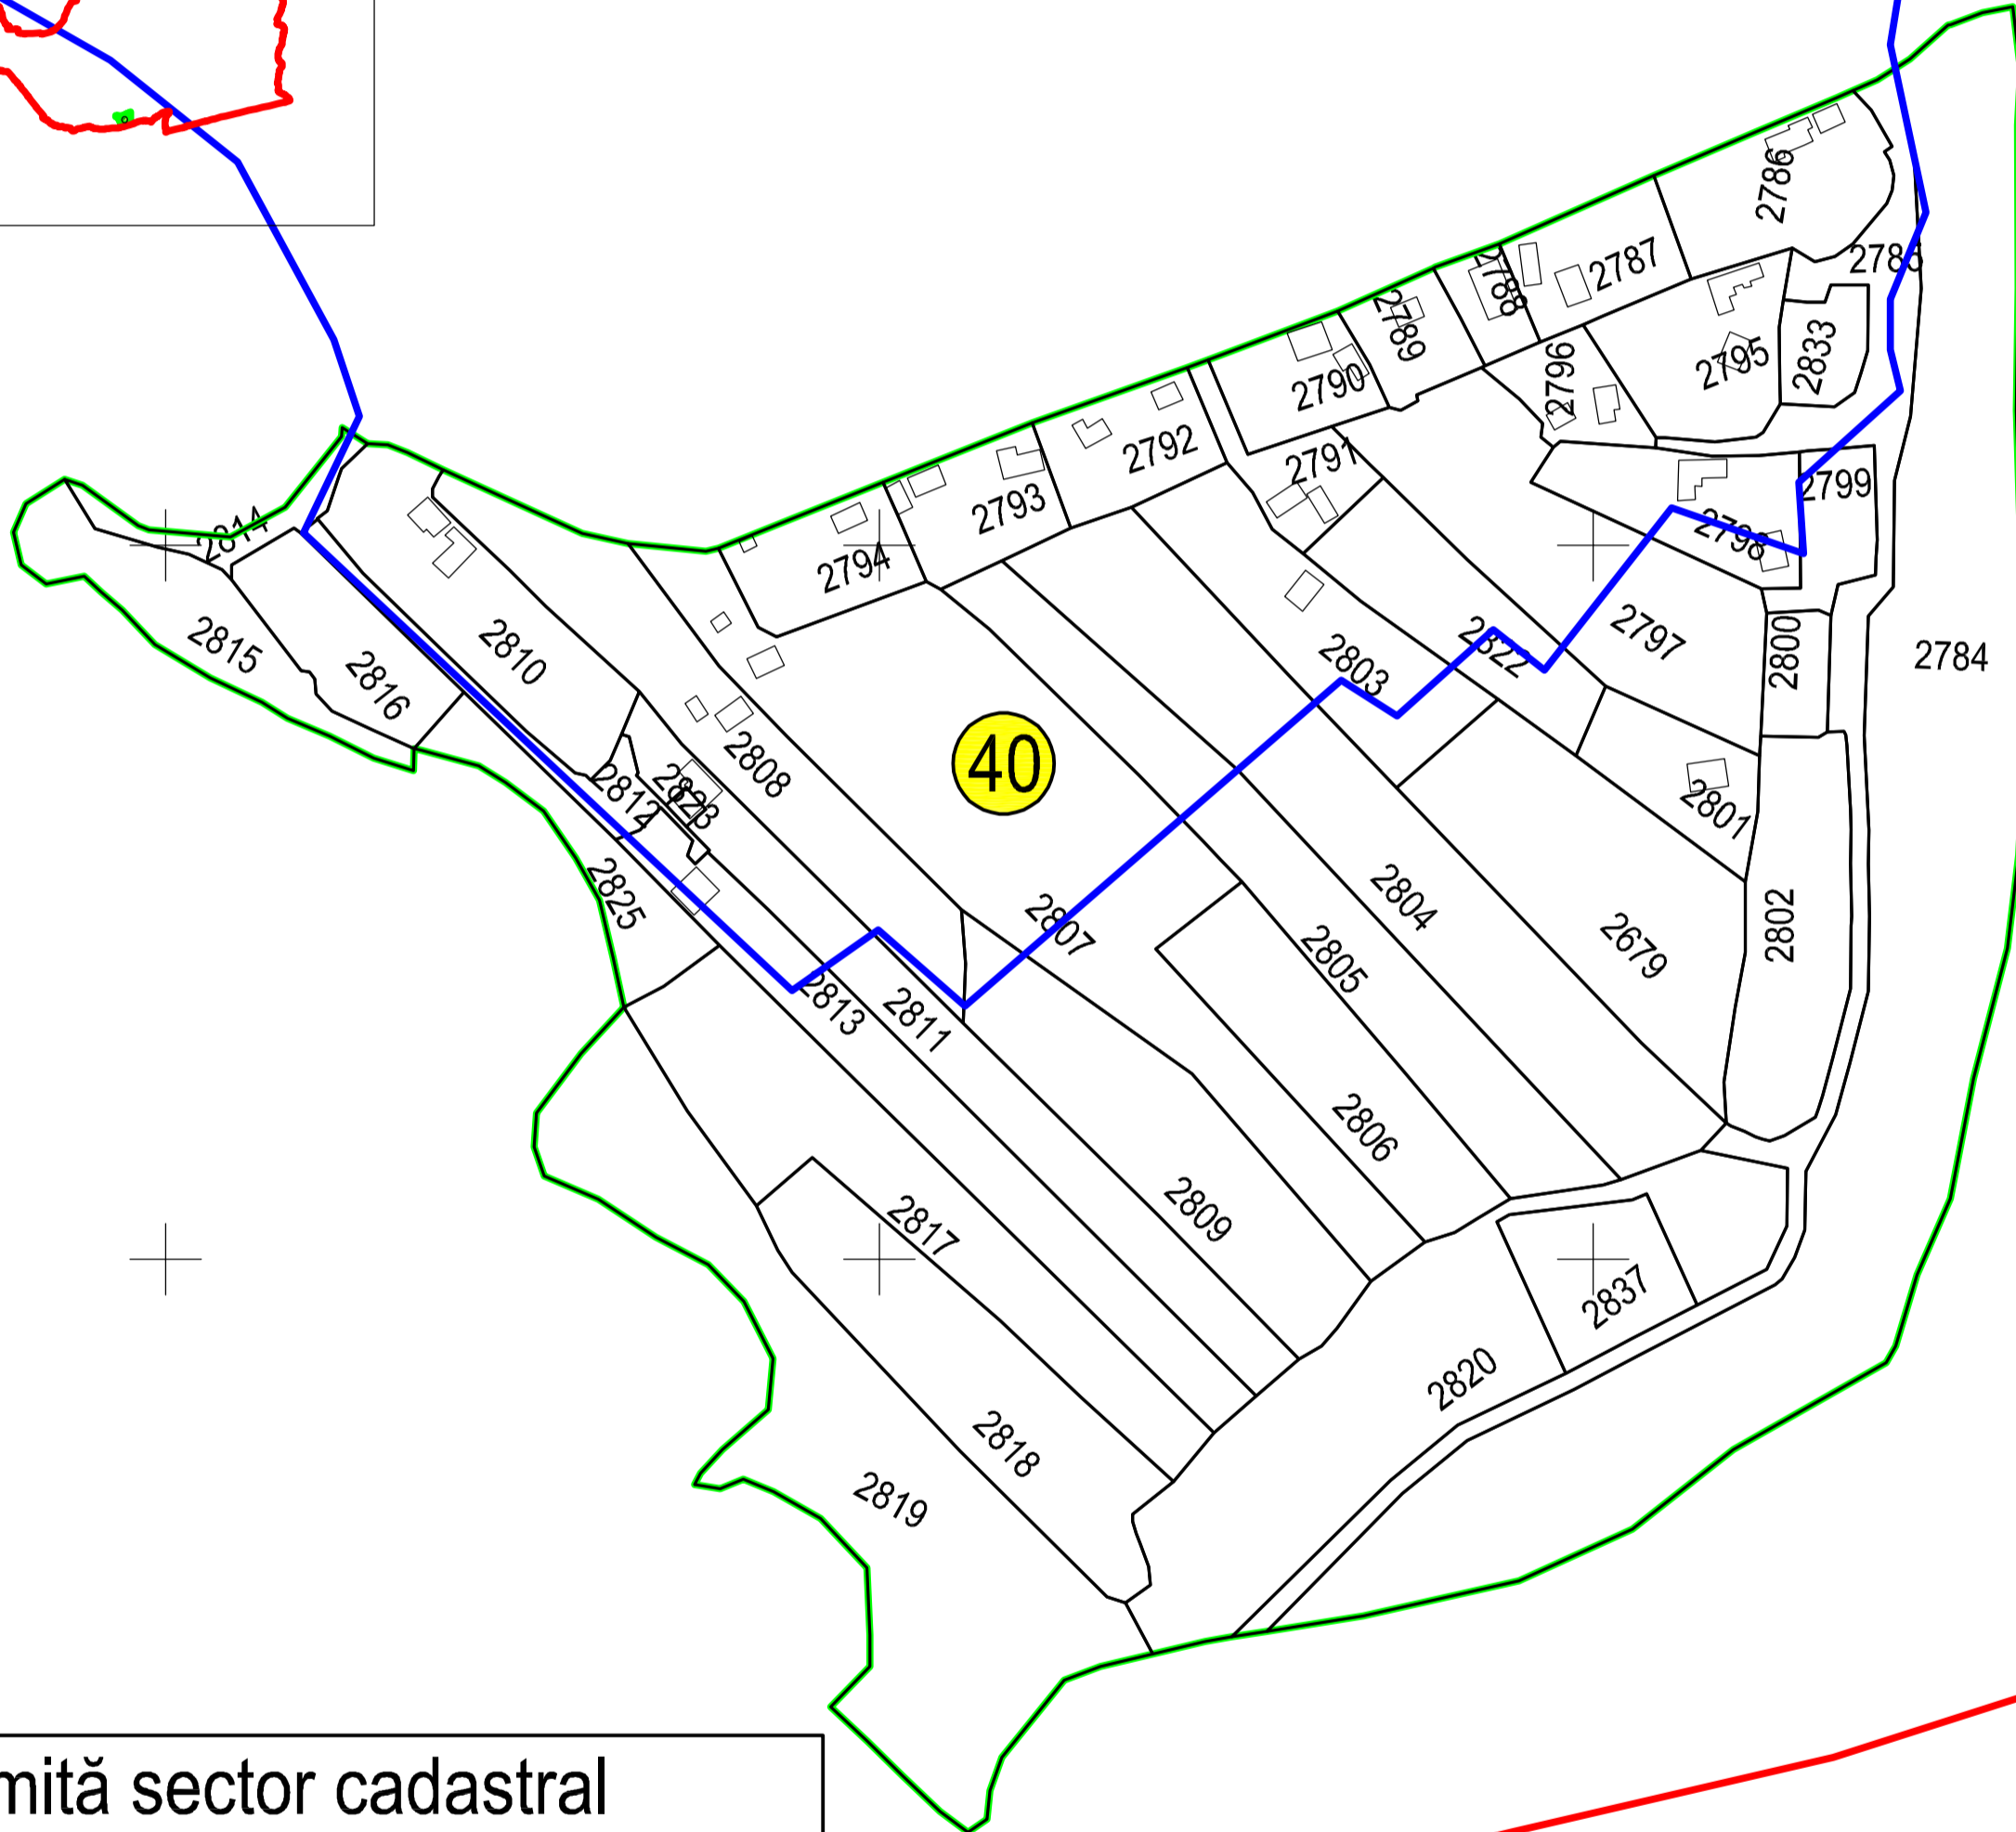

Legendă:

| | |
|--|-------------------------|
| | Limită sector cadastral |
| | Număr sector cadastral |
| | Limită imobil |
| | Limită UAT |
| | Limită intravilan |
| | Limită construcții |

< Spre publicare >

Executant: ing. STĂNESCU BOGDAN ALEXANDRU
Data: 24.07.2023