

PLAN CADASTRAL


JUDEȚUL BUZĂU, UAT SCORȚOASA, SECTORUL CADASTRAL NR. 41

Scara 1:2000



Sistem de proiecție STEREO 1970

PLOPEASA

POLICIORI

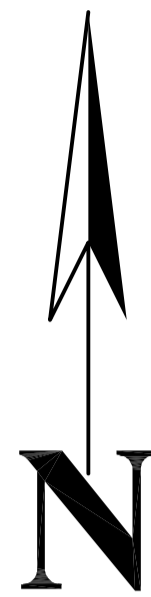

Schiță cu dispunerea sectorului:

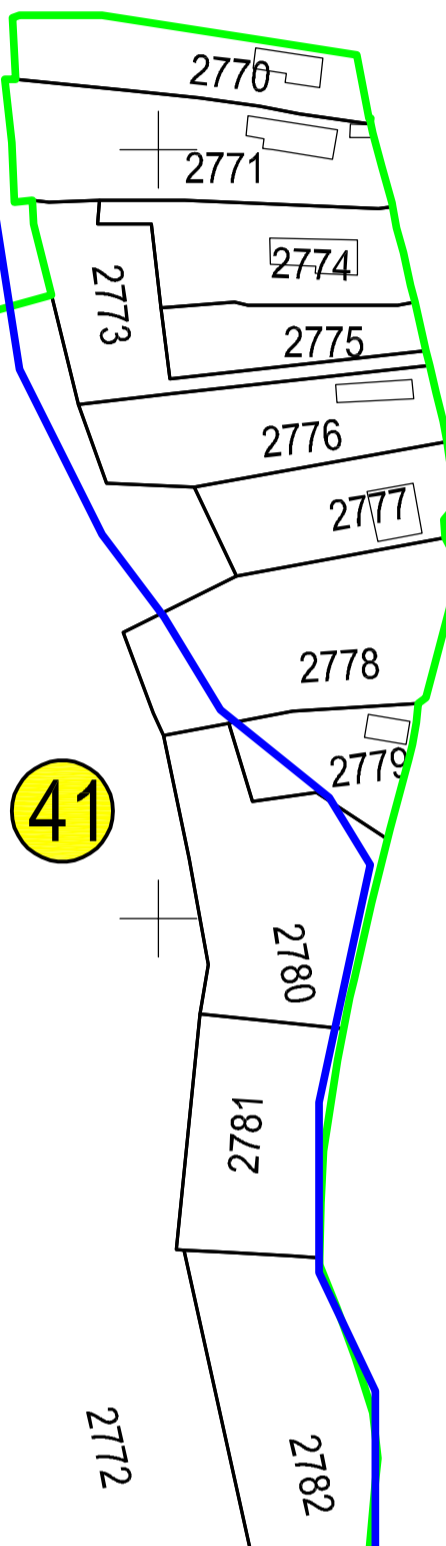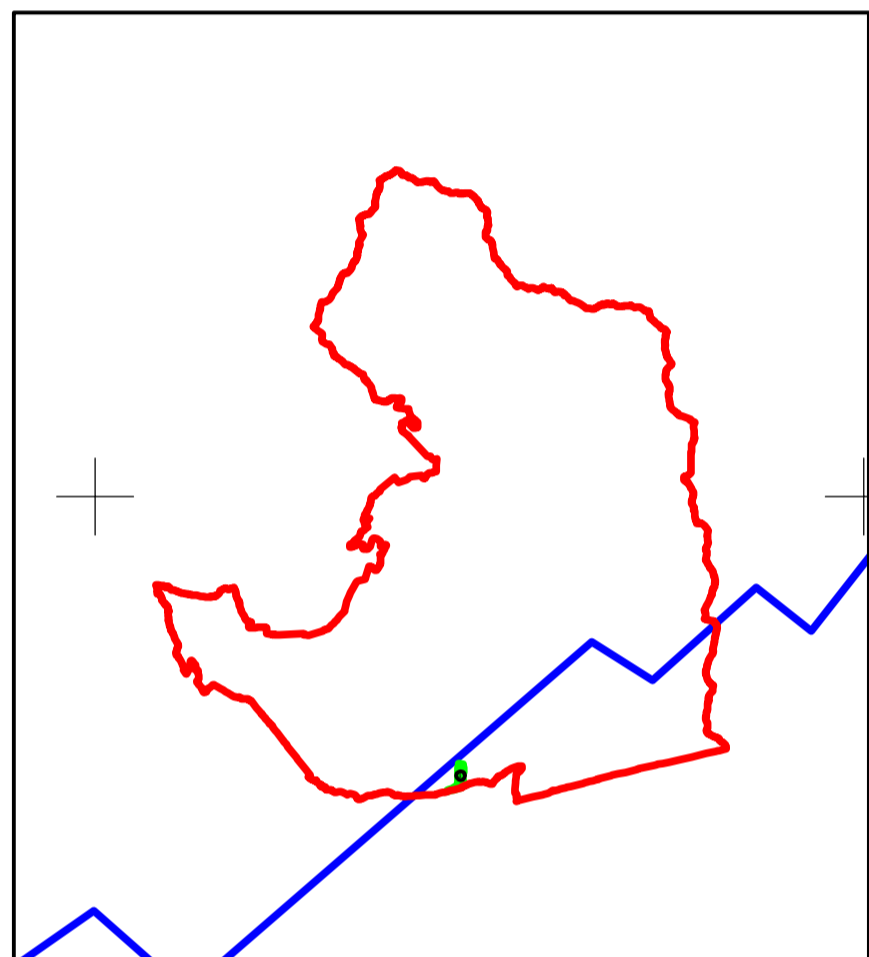

Legendă:

	Limită sector cadastral
	Număr sector cadastral
	Limită imobil
	ID imobil
	Limită UAT
	Limită intravilan
	Limită construcții

Executant: ing. STĂNESCU BOGDAN ALEXANDRU

Data: 24.07.2023

< Spre publicare >