
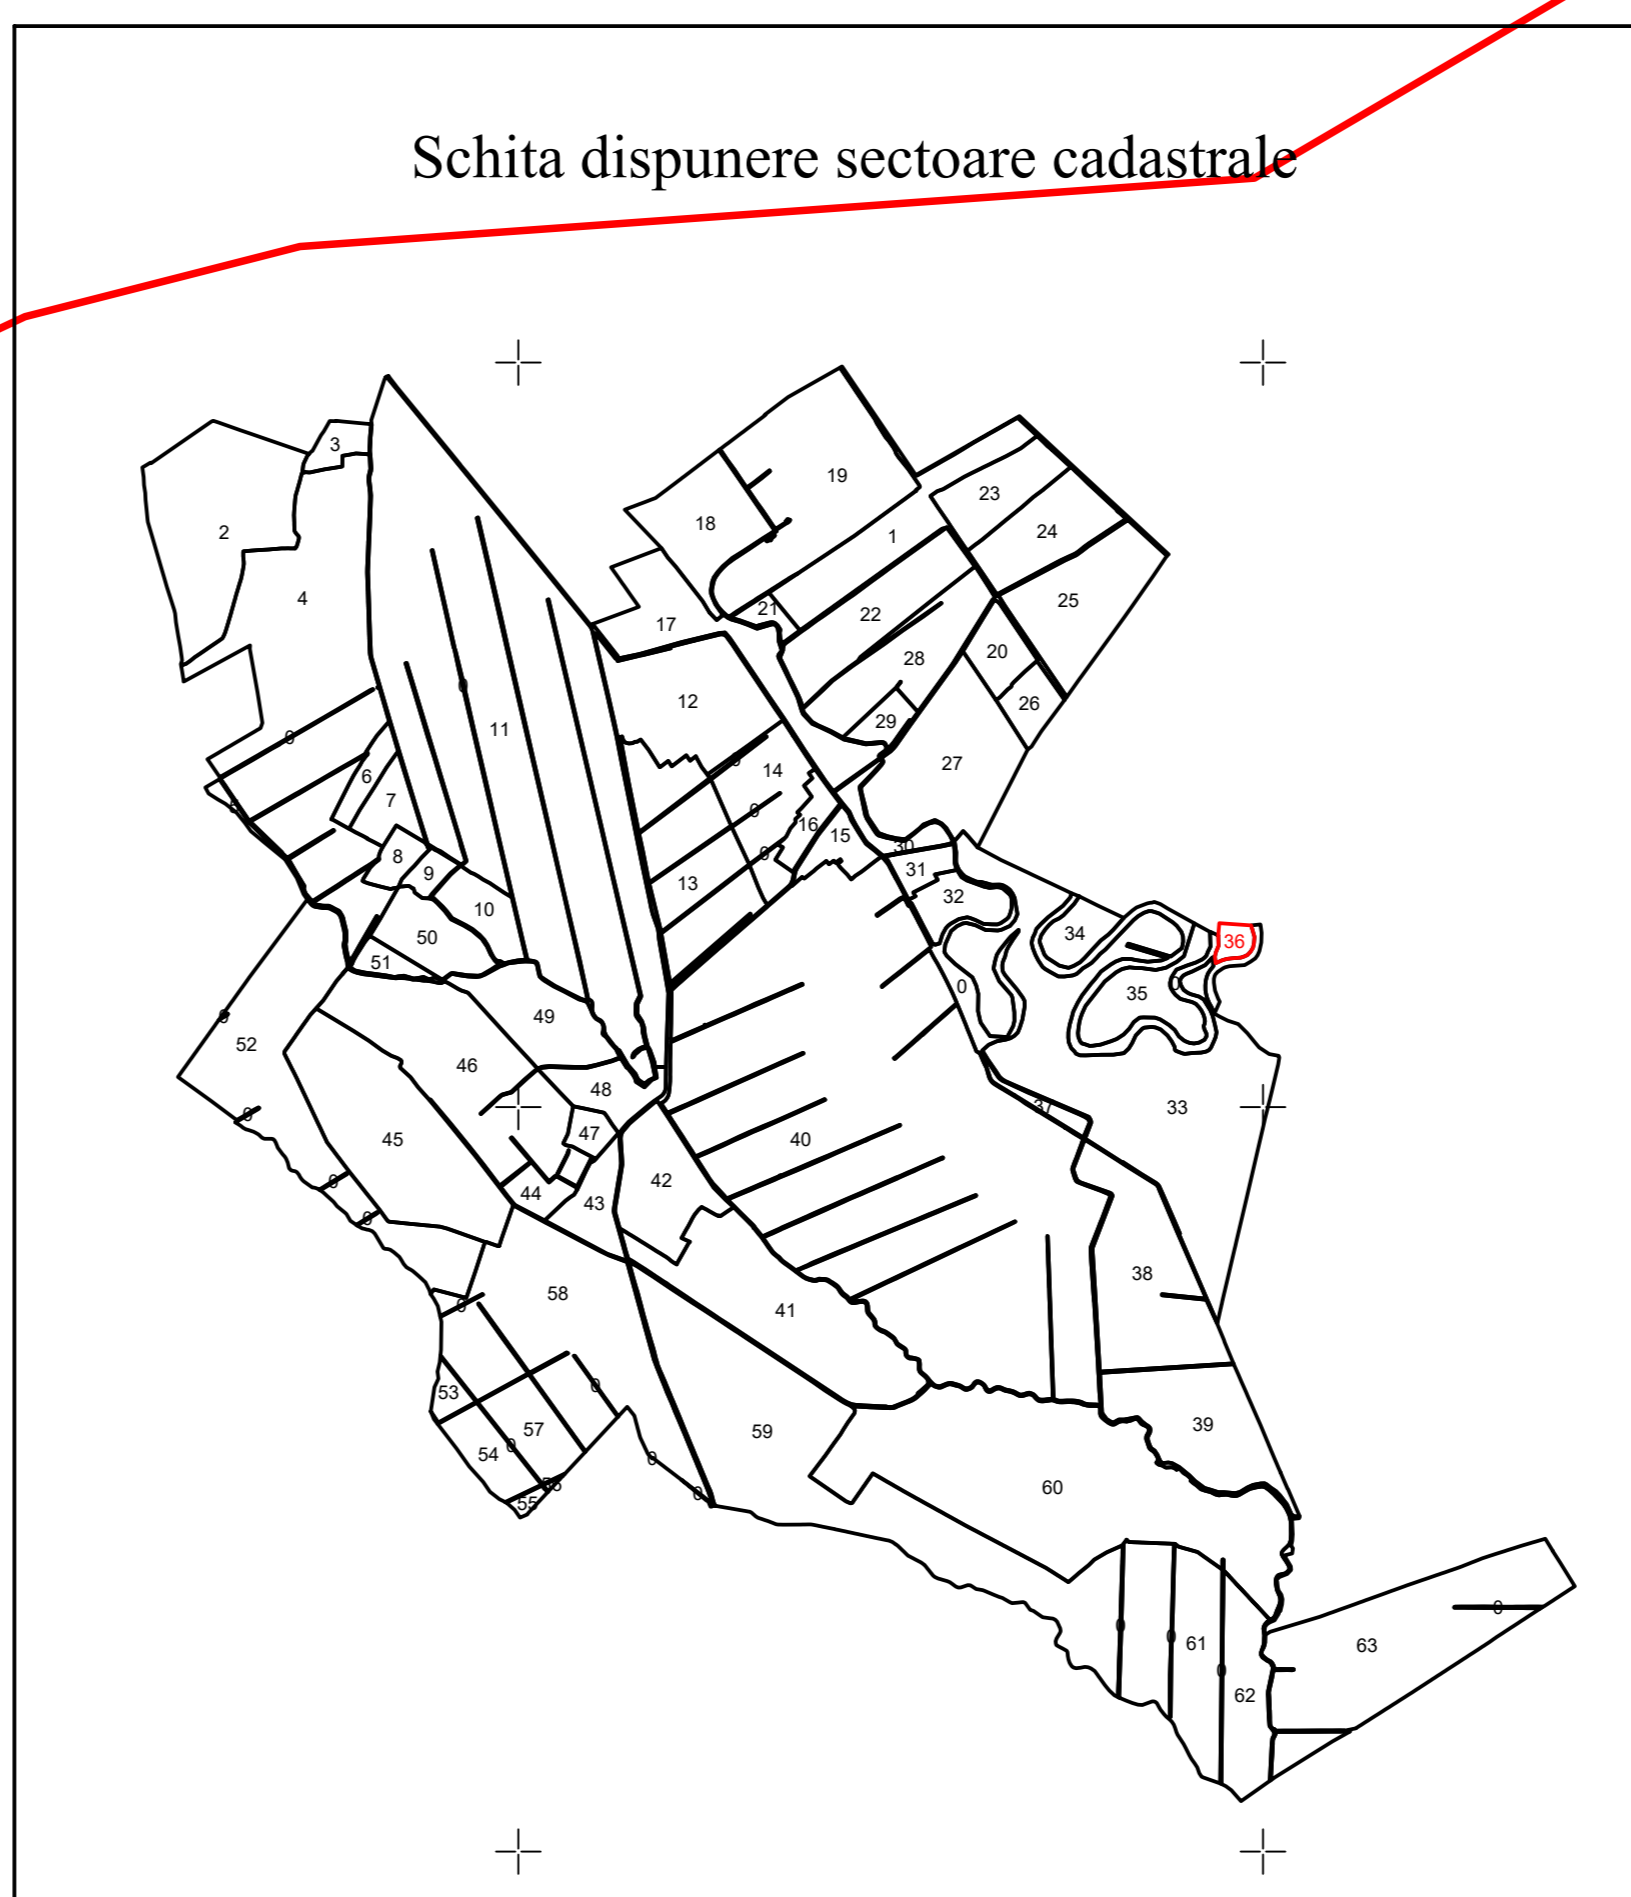
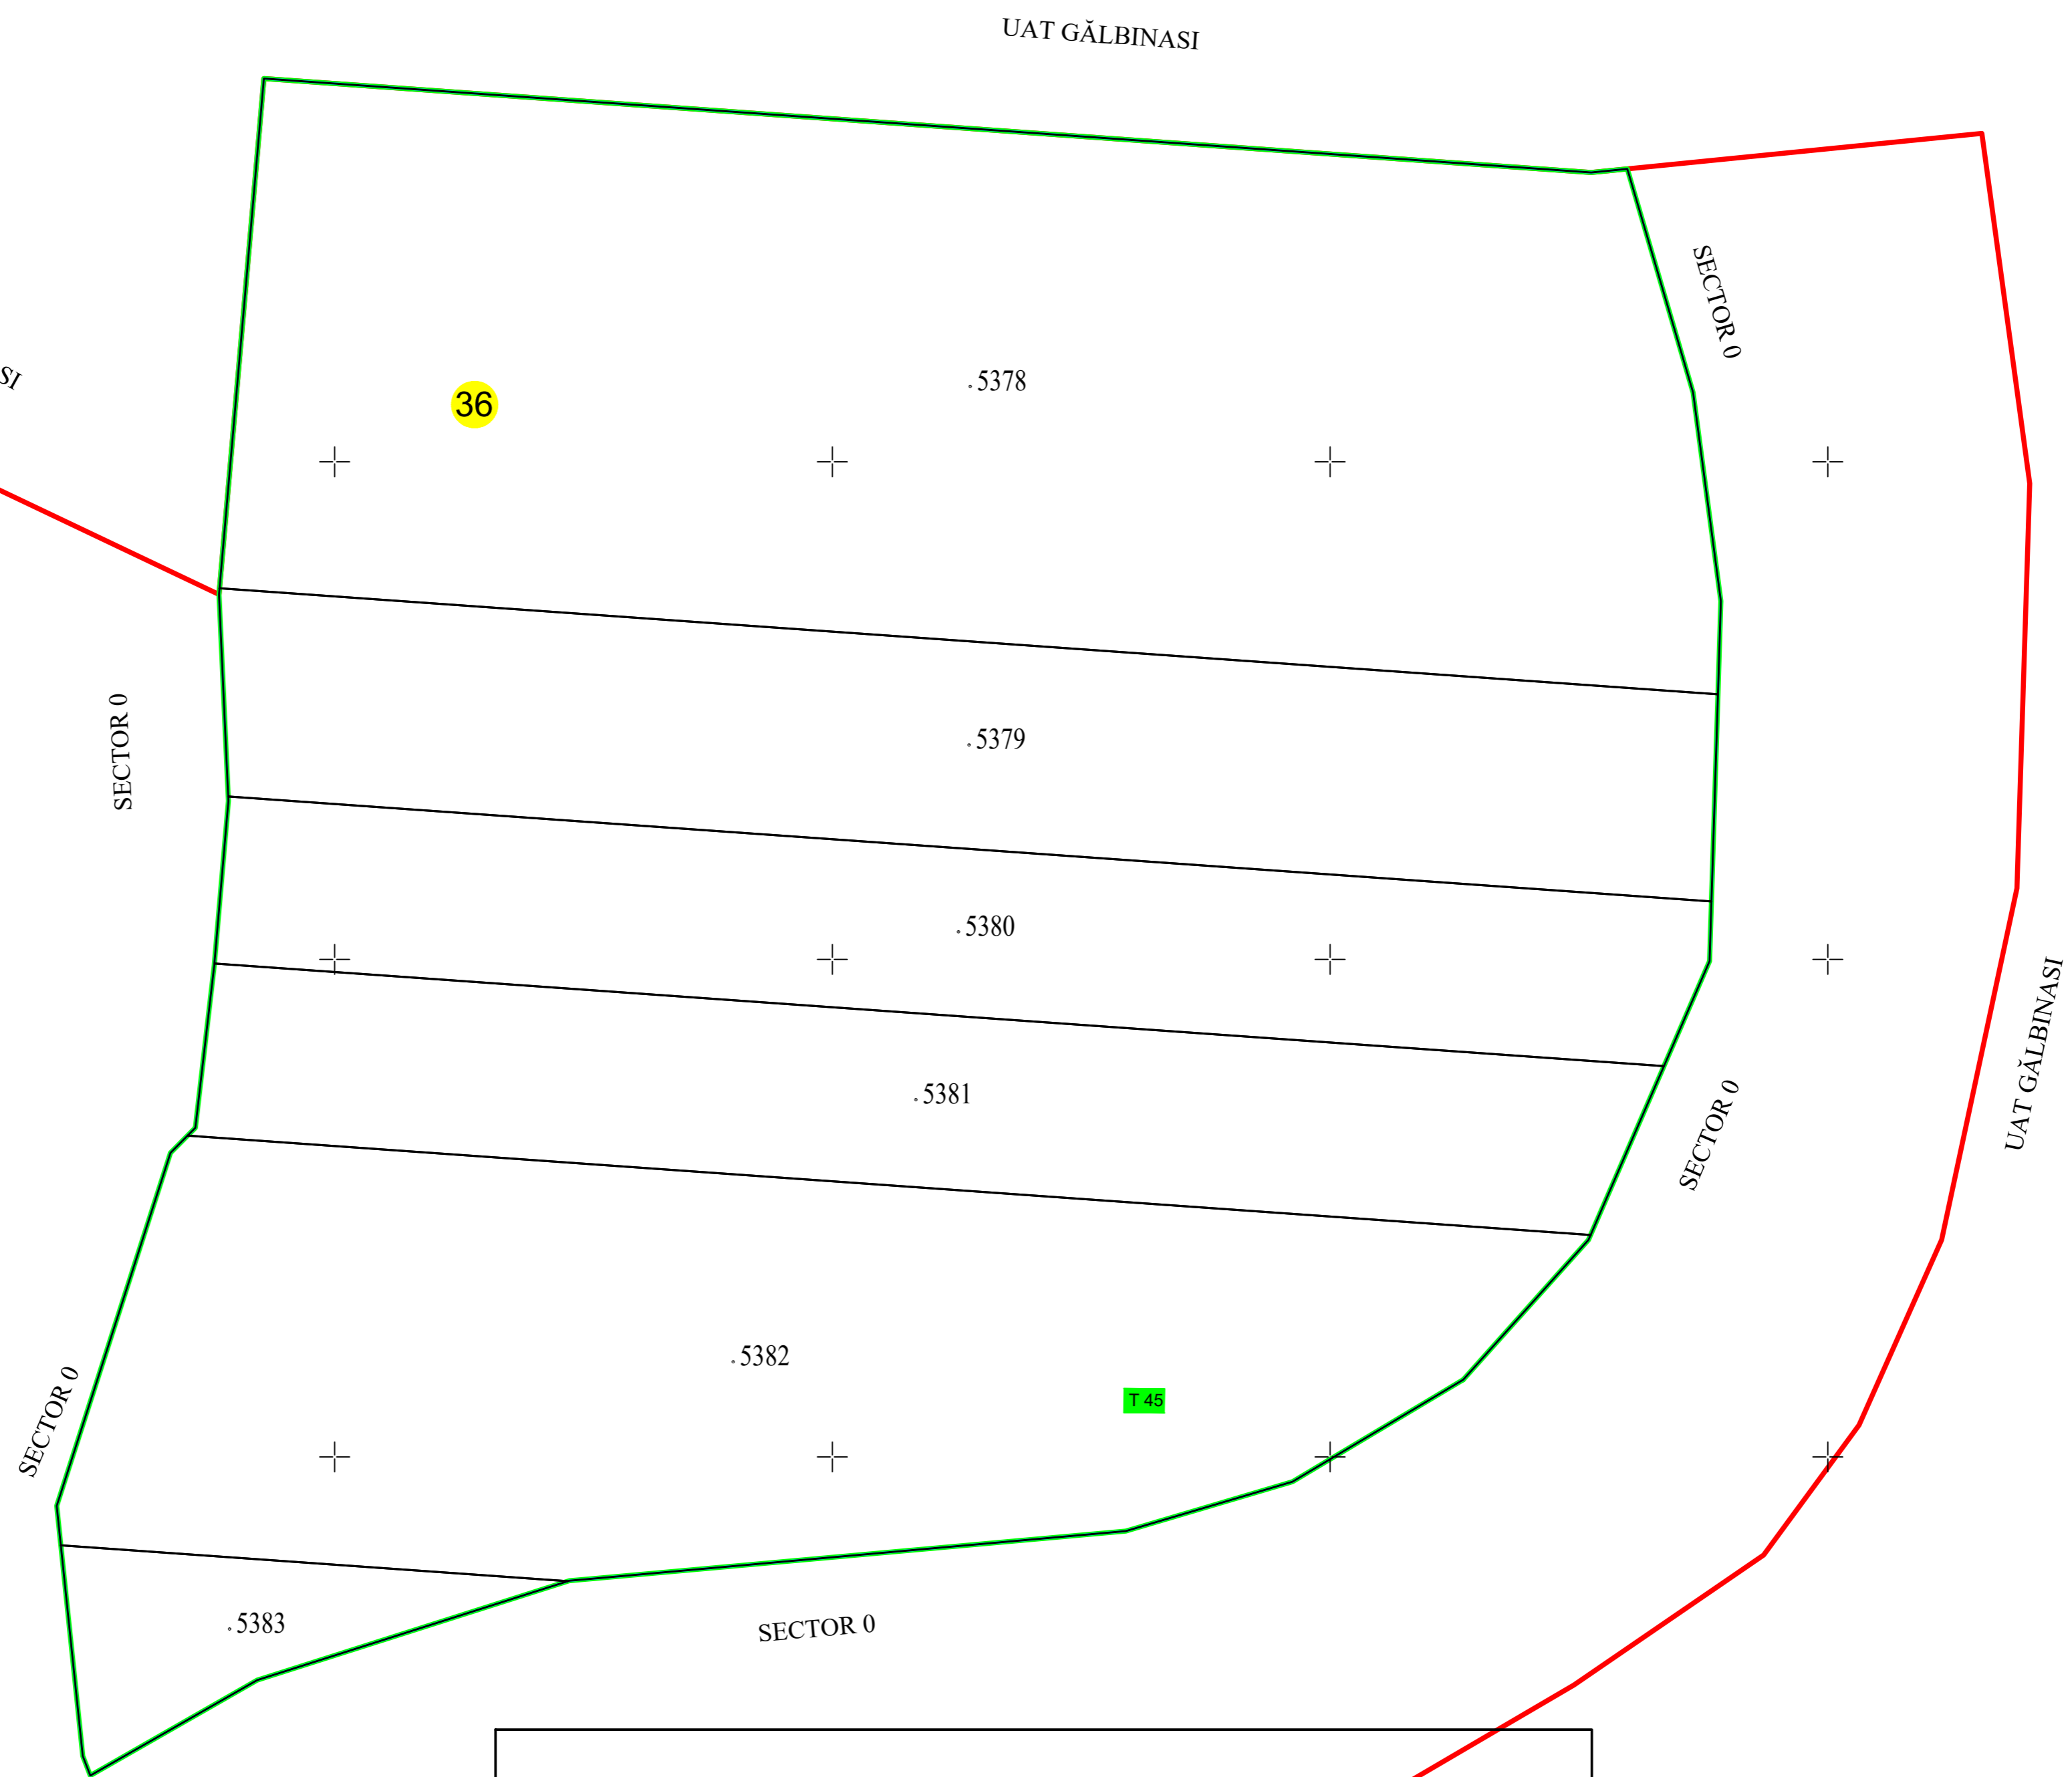


PLAN CADASTRAL
UAT ȚINTEȘTI - JUDEȚ BUZĂU
SECTOR CADASTRAL 36
SCARA 1:1000
Sistem de proiecție STEREO 70

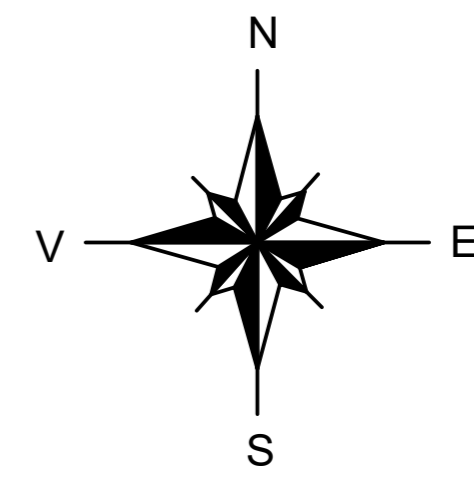

Legenda:

- Limită UAT
- Limită intravilan
- Limită tarla/cvartal
- Limită parcelă
- Limită sector cadastral
- 15 Număr sector cadastral
- T60 Număr tarla
- Construcții industriale și edilitare
- Construcții anexe
- Construcții locuințe
- Construcții administrative și sociale
- Ape curgătoare

SPRE PUBLICARE

DENUMIRE EXECUTANT:
SC TEAM TOPOGRAFIC SRL
DATA INTOCMIRII: 24.05.2023