



PLAN CADASTRAL

UAT ȚINTEȘTI - JUDEȚ BUZĂU

SECTOR CADASTRAL 37

SCARA 1:1000

Sistem de proiecție STEREO 70

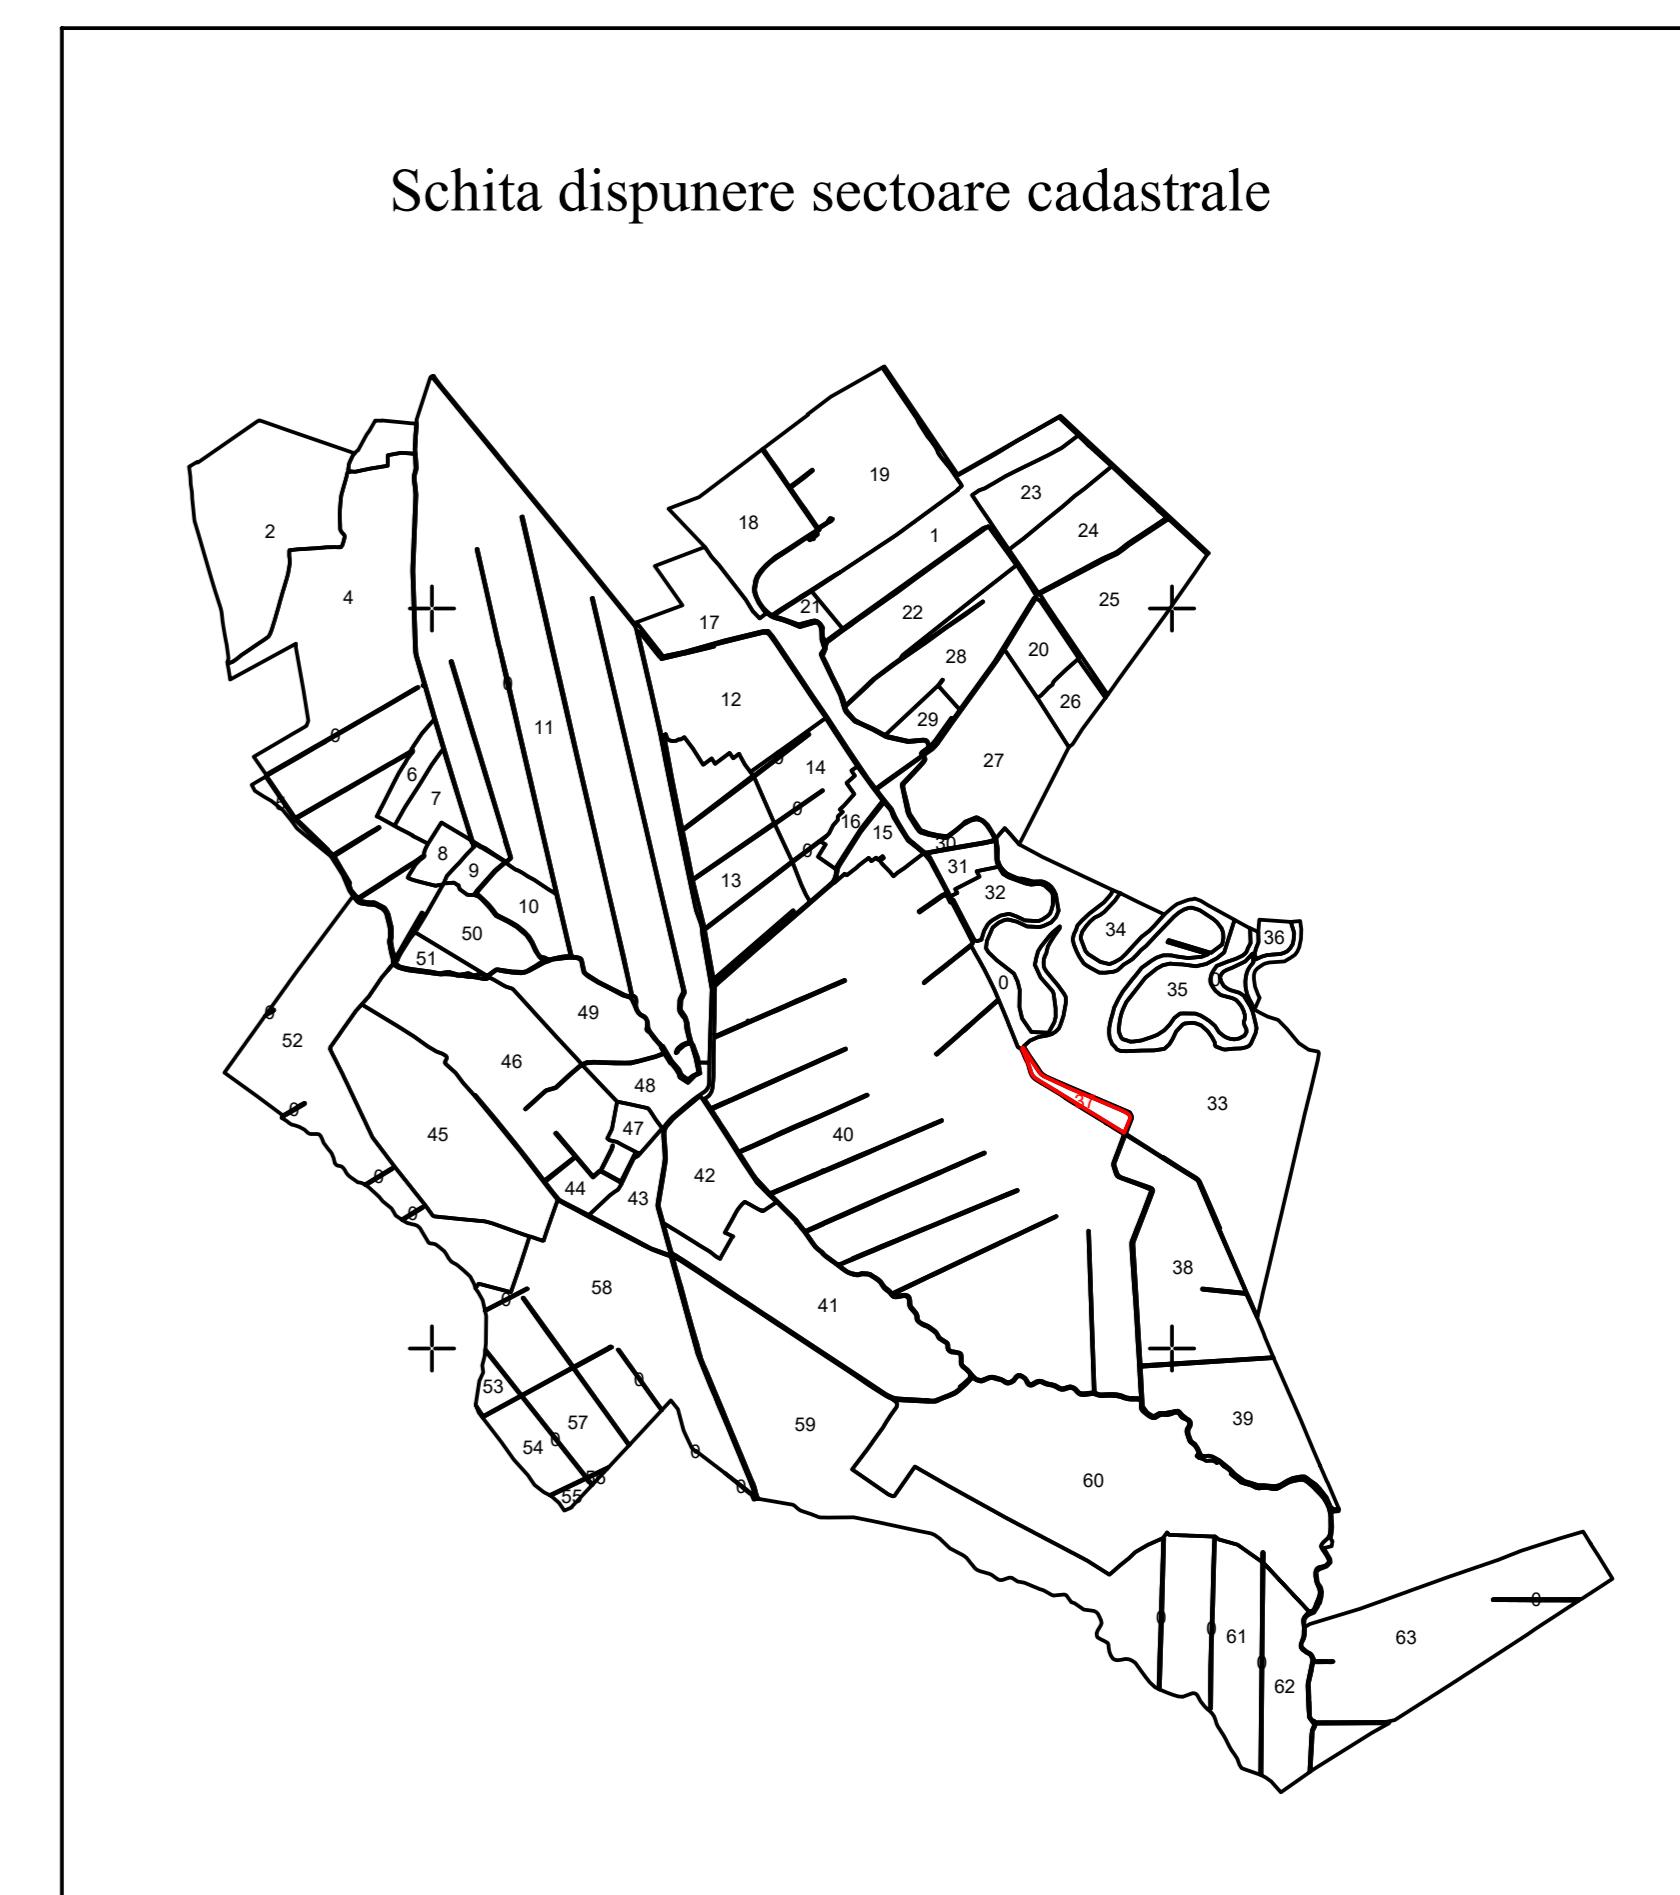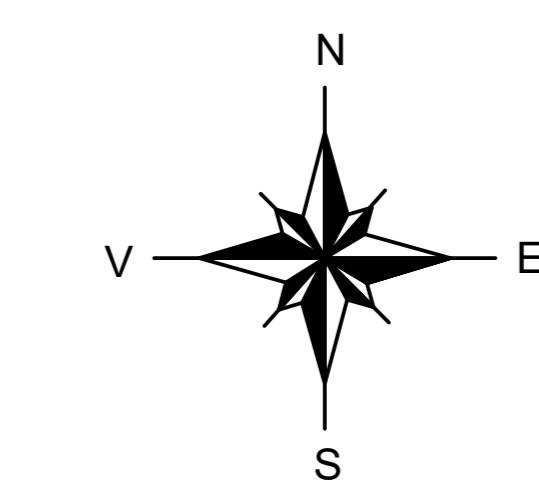

SPRE PUBLICARI

DENUMIRE EXECUTANT:
SC TEAM TOPOGRAFIC SRL
DATA INTOCMIRII: 24.05.2023

- genda:*

 - Limită UAT
 - Limită intravilan
 - Limită tarla/cvartal
 - Limită parcelă
 - Limită sector cadastral

5 Număr sector cadastral

60 Număr tarla

 - Constructii industriale si edilitare
 - Constructii anexe
 - Constructii locuinte
 - Constructii administrative si sociale

11. Ape curgatoare