


PLAN CADASTRAL
UAT ȚINTEȘTI - JUDEȚ BUZĂU
SECTOR CADASTRAL 45
SCARA 1:2000
Sistem de proiecție STEREO 70

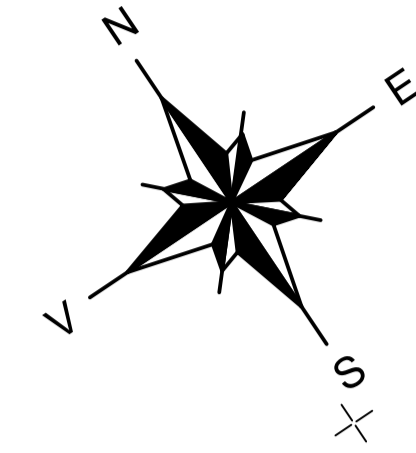



UAT SPATARU

SECTOR 52
SECTOR 46

SECTOR 46

SECTOR 52

SECTOR 52

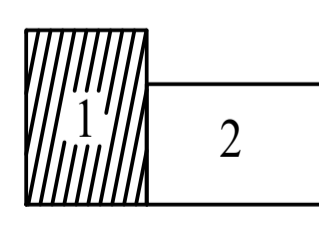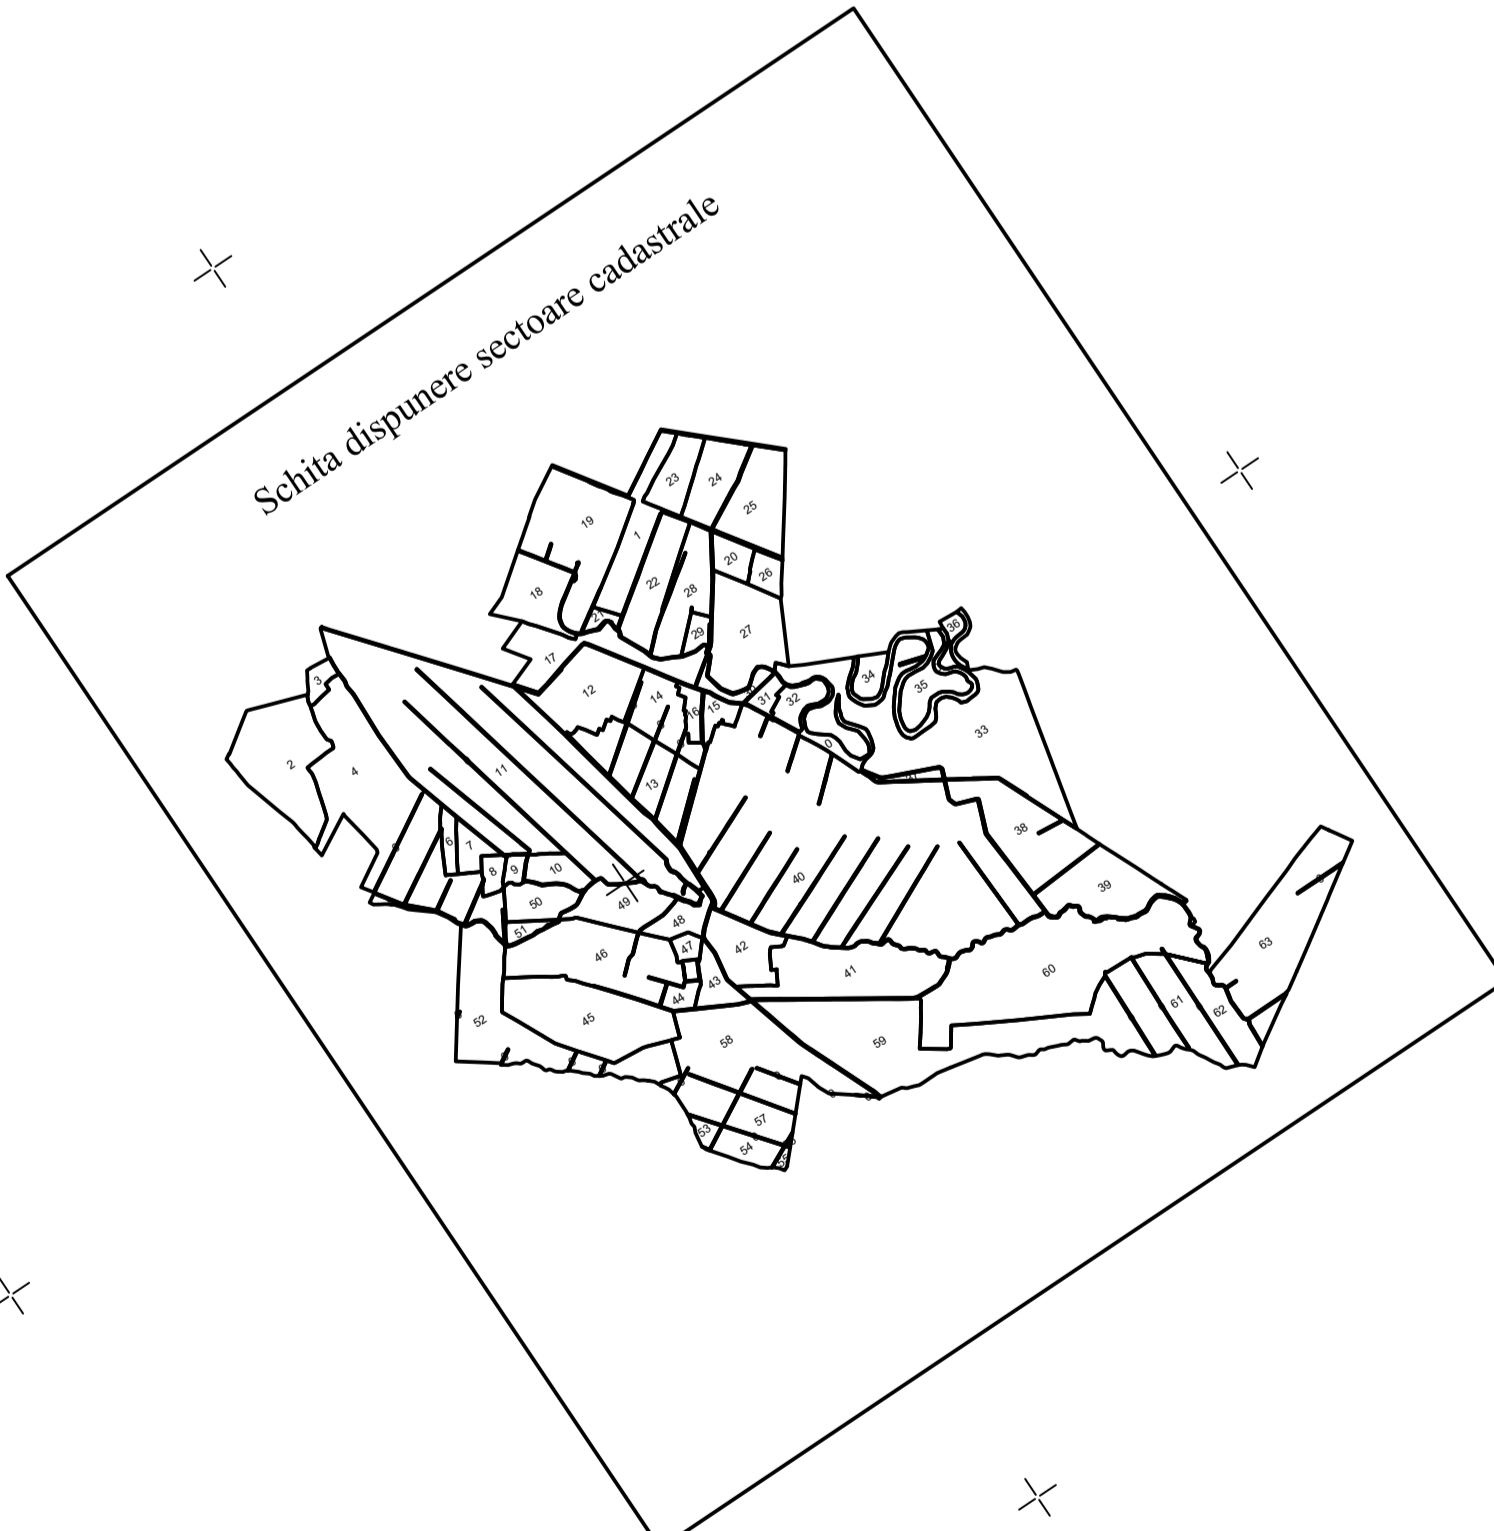

UAT GHERASENI

Legenda:

	Limită UAT
	Limită intravilan
	Limită tarla/cvartal
	Limită parcelă
	Limită sector cadastral
	Număr sector cadastral
	Număr tarla
	Construcții industriale și editare
	Construcții anexe
	Construcții locuințe
	Construcții administrative și sociale
	Ape curgătoare

SPRE PUBLICARE
DENUMIRE EXECUTANT:
SC TEAM TOPOGRAFIC SRL
DATA INTOCMIRII: 24.05.2023