
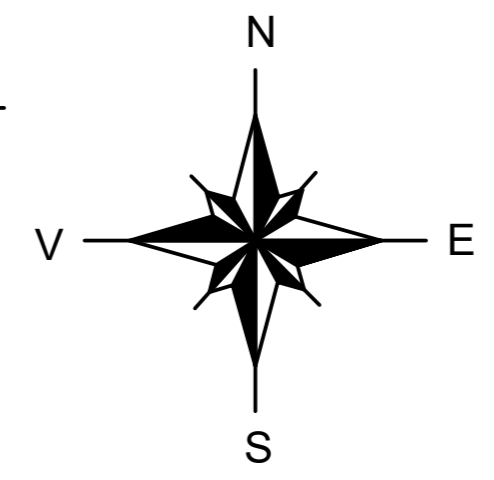


**PLAN CADASTRAL**  
**UAT ȚINTEȘTI - JUDEȚ BUZĂU**  
**SECTOR CADASTRAL 50**  
SCARA 1:1000  
Sistem de proiecție STEREO 70

- Legenda:**
- Limită UAT
  - Limită intravilan
  - Limită tarla/cvartal
  - Limită parcelă
  - Limită sector cadastral
  - 15 Număr sector cadastral
  - 760 Număr tarla
  - Construcții industriale și editare
  - Construcții anexe
  - Construcții locuințe
  - Construcții administrative și sociale
  - Ape curgătoare

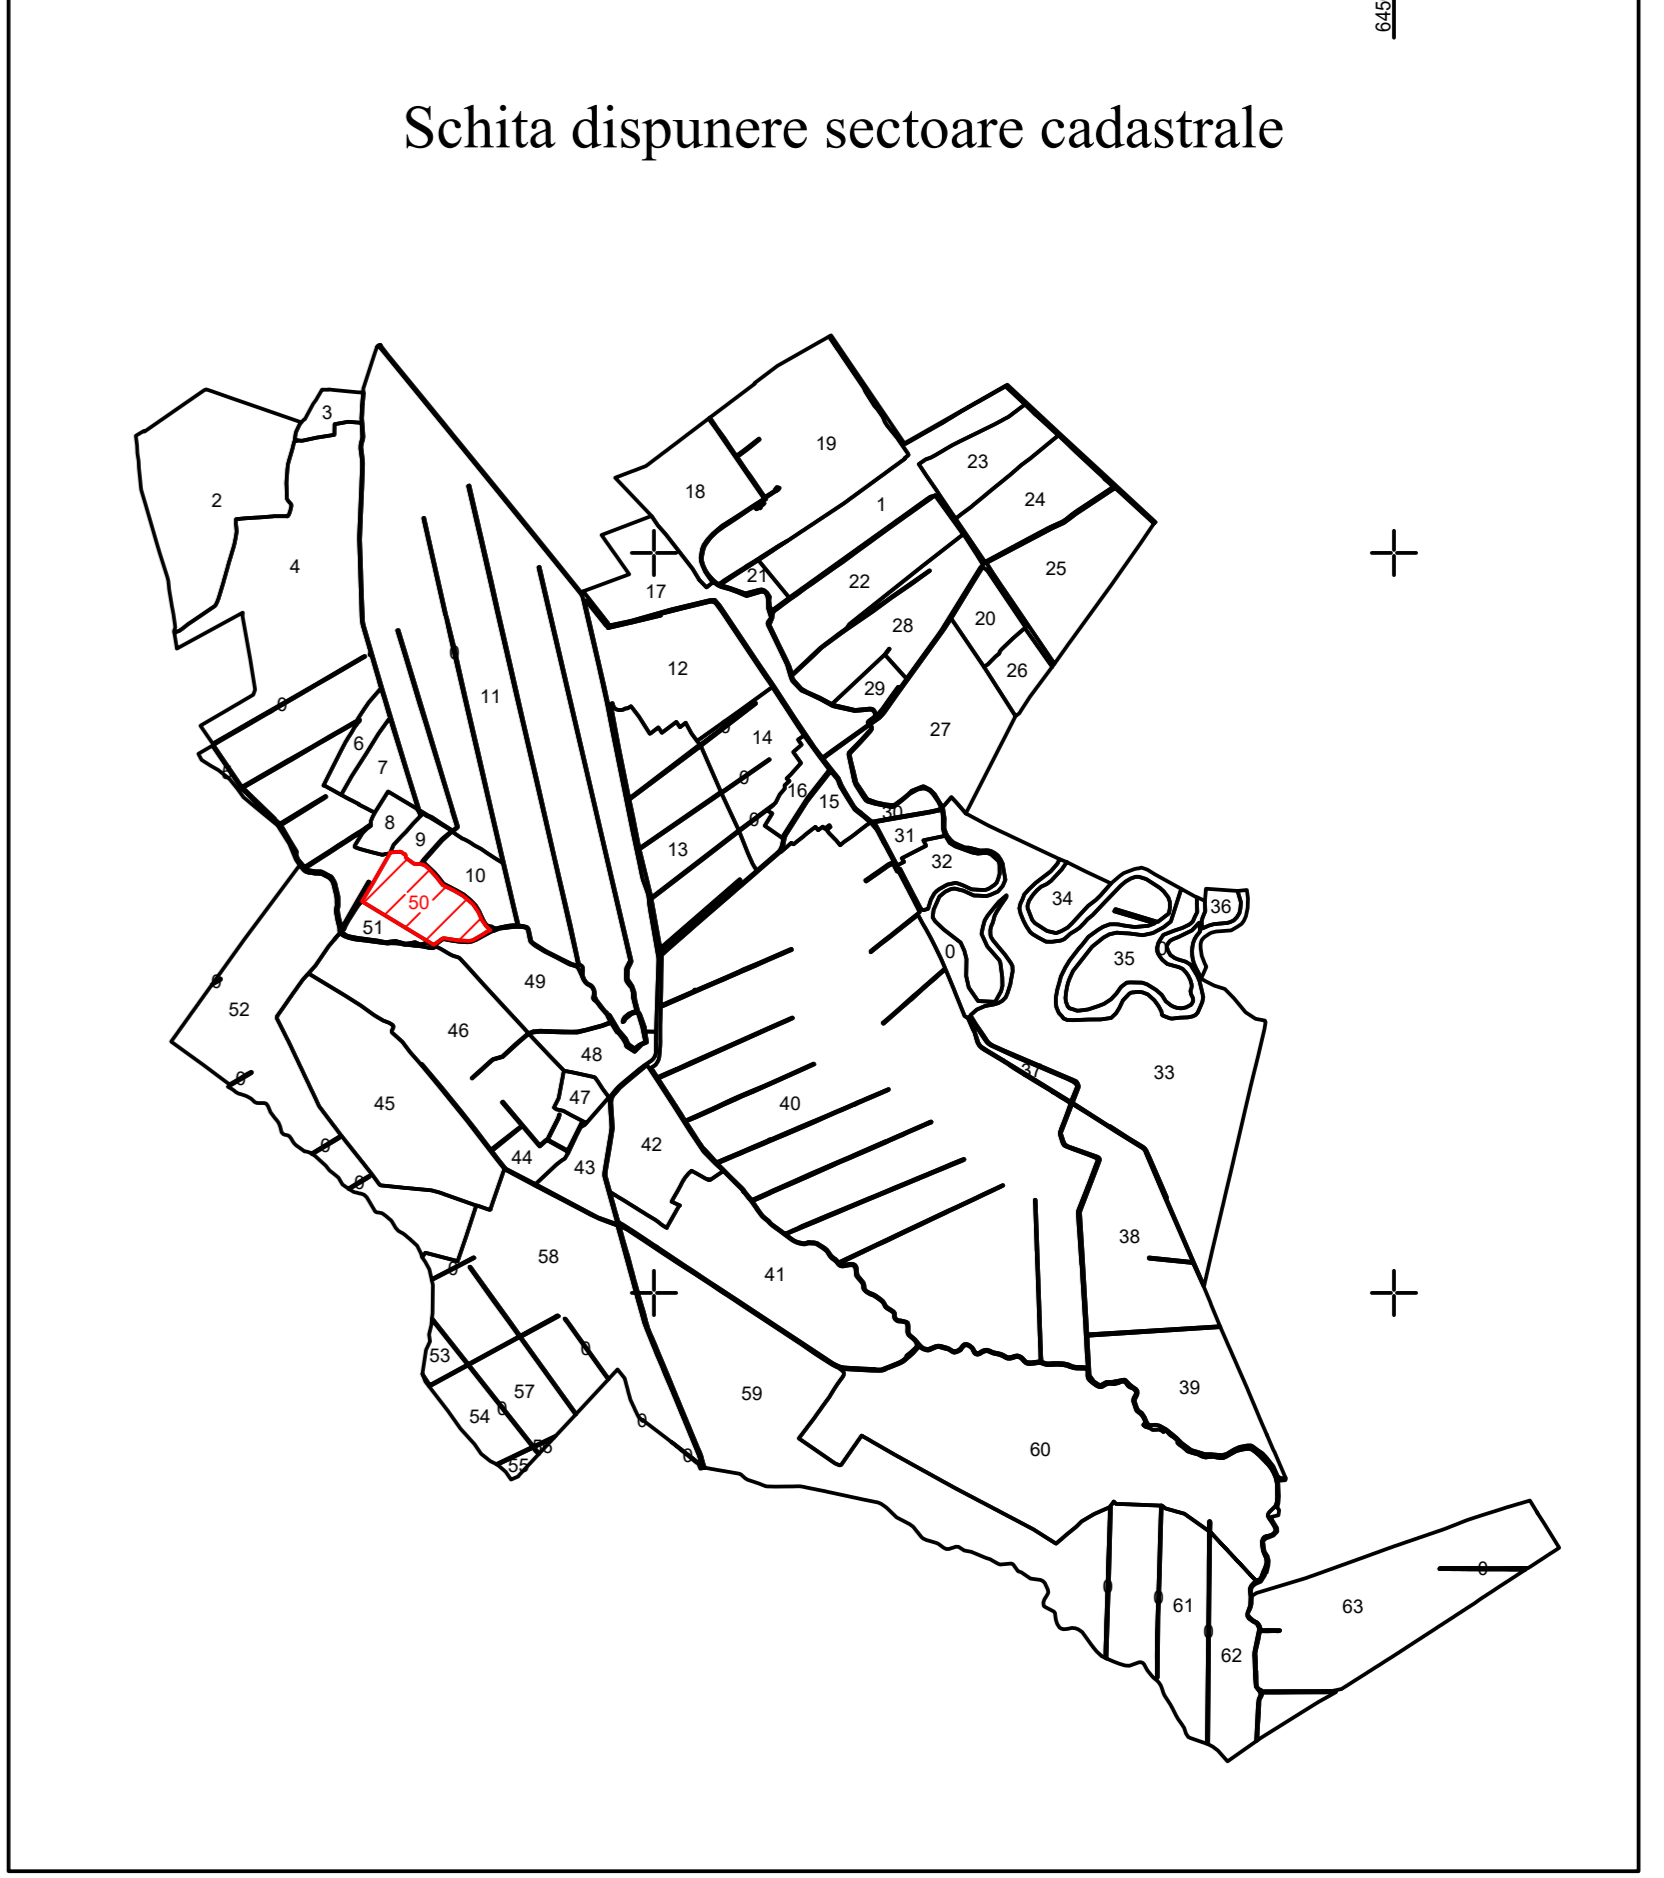

SPRE PUBLICARE

DENUMIRE EXECUTANT:  
SC TEAM TOPOGRAFIC SRL  
DATA INTOCMIRII: 24.05.2023