
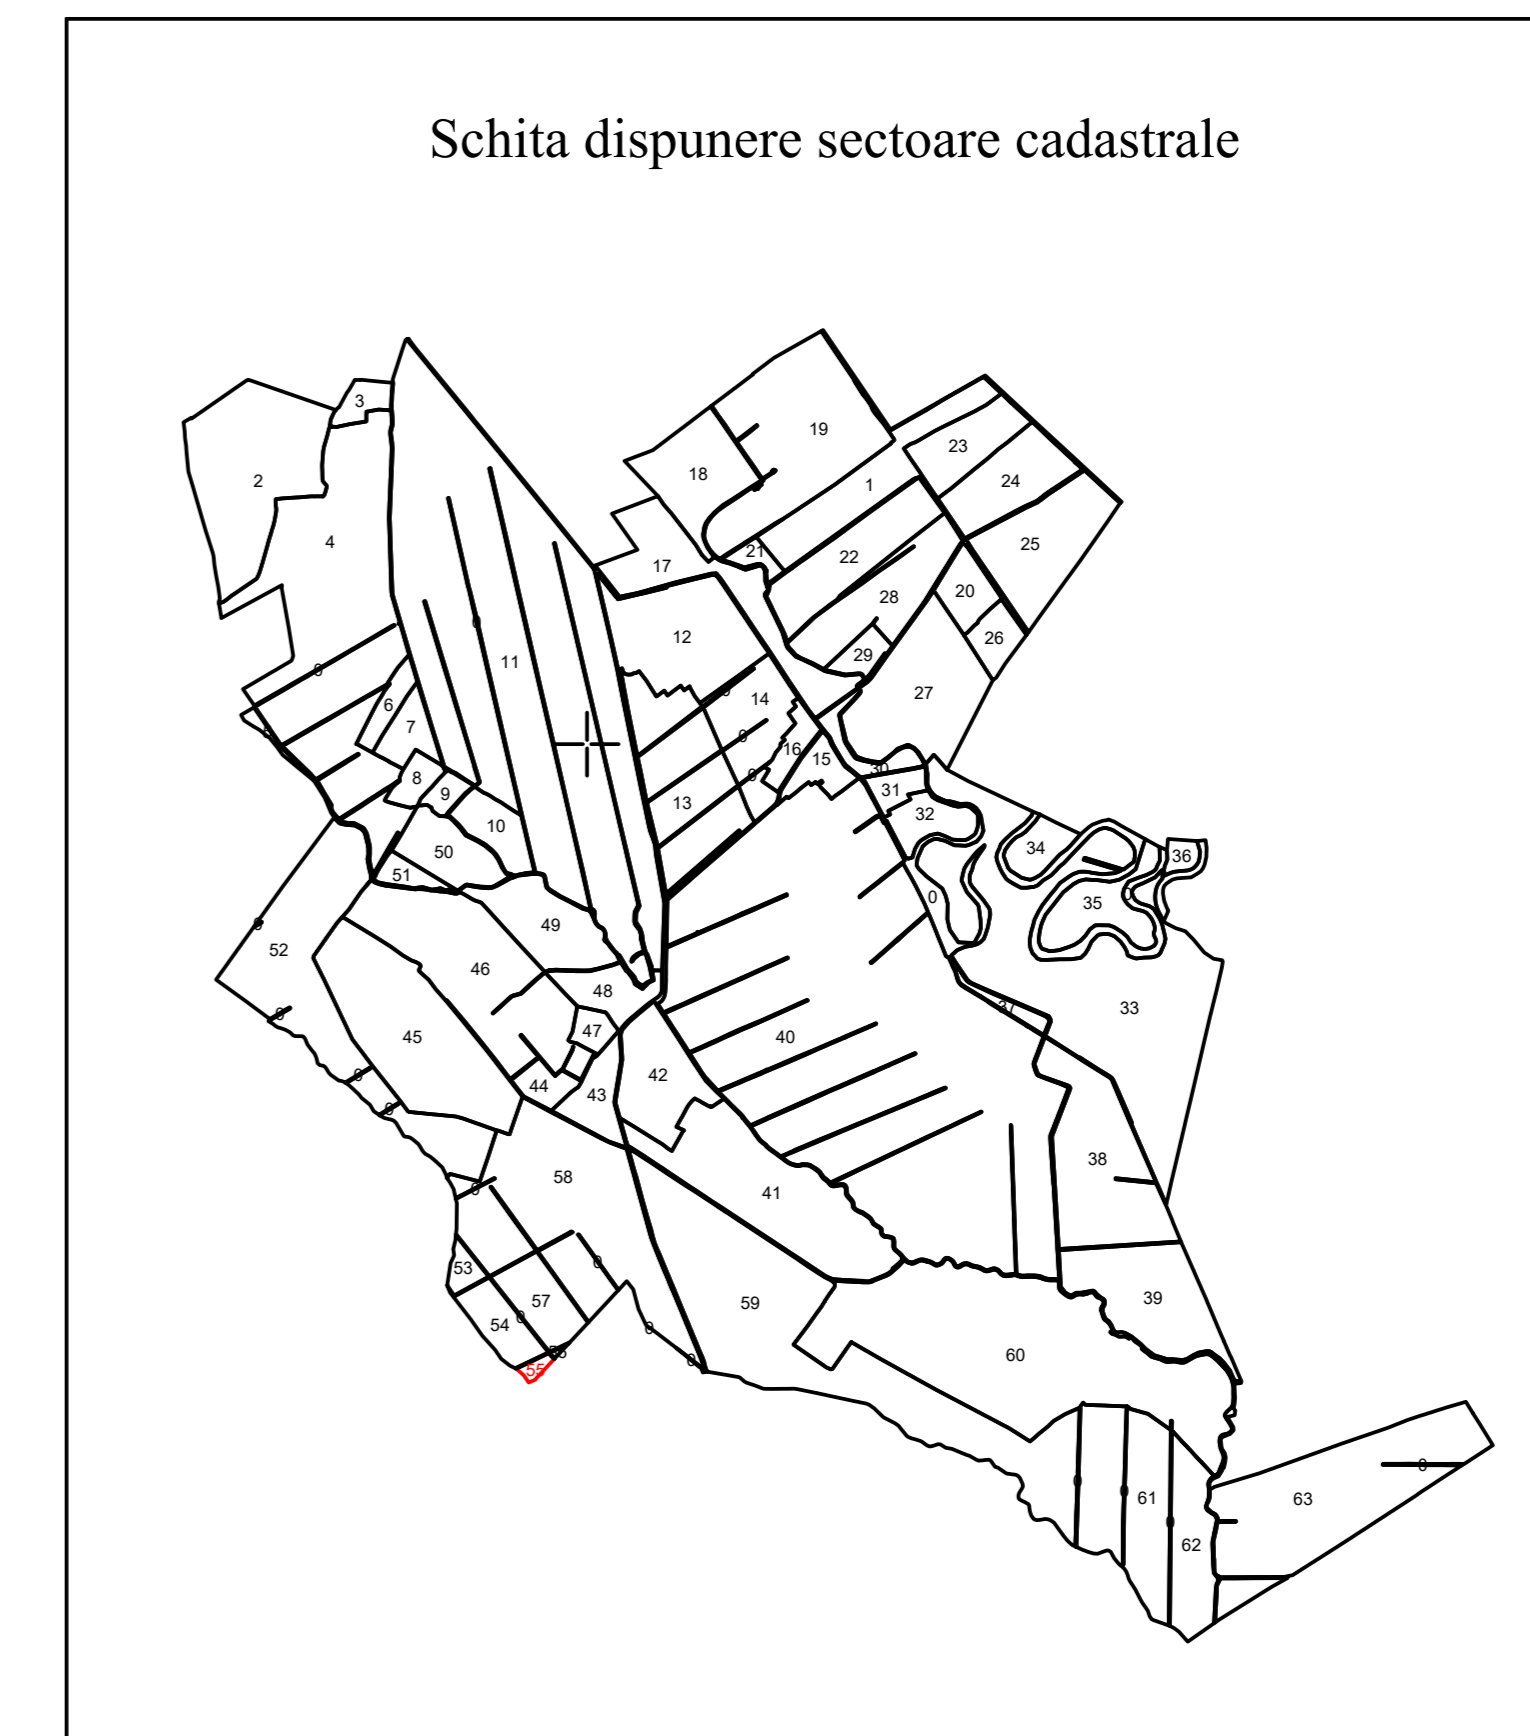
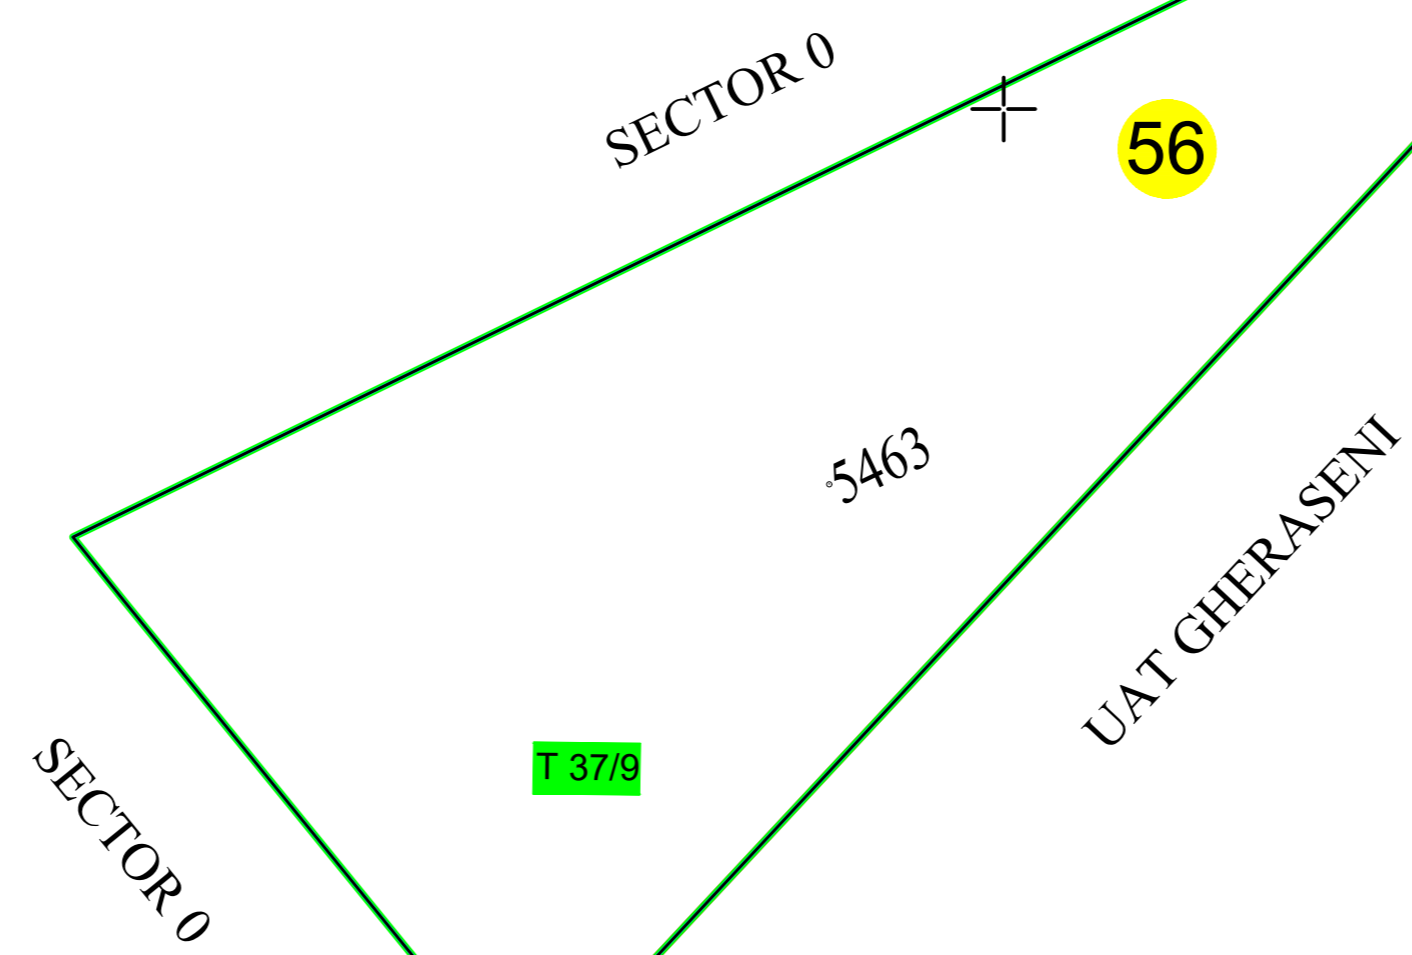


PLAN CADASTRAL
UAT ȚINTEȘTI - JUDEȚ BUZĂU
SECTOR CADASTRAL 56
SCARA 1:1000
Sistem de proiecție STEREO 70

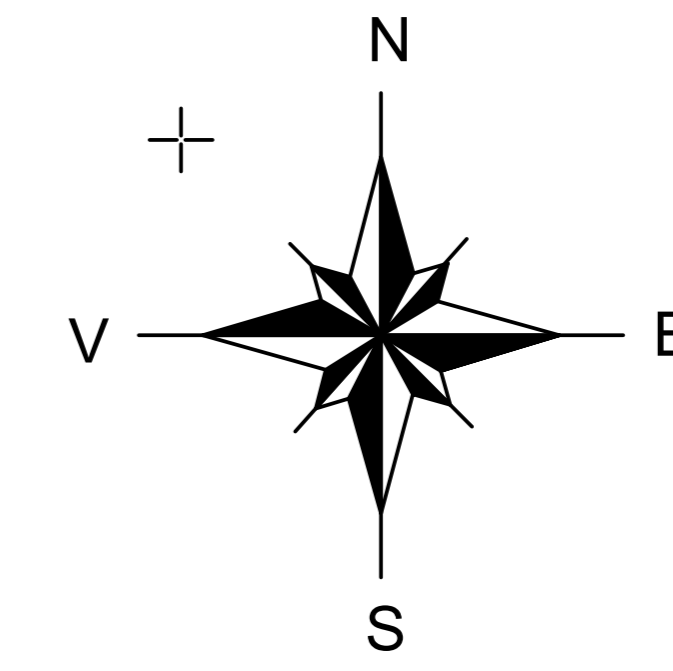

- Legenda:
- Limită UAT
 - Limită intravilan
 - Limită tarla/cvartal
 - Limită parcelă
 - Limită sector cadastral
 - 15 Număr sector cadastral
 - T60 Număr tarla
 - Construcții industriale și edilitare
 - Construcții anexe
 - Construcții locuințe
 - Construcții administrative și sociale
 - ||| Ape curgătoare

SPRE PUBLICARE
UAT GHERASENI

DENUMIRE EXECUTANT:
SC TEAM TOPOGRAFIC SRL
DATA INTOCMIRII: 24.05.2023