
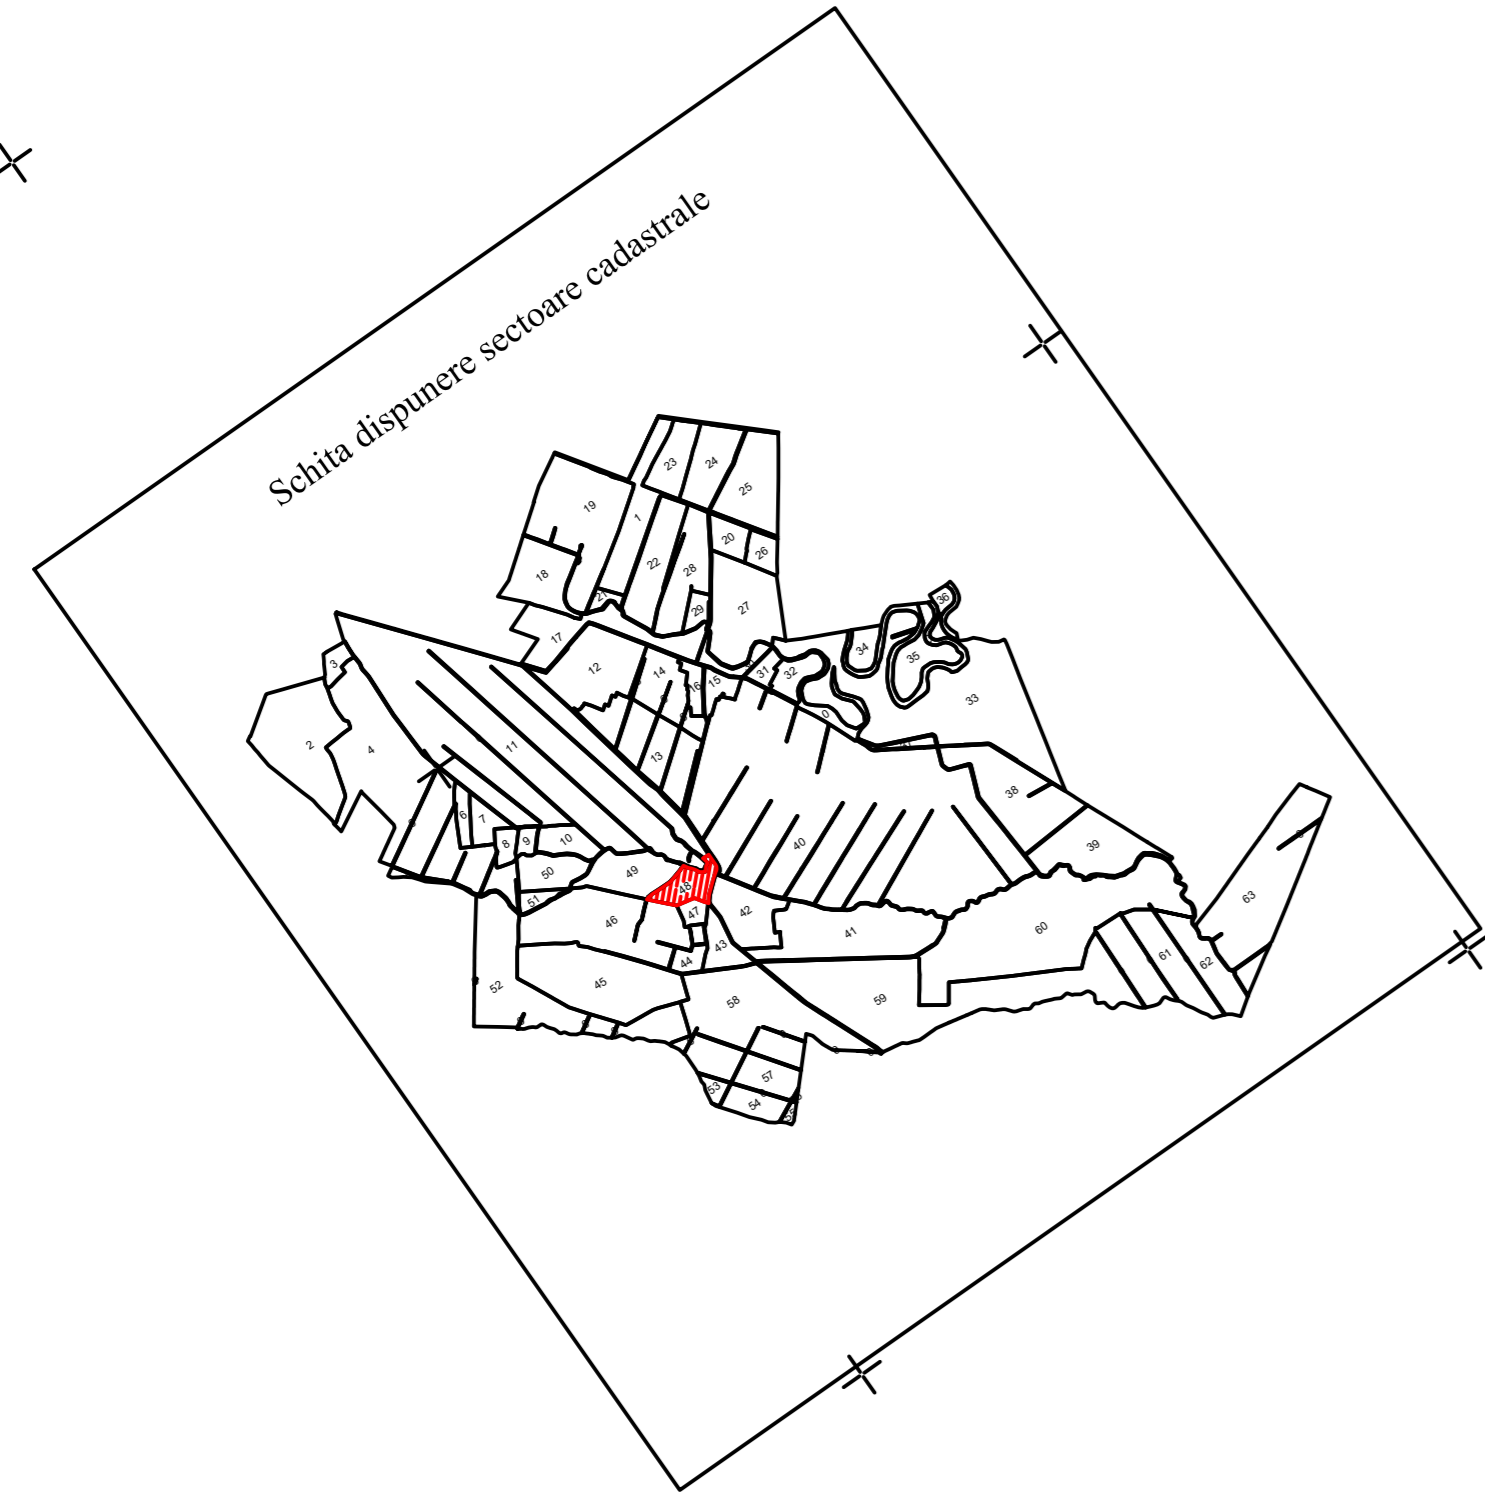


PLAN CADASTRAL  
 UAT ȚINTEȘTI - JUDEȚ BUZĂU  
 SECTOR CADASTRAL 48  
 SCARA 1:1000  
 Sistem de proiecție STEREO 70

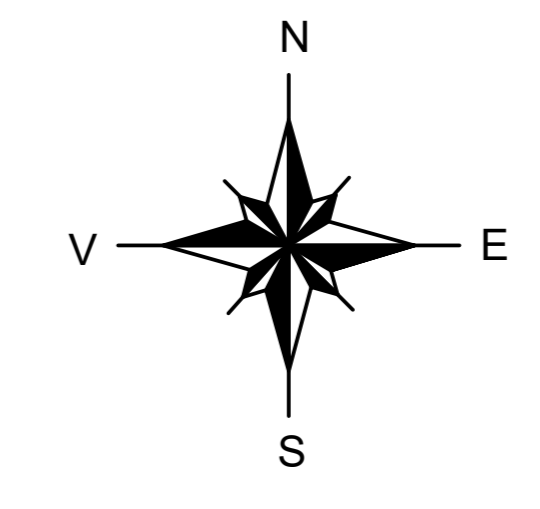

3 2 II

Intravilan Sat Maxenu

- Legenda:
- Limită UAT
  - Limită intravilan
  - Limită tarla/cvartal
  - Limită parcelă
  - Limită sector cadastral
  - 15 Număr sector cadastral
  - 760 Număr tarla
  - Construcții industriale și edilitare
  - Construcții anexe
  - Construcții locuinite
  - Construcții administrative și sociale
  - |||| Ape curgătoare

SPRE PUBLICARE  
 DENUMIRE EXECUTANT:  
 SC TEAM TOPOGRAFIC SRL  
 DATA INTOCMIRII: 10.11.2023

