
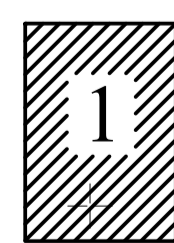
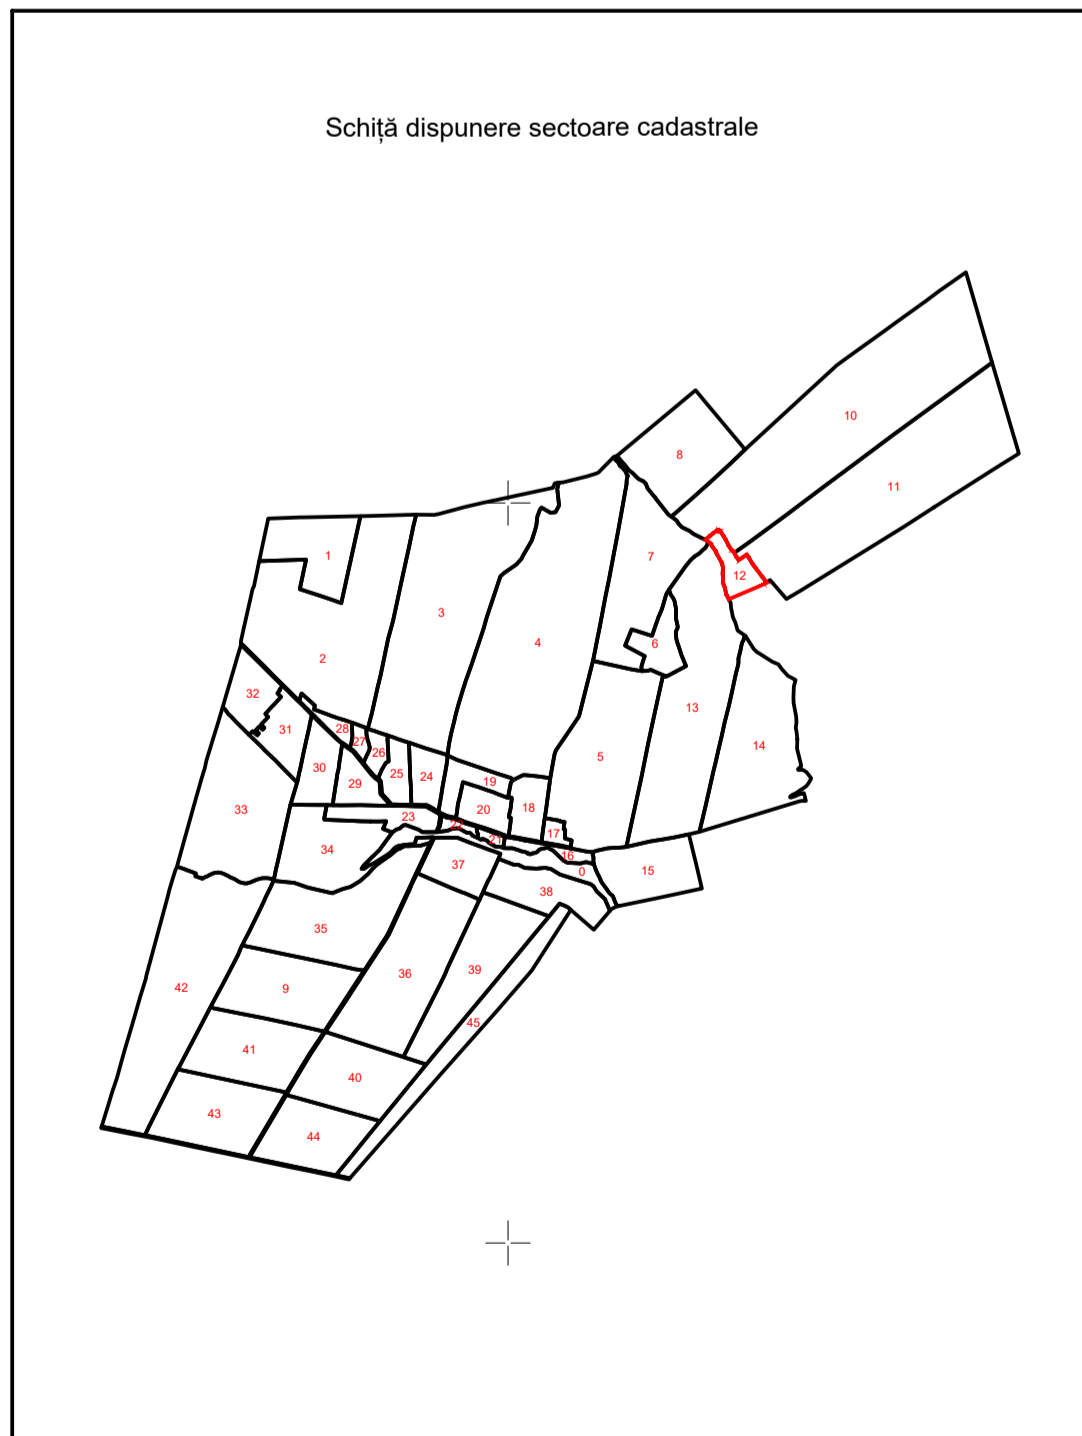


PLAN CADASTRAL
UAT VÂLCELELE - JUDEȚUL BUZĂU
SECTOR CADASTRAL 12
SCARA 1:2000
Sistem de proiecție STEREO 70

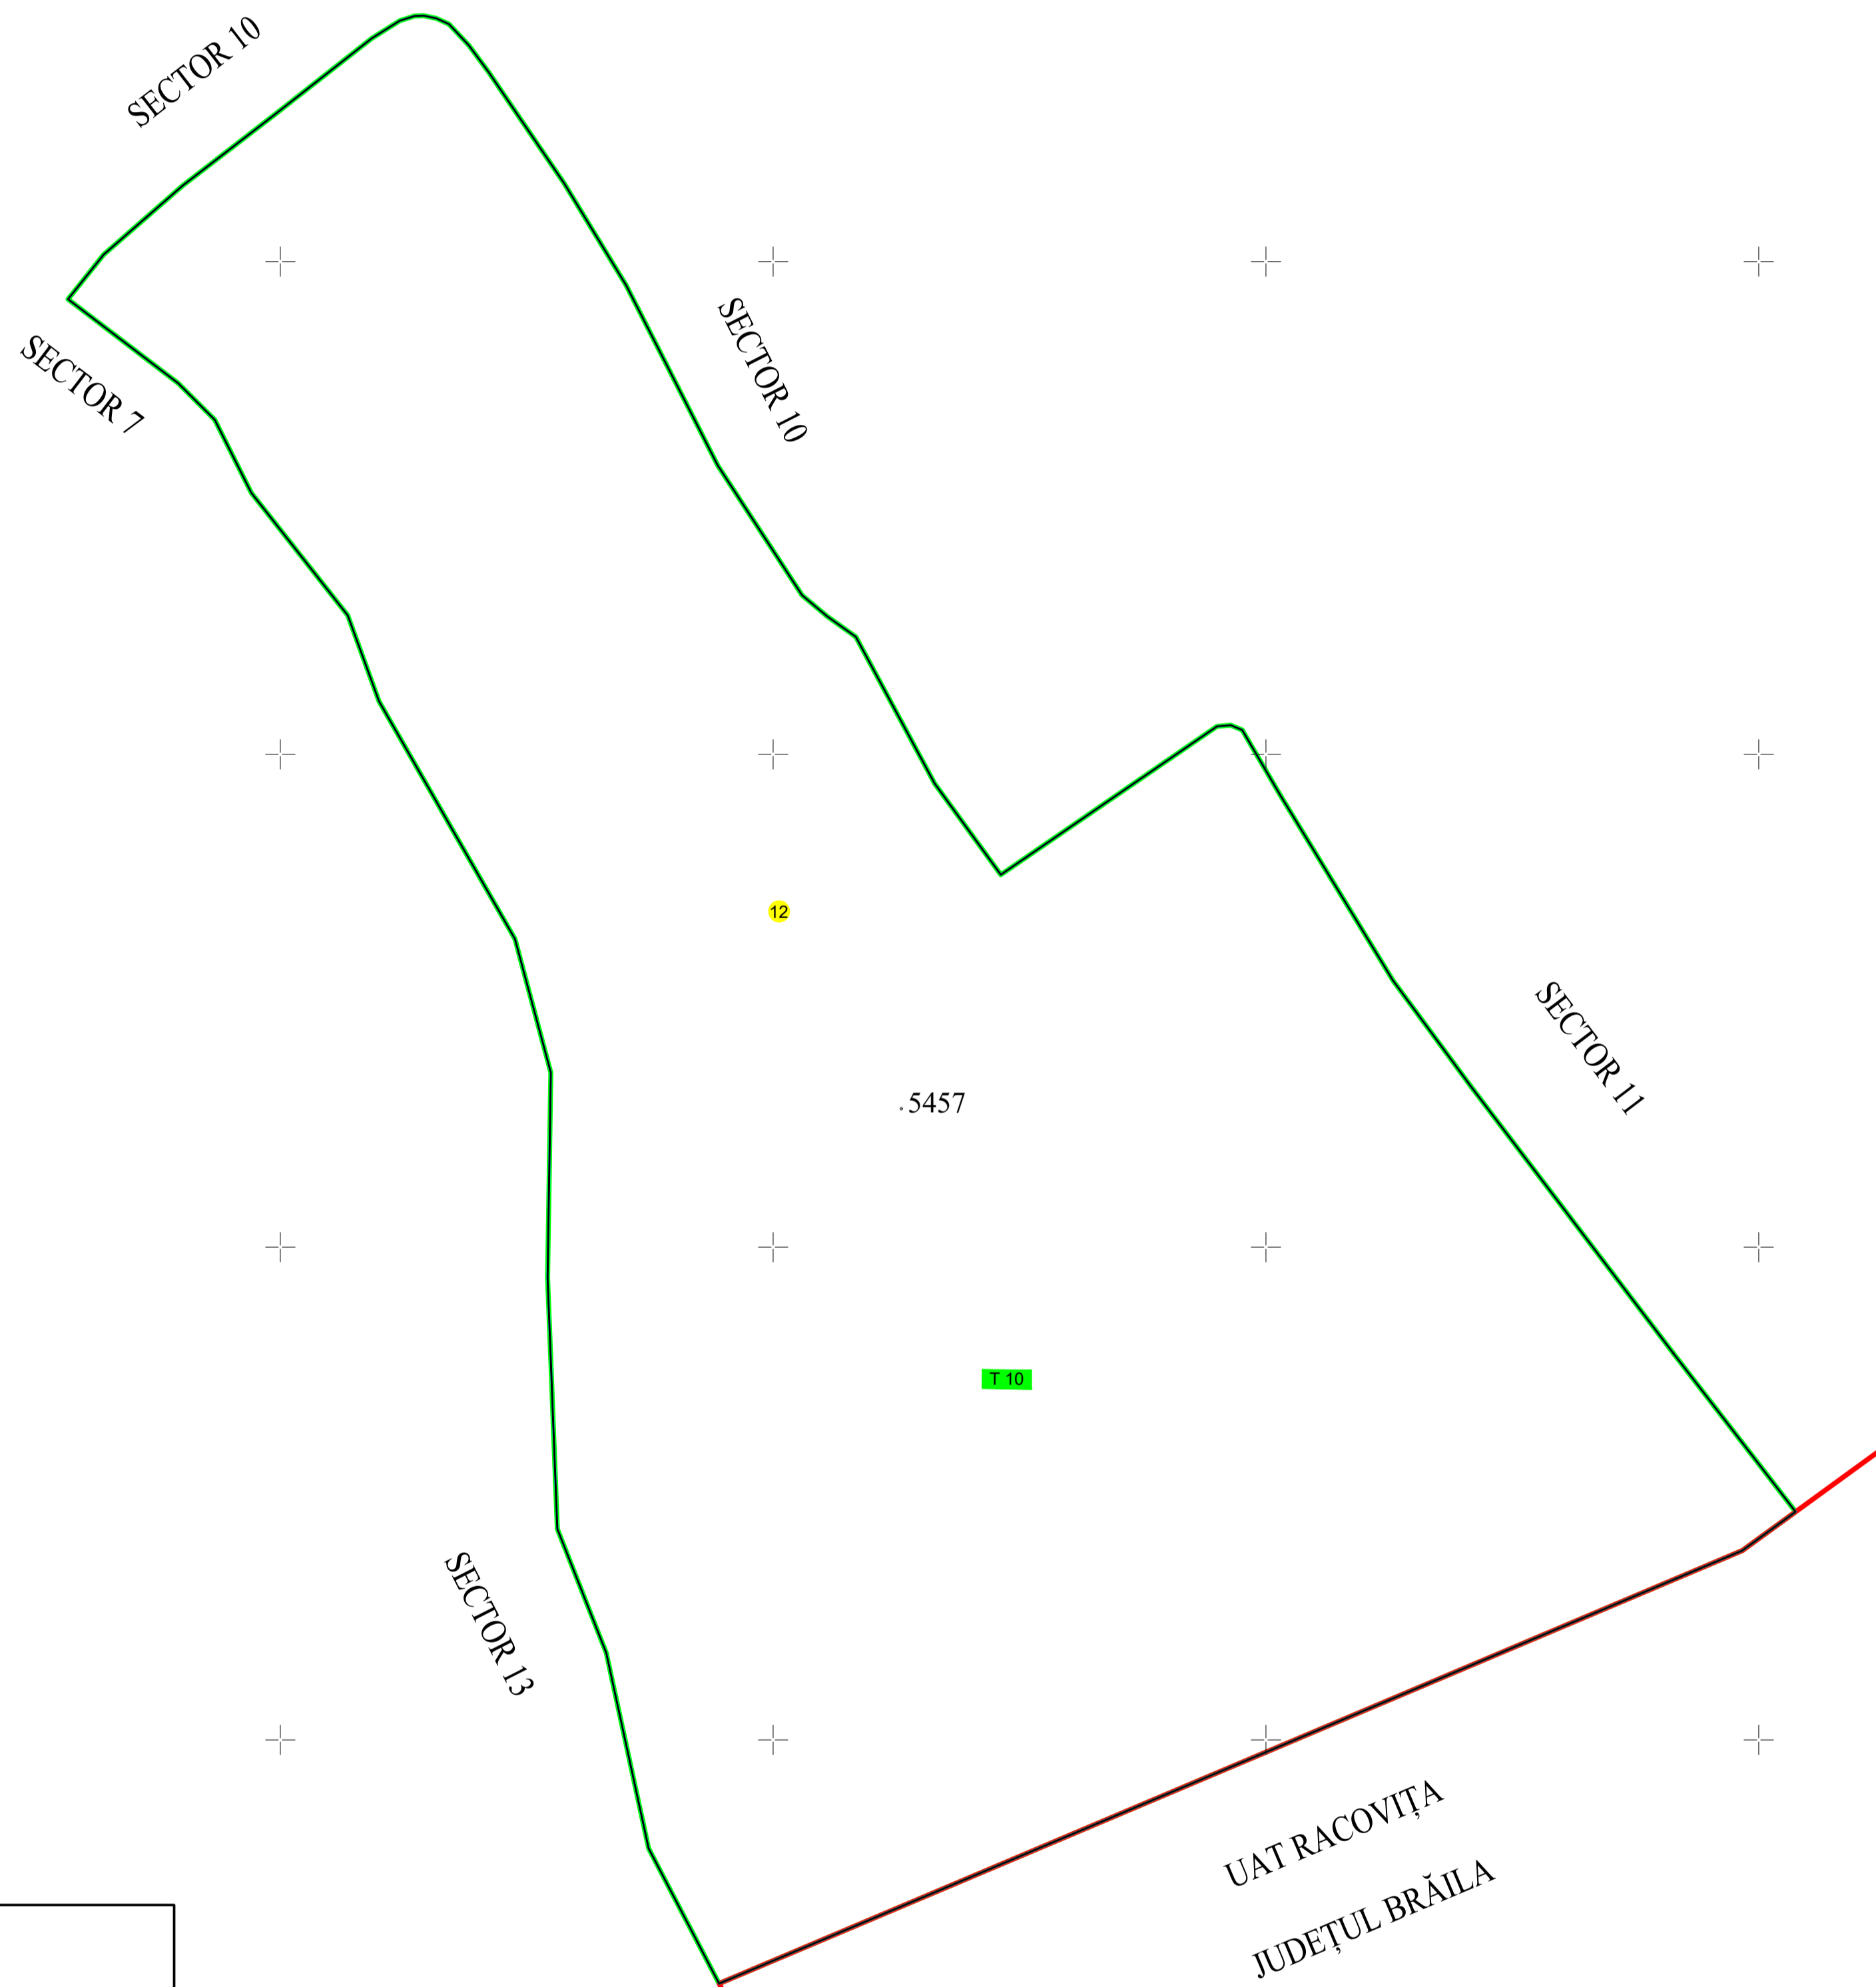

- Legenda:
- Limită UAT
 - Limită intravilan
 - Limită tarla/cvartal
 - Limită parcelă
 - Limită sector cadastral
 - 15 Număr sector cadastral
 - 760 Număr tarla
 - Construcții industriale și edilitare
 - Construcții anexe
 - Construcții locuințe
 - Construcții administrative și sociale
 - ... Ape curgătoare

SPRE PUBLICARE

DENUMIRE EXECUTANT:
SC TEAM TOPOGRAFIC SRL
DATA INTOCMIRII: 15.02.2024