
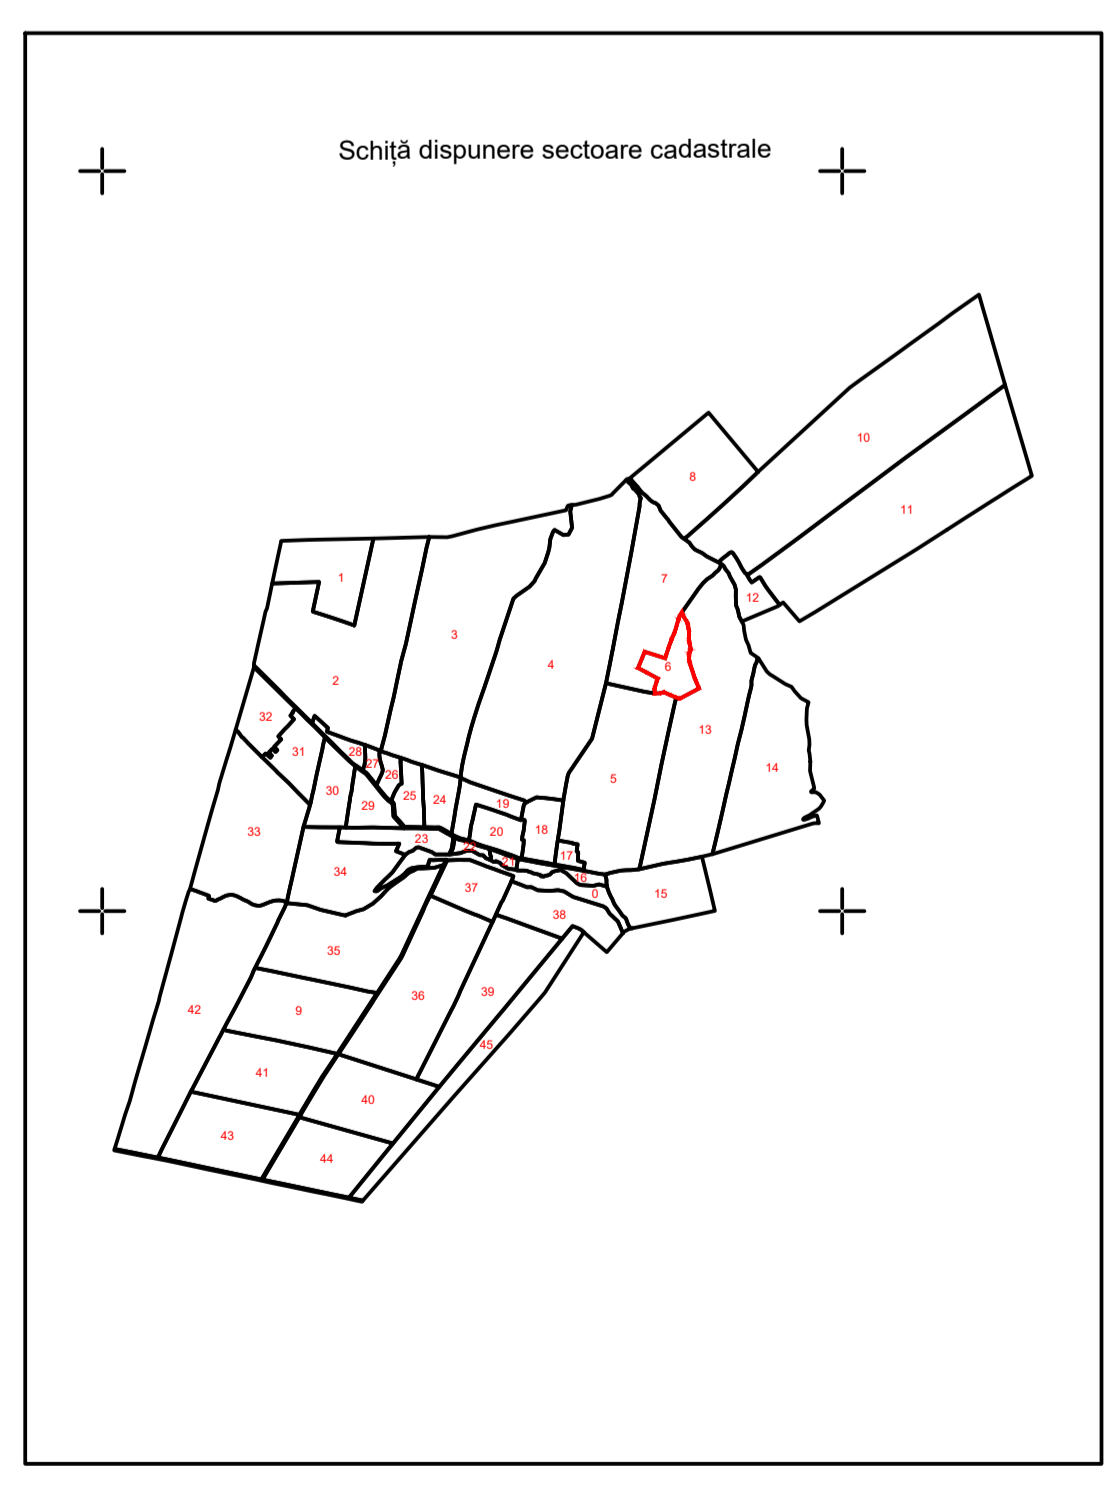


PLAN CADASTRAL  
UAT VÂLCELELE - JUDEȚUL BUZĂU  
SECTOR CADASTRAL 6  
SCARA 1:2000  
Sistem de proiecție STEREO 70

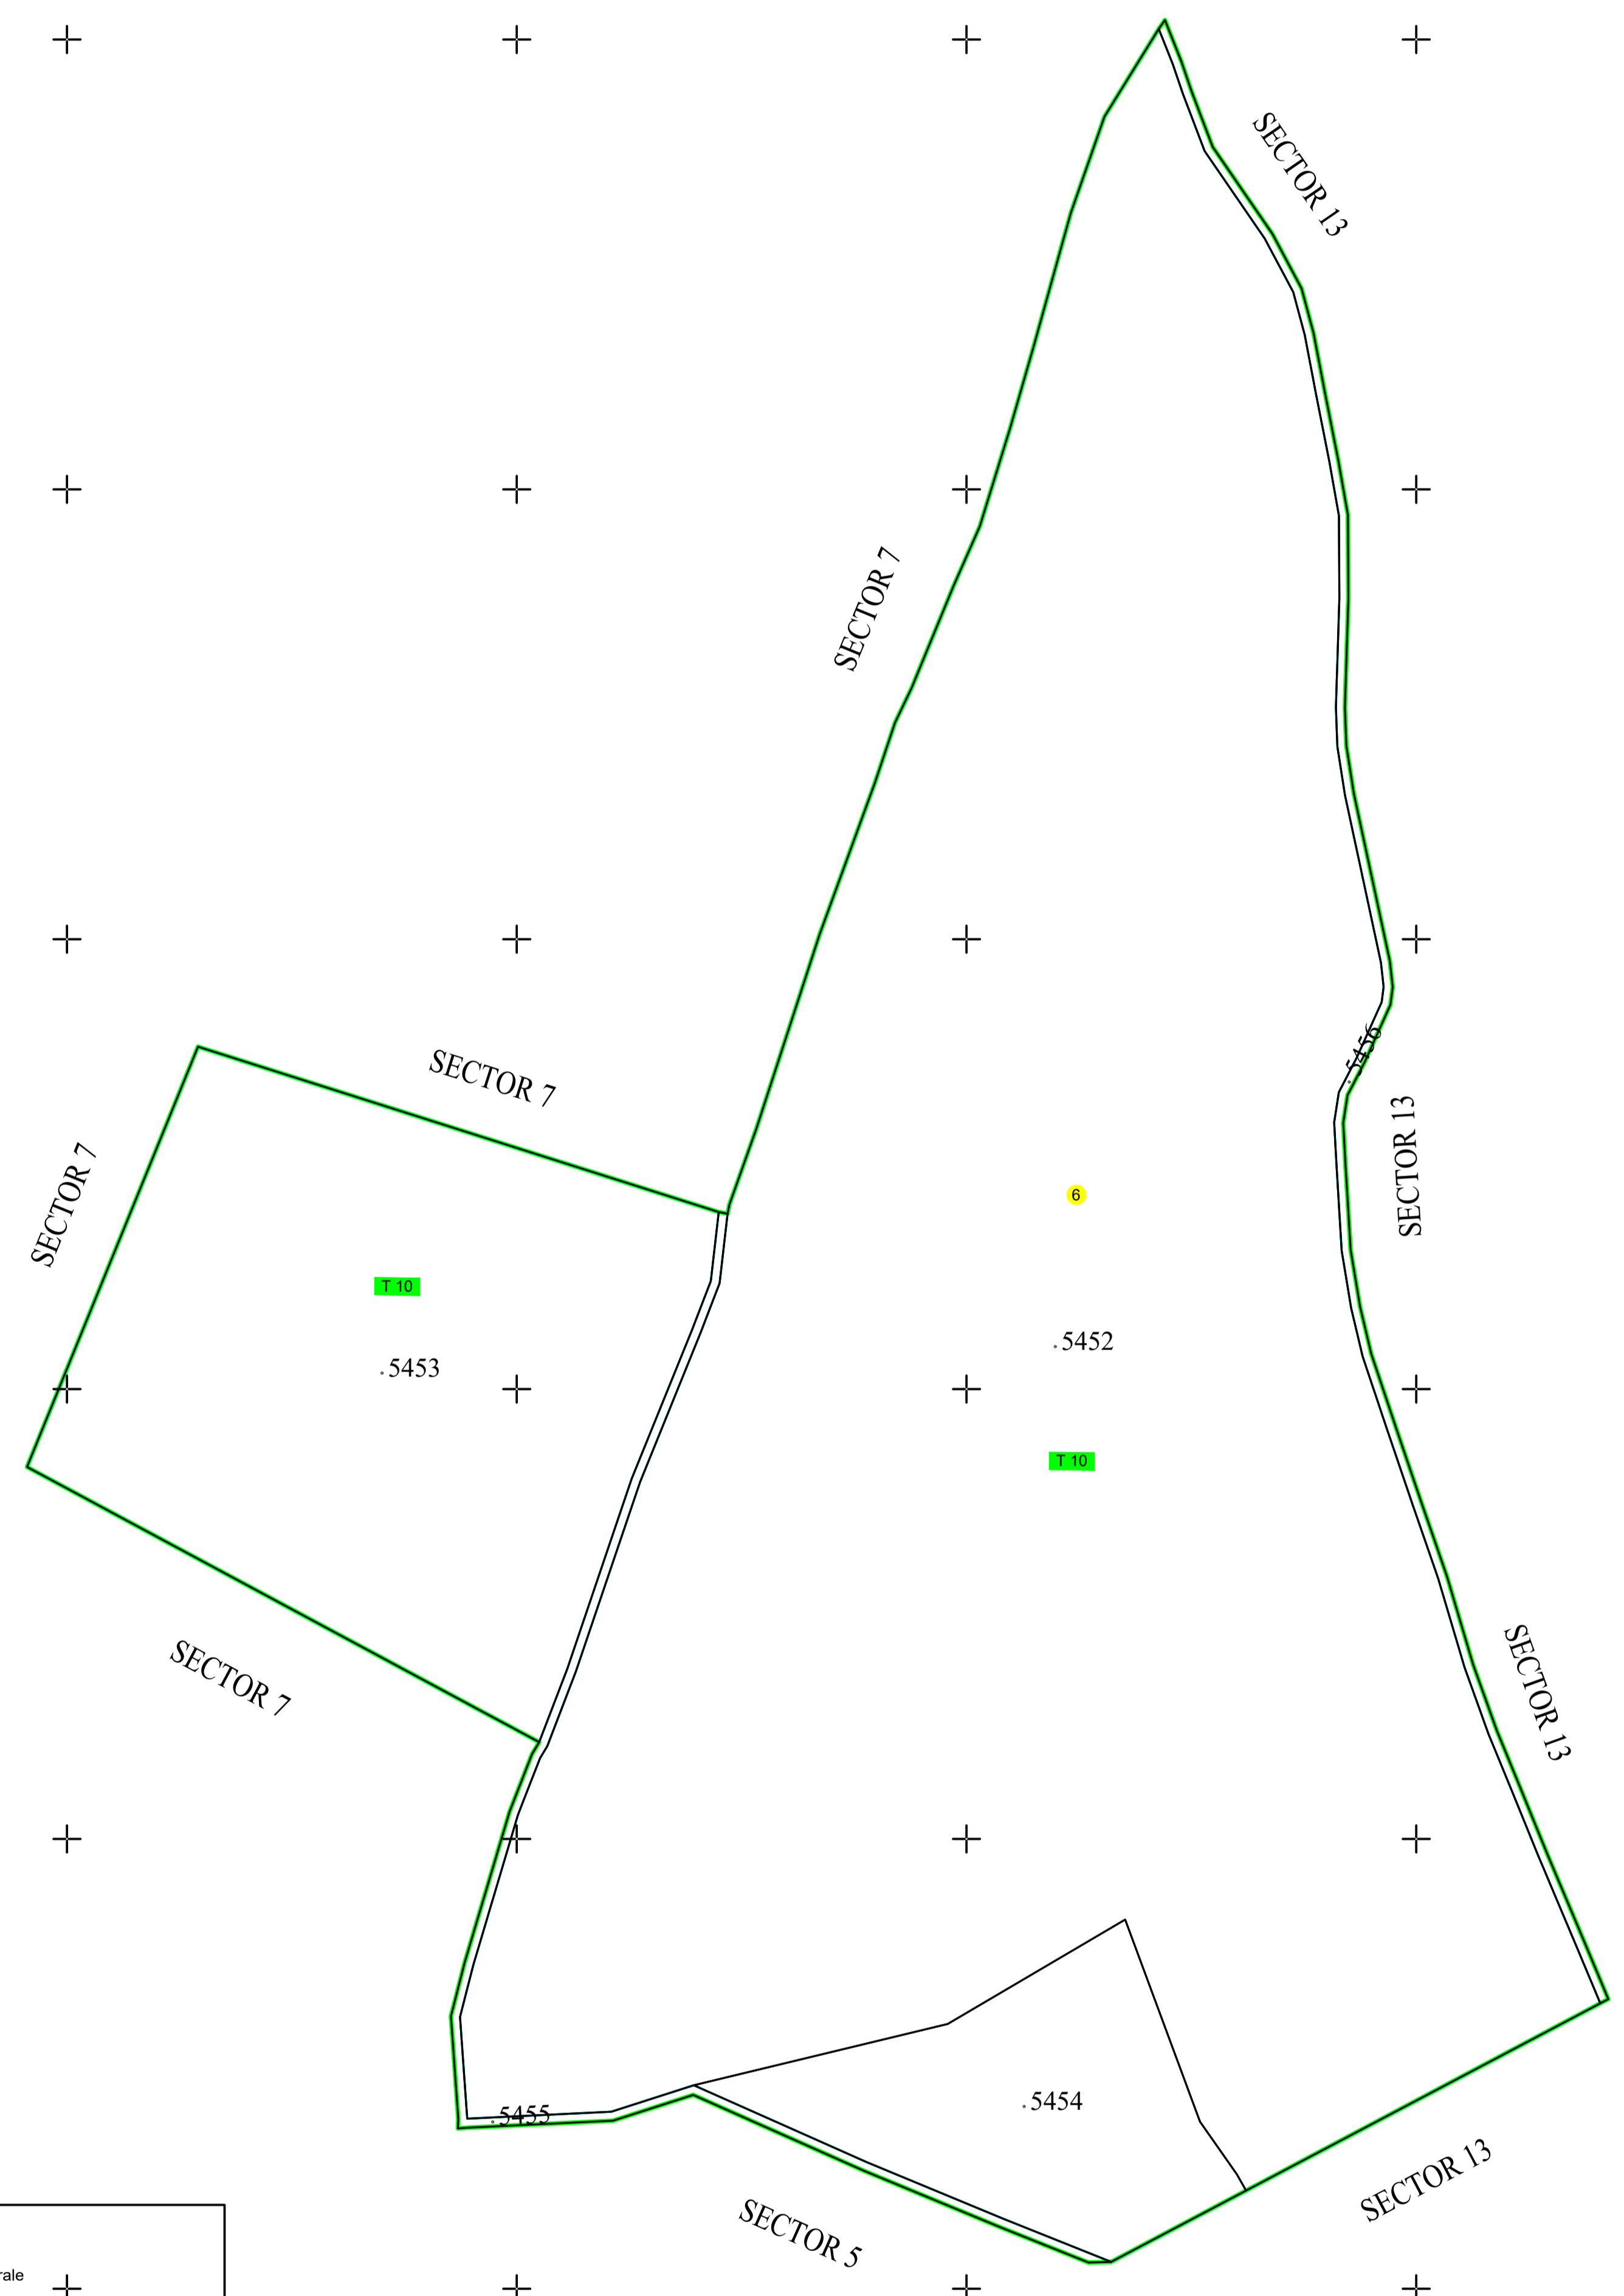

1

- Legenda:
- Limită UAT
  - Limită intravilan
  - Limită tarla/cvartal
  - Limită parcelă
  - Limită sector cadastral
  - 15 Număr sector cadastral
  - 160 Număr tarla
  - Construcții industriale și edilitare
  - Construcții anexe
  - Construcții locuinte
  - Construcții administrative și sociale
  - ... Ape curgătoare

SPRE PUBLICARE  
DENUMIRE EXECUTANT:  
SC TEAM TOPOGRAFIC SRL  
DATA ÎNTOCMIRII: 15.02.2024