


PLAN CADASTRAL
JUDEȚUL BUZĂU, UAT VADU PAȘII, SECTORUL CADASTRAL NR. 10
Scara 1:2000
Sistem de proiecție STEREO 1970



Schiță cu dispunerea sectorului:

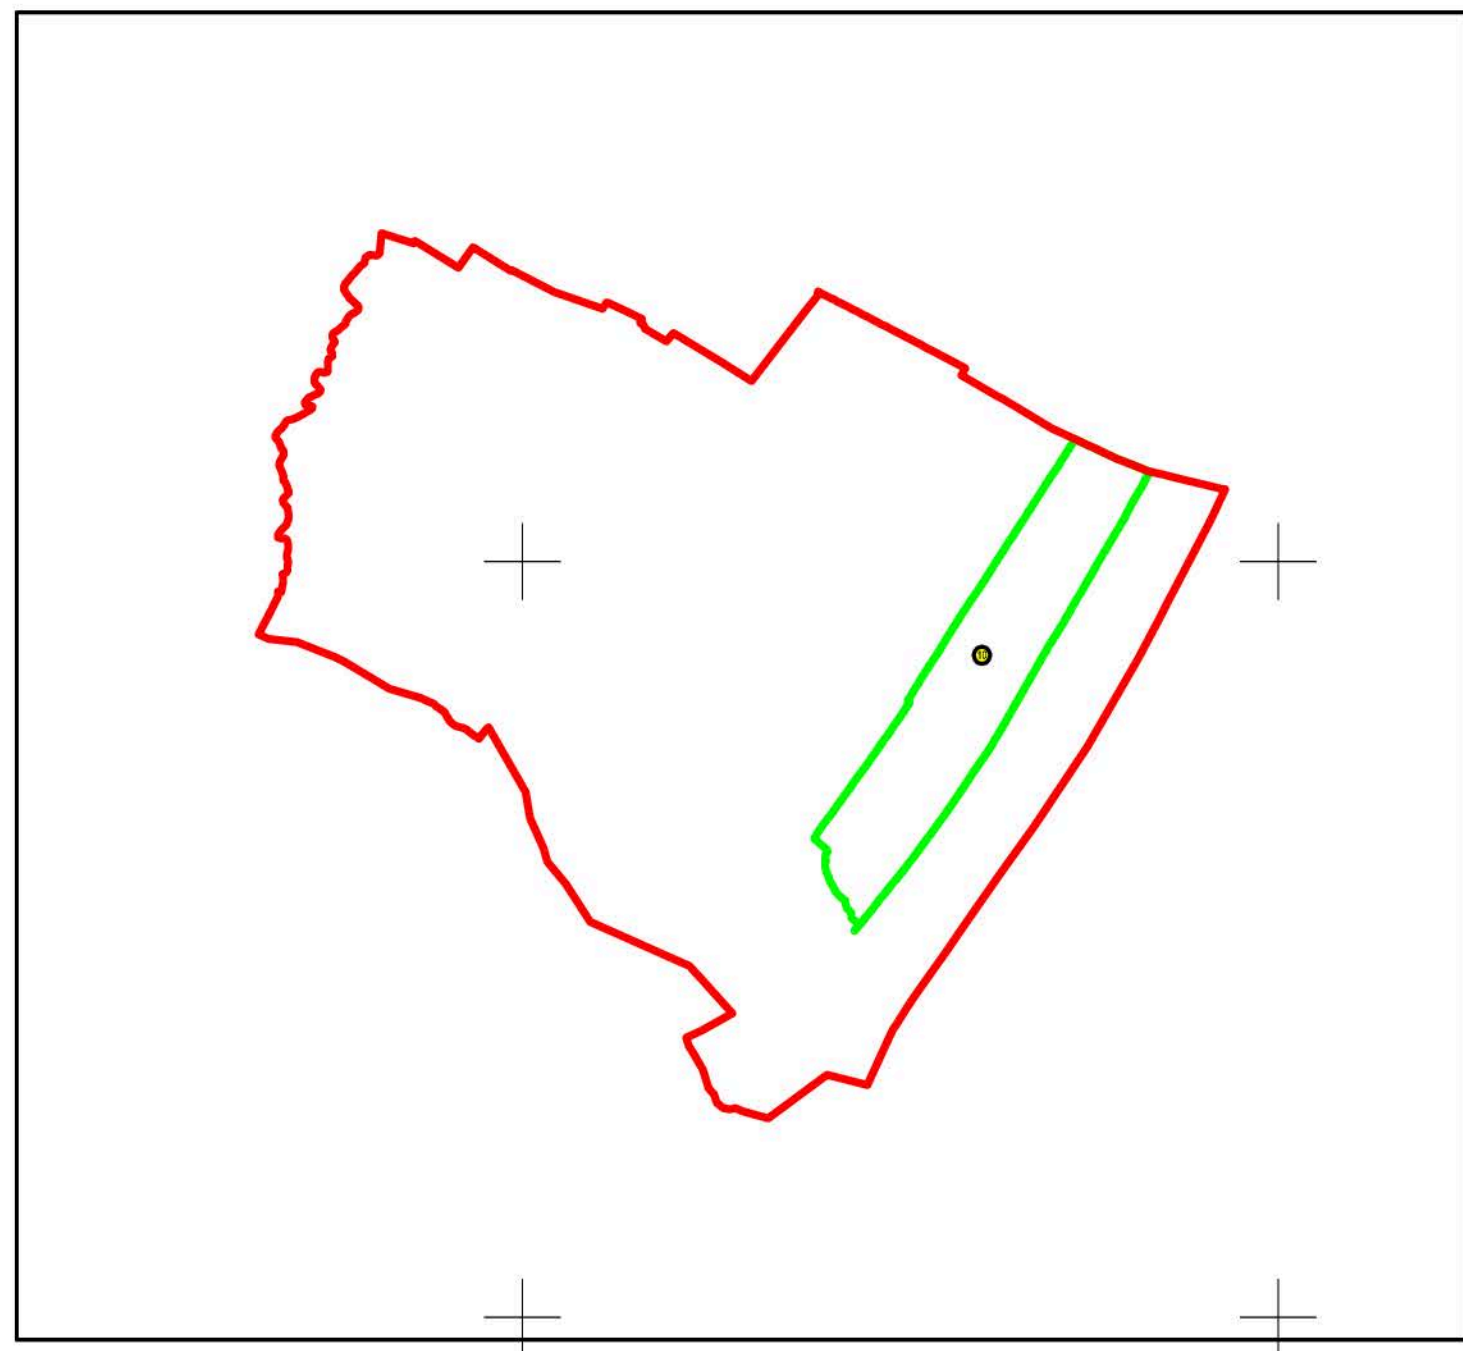

SCURTEȘTI


STĂNCEȘTI

INTRAVILAN SAT STĂNCEȘTI

SECTOR CADASTRAL 9

SECTOR CADASTRAL 11

Schema de racordare a planșelor

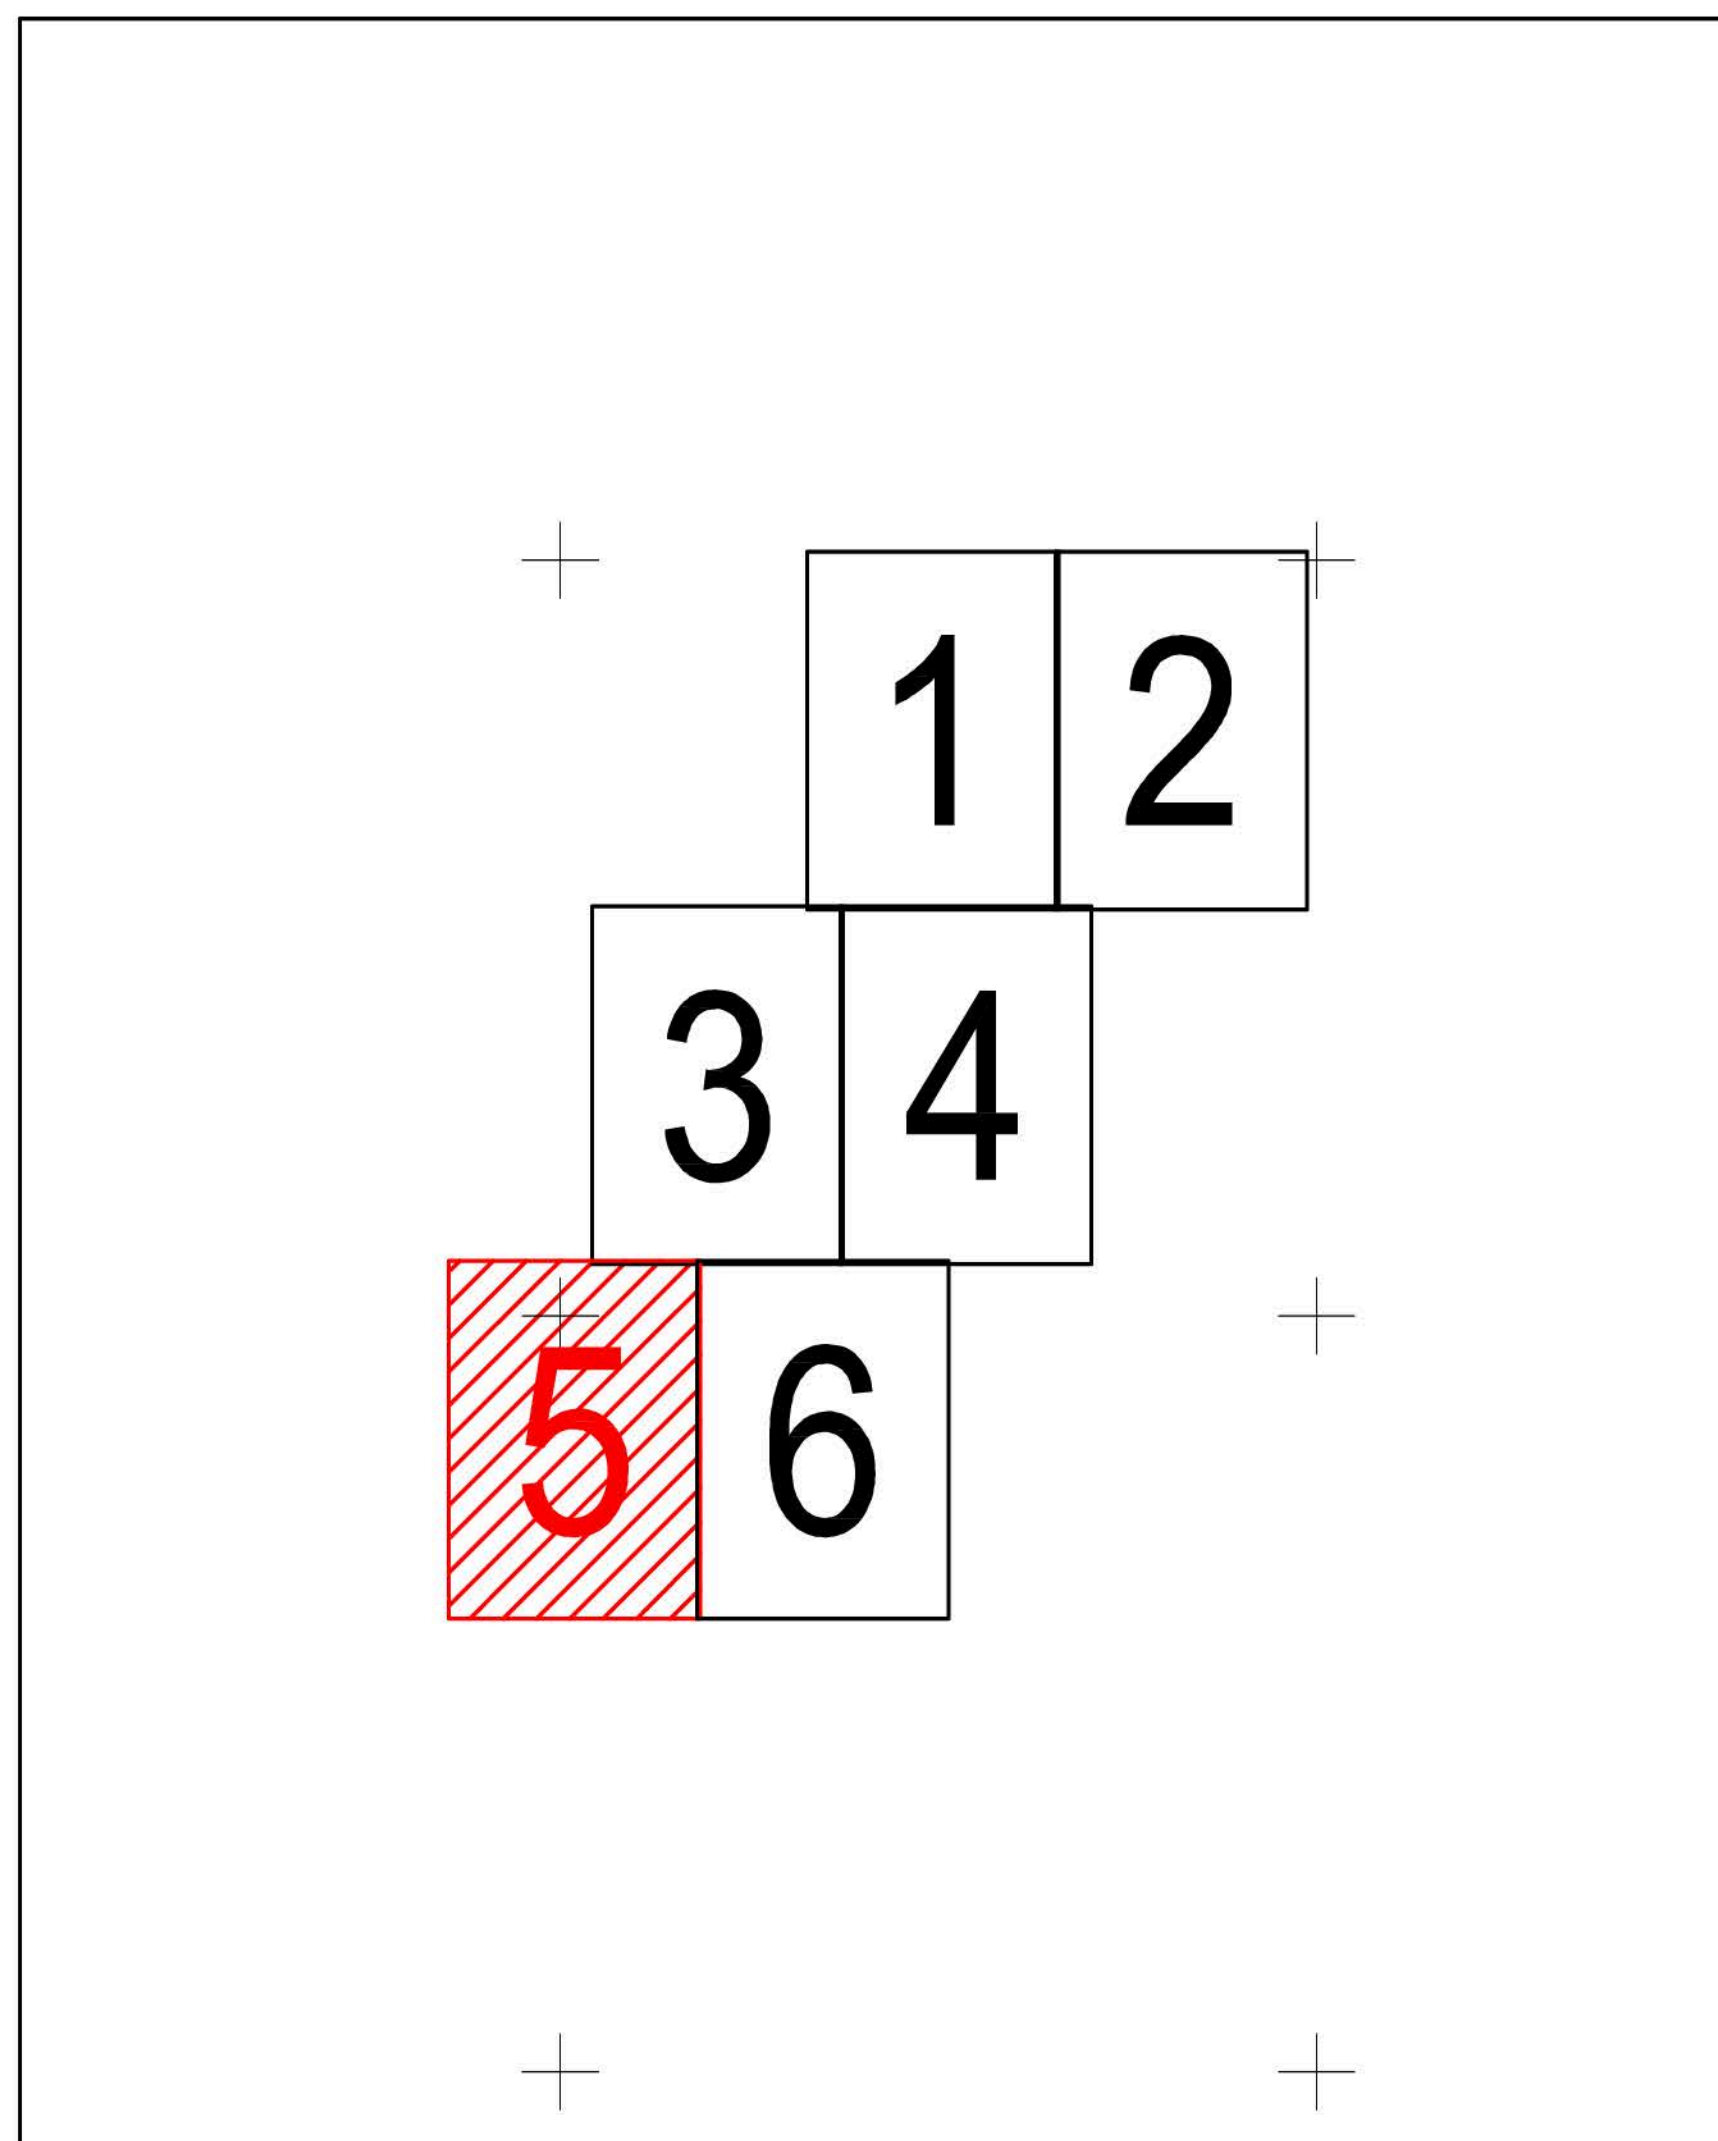

Legendă:

	Limită sector cadastral
	Număr sector cadastral
	Limită imobil
	ID imobil
	Limită UAT
	Limită intravilan

CERTIFICAT DE AUTORIZARE
Seria: RO.BZF Nr: 0684/2017
STĂNESCU BOGDAN ALEXANDRU
Executant: ing. STĂNESCU BOGDAN ALEXANDRU
Data: 19.04.2022