


PLAN CADASTRAL
JUDEȚUL BUZĂU, UAT VADU PAȘII, SECTOARELE CADASTRALE NR. 1,6,7,17,18,19,28
Scara 1:2000
Sistem de proiecție STEREO 1970



Schiță cu dispunerea sectoarelor:

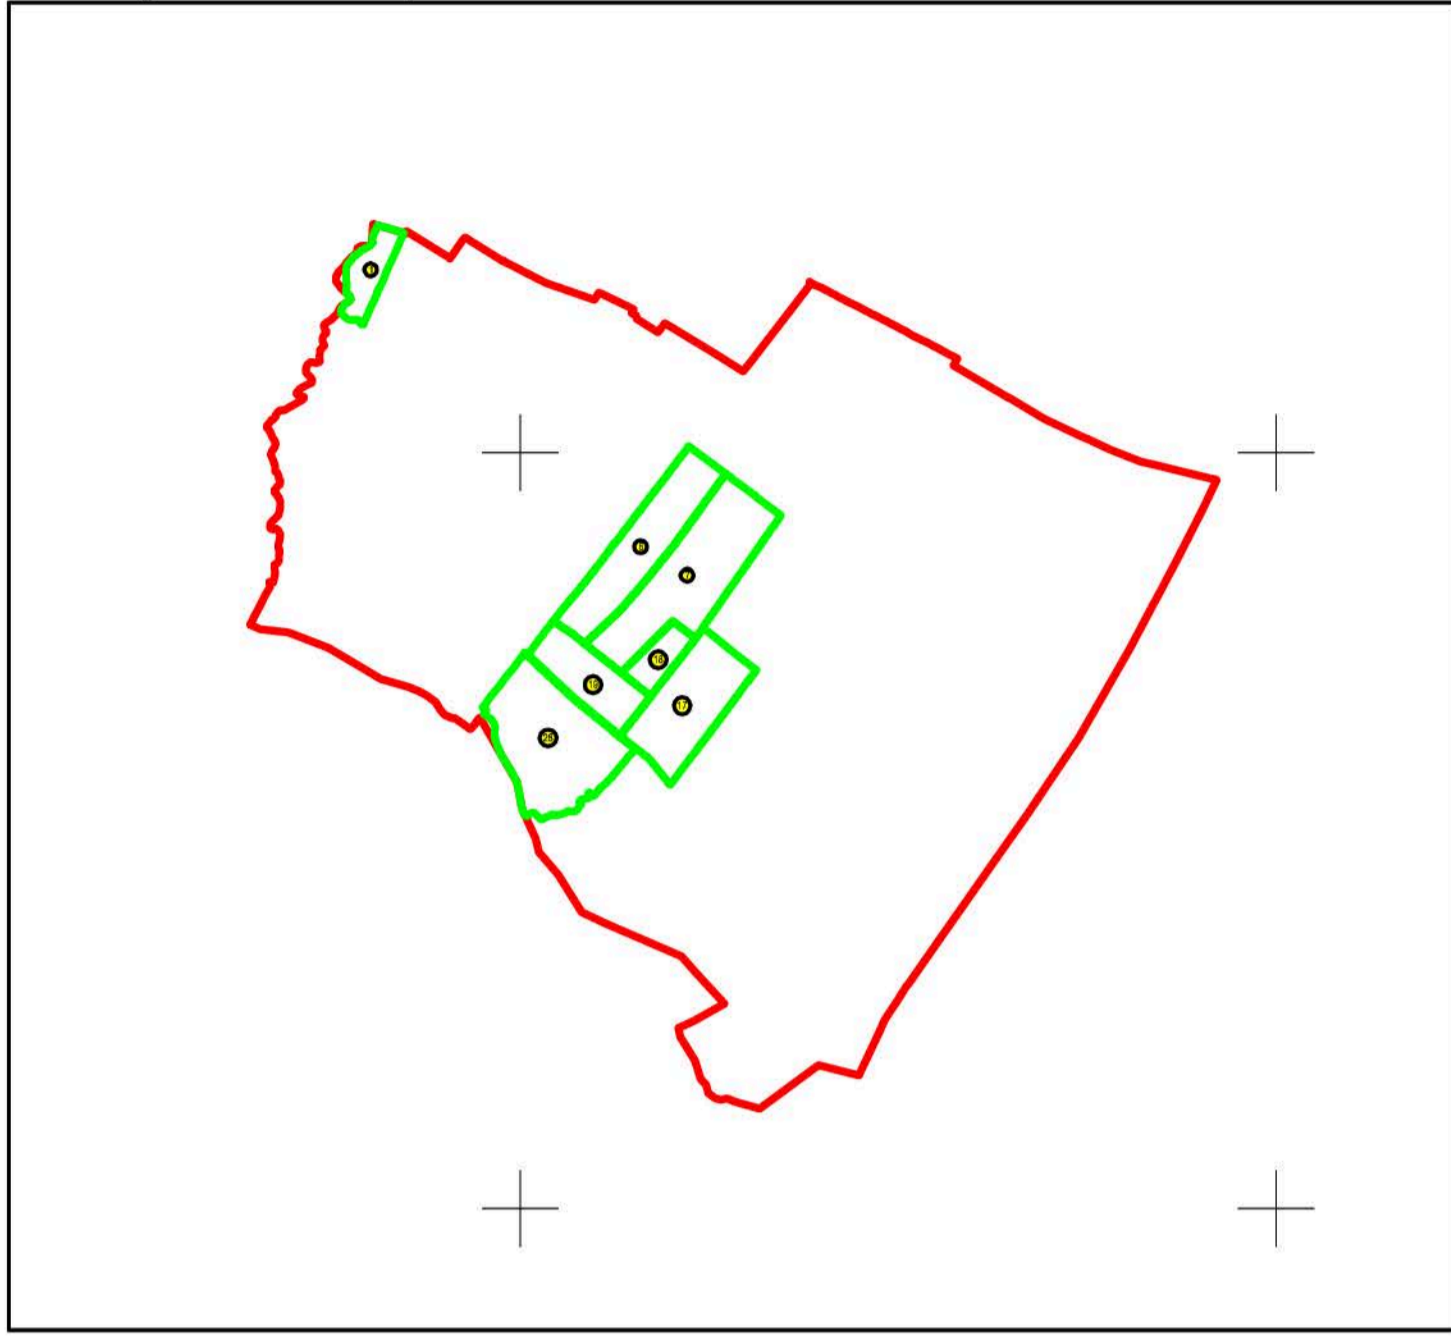


LIMITA ADMINISTRATIVĂ UAT POȘTA CĂLNĂU

LIMITA ADMINISTRATIVĂ UAT POȘTA CĂLNĂU

LIMITA ADMINISTRATIVĂ UAT MĂRĂCINENI

LIMITA ADMINISTRATIVĂ UAT MĂRĂCINENI

Schema de racordare a planșelor

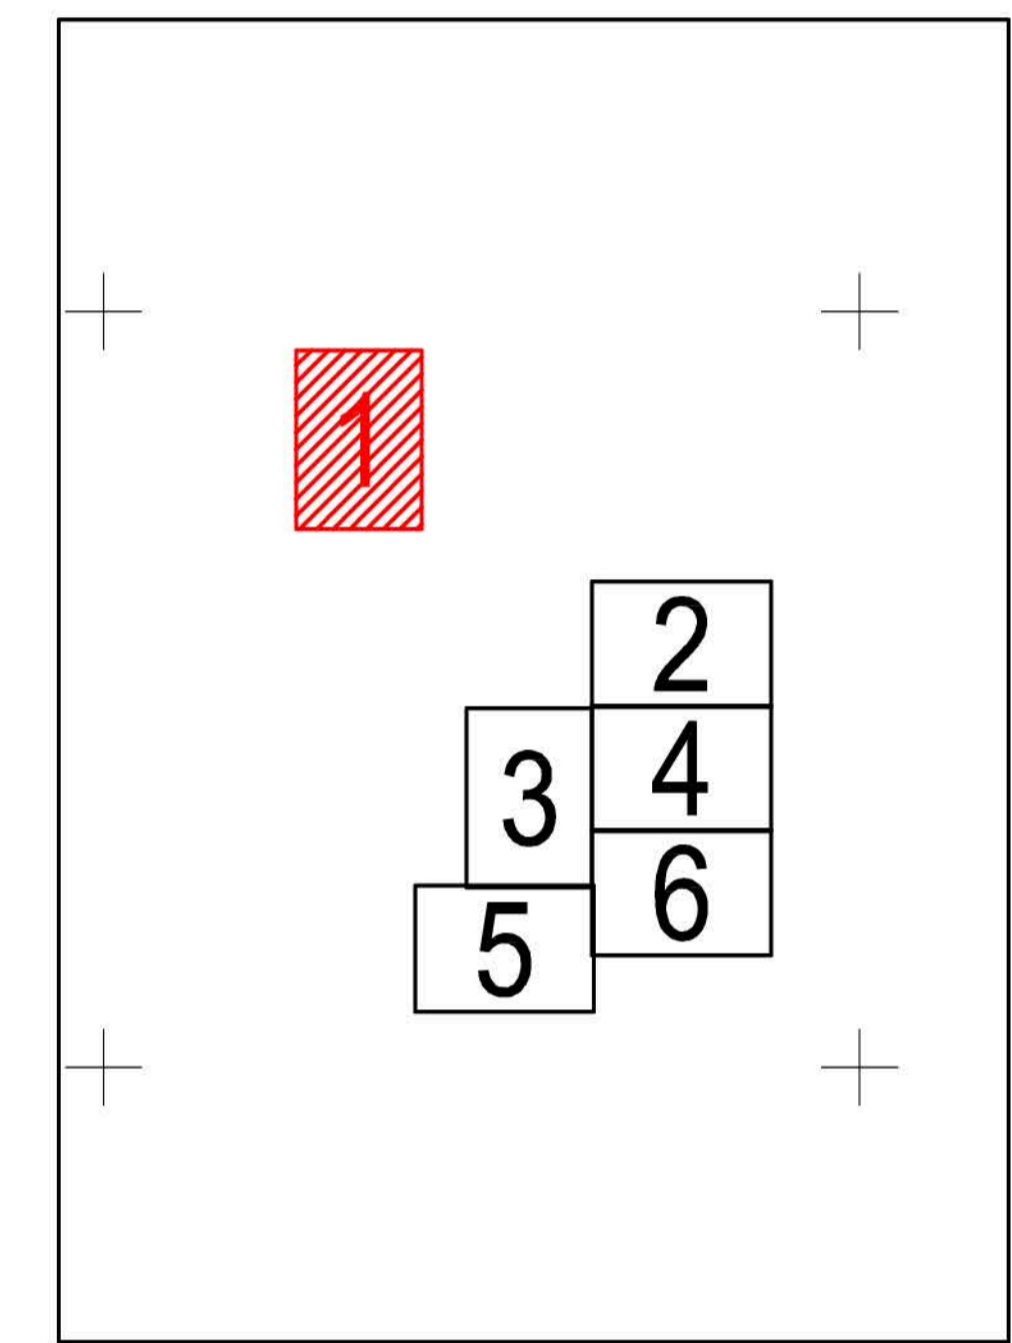

Legendă:

	Limită sector cadastral
	Număr sector cadastral
	Limită imobil
	ID imobil
	Limită UAT
	Limită intravilan
	Limită construcții

