



PLAN CADASTRAL
 JUDEȚUL BUZĂU, UAT VADU PAȘII, SECTOARELE CADASTRALE NR. 1,6,7,17,18,19,28
 Scara 1:2000
 Sistem de proiecție STEREO 1970

LIMITA ADMINISTRATIVĂ UAT BUZĂU

Schema de racordare a planșelor

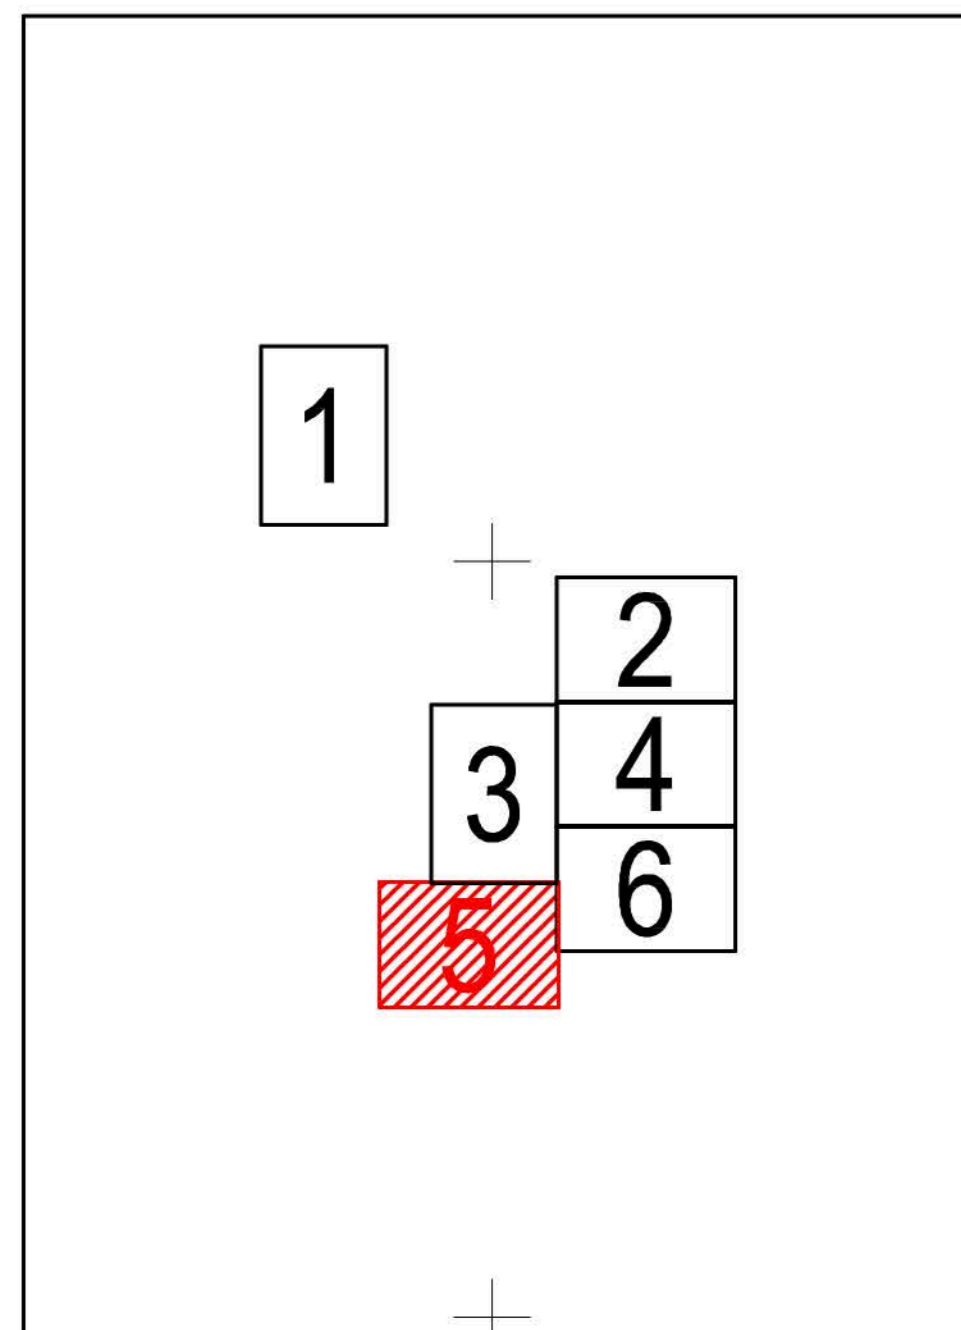

Schiță cu dispunerea sectoarelor:

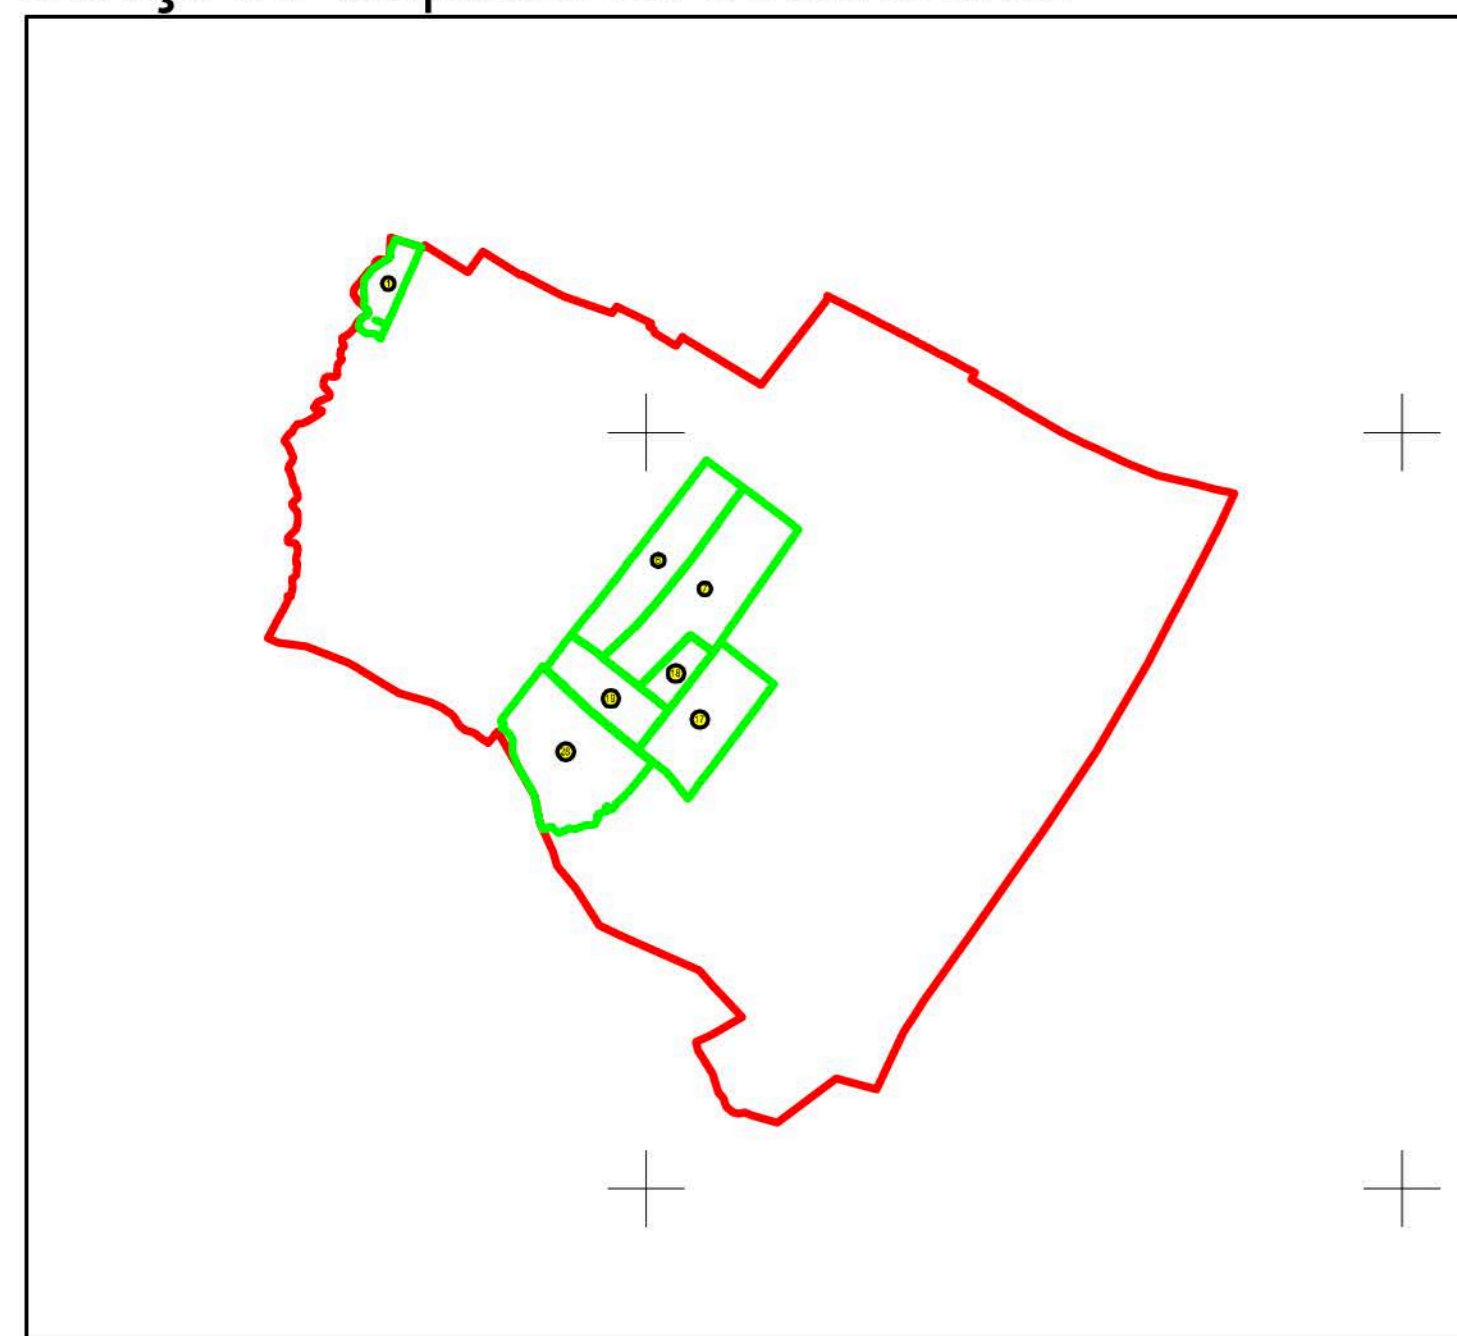

Legendă:

	Limită sector cadastral
	Număr sector cadastral
	Limită imobil
	ID imobil
	Limită UAT
	Limită intravilan
	Limită construcții

SECTORUL 29

LIMITA ADMINISTRATIVĂ UAT BUZĂU

SECTORUL 16

SECTORUL 29

SCURTESTI

Executant: ing. STĂNESCU BOGDAN ALEXANDRU
Data: 29.08.2020

