




**PLAN CADASTRAL**  
 JUDEȚUL BUZĂU, UAT VADU PAȘII, SECTOARELE CADASTRALE NR. 13,14,15,16,29,30  
 Scara 1:2000  
 Sistem de proiecție STEREO 1970

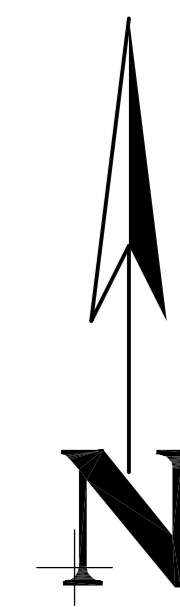

Schiță cu dispunerea sectoarelor:

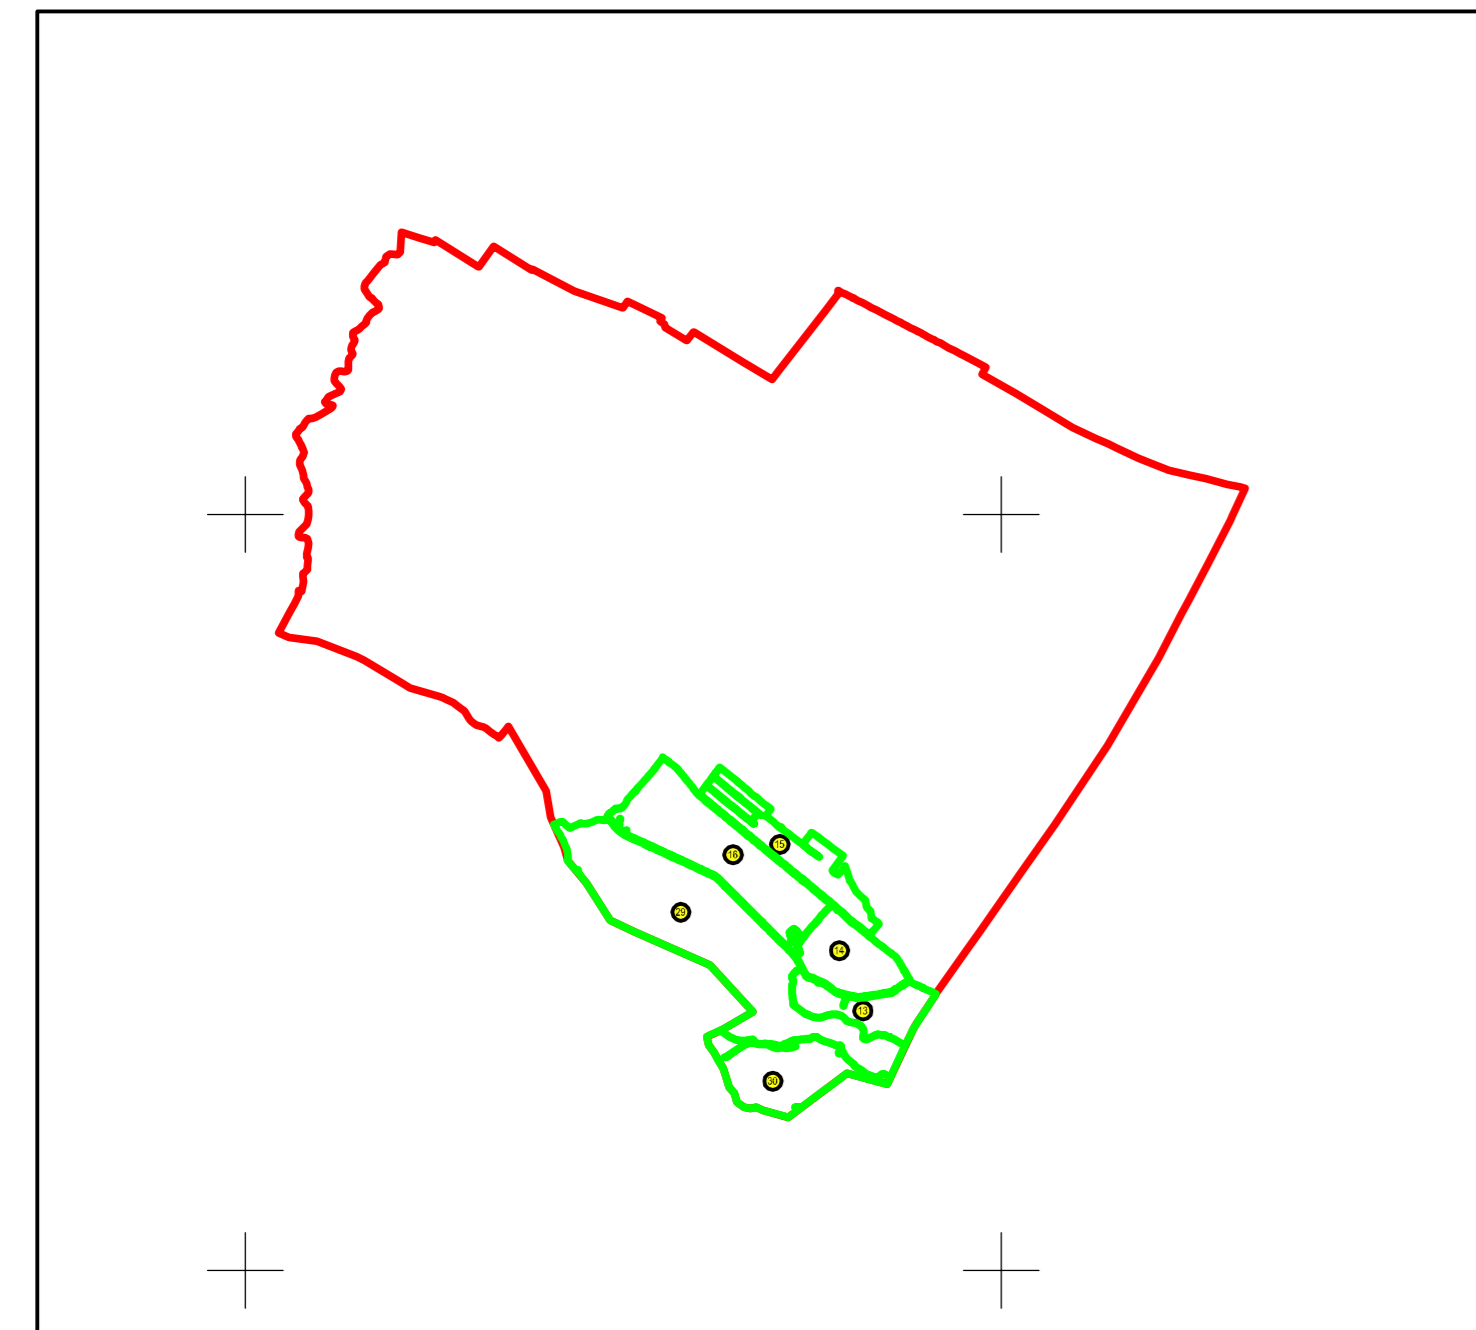

Schema de racordare a planșelor

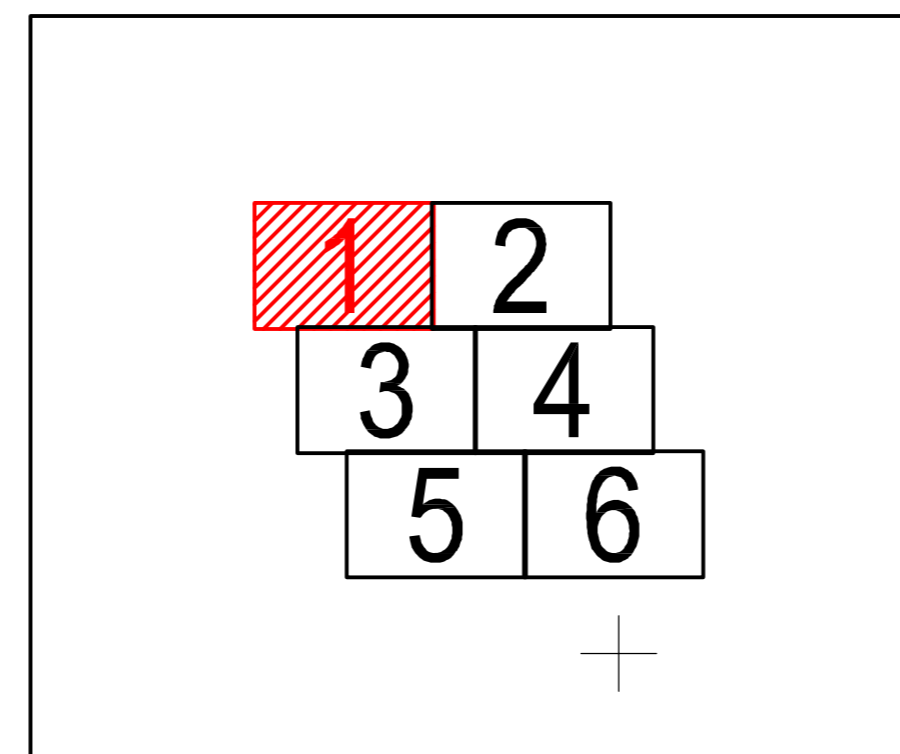

Legendă:

	Limită sector cadastral
	Număr sector cadastral
	Limită imobil
	ID imobil
	Limită UAT
	Limită intravilan
	Limită construcții

Executant: ing. STĂNESCU BOGDAN ALEXANDRU  
 Data: 07.09.2022

SECTORUL 28  
 LIMITA ADMINISTRATIVĂ UAT BUZĂU

SECTORUL 28

SECTORUL 28

SECTORUL 28

SECTORUL 17

SCURTESTI

SECTORUL 17

SECTORUL 17

