



Planșa nr.: 3/6

LIMITA ADMINISTRATIVĂ UAT BUZĂU

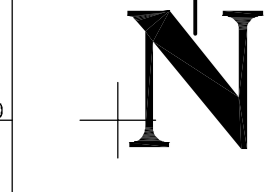


PLAN CADASTRAL
 JUDEȚUL BUZĂU, UAT VADU PAȘII, SECTOARELE CADASTRALE NR. 13,14,15,16,29,30
 Scara 1:2000
 Sistem de proiecție STEREO 1970

Schema de racordare a planșelor

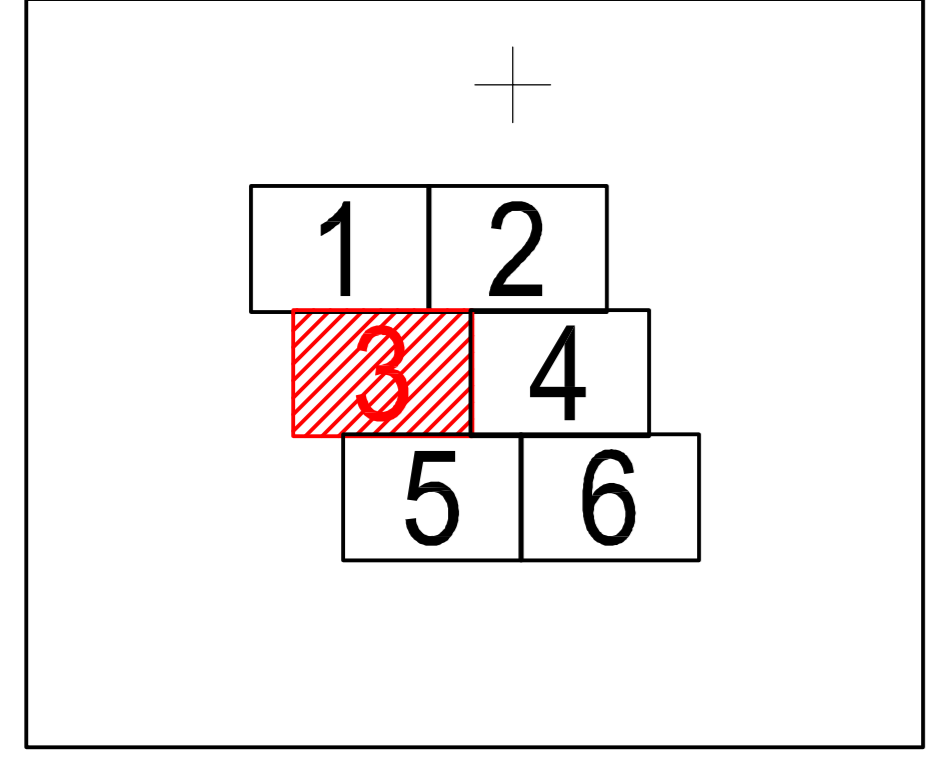

Schiță cu dispunerea sectoarelor:

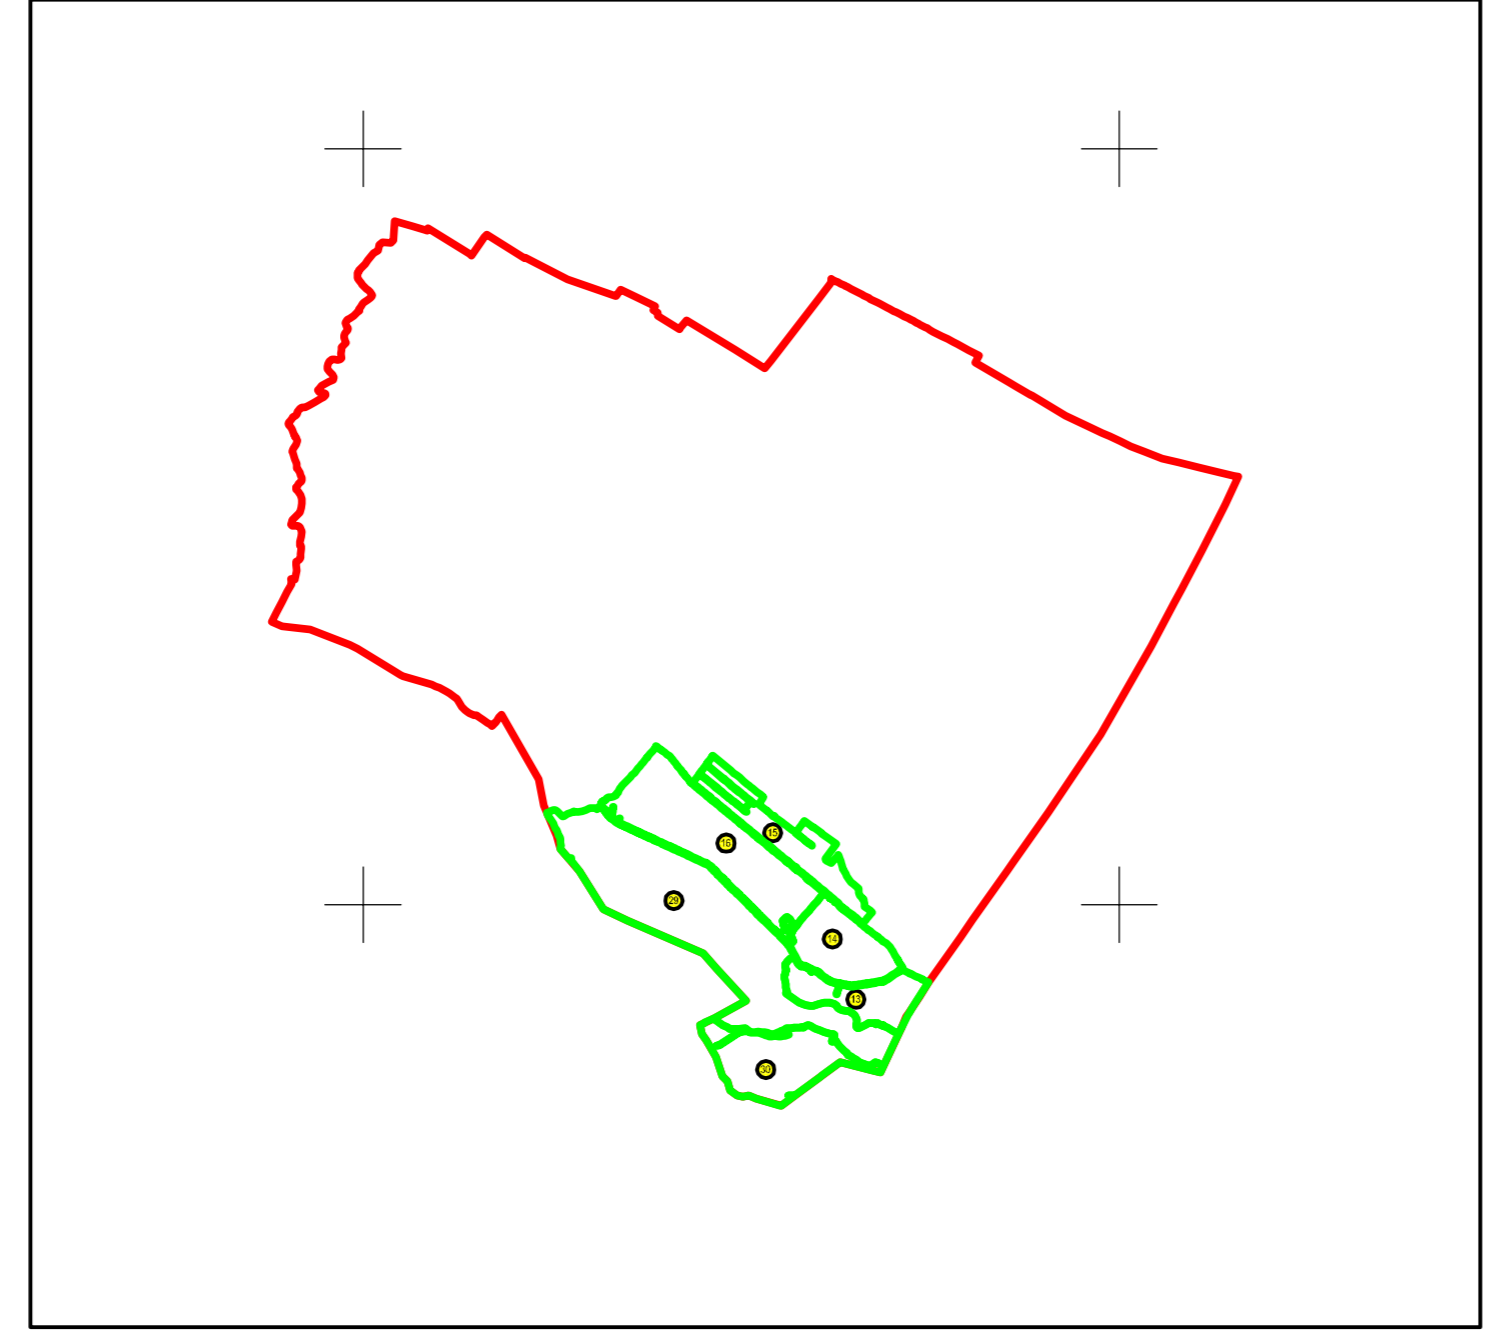

Legendă:

	Limită sector cadastral
	Număr sector cadastral
	Limită imobil
	ID imobil
	Limită UAT
	Limită intravilan
	Limită construcții

Executant: ing. STĂNESCU BOGDAN ALEXANDRU
 Data: 07.09.2022

< Spre publicare >