


Planșa nr.: 4/6


PLAN CADASTRAL
JUDEȚUL BUZĂU, UAT VADU PAȘII, SECTOARELE CADASTRALE NR. 13,14,15,16,29,30
Scara 1:2000
Sistem de proiecție STEREO 1970

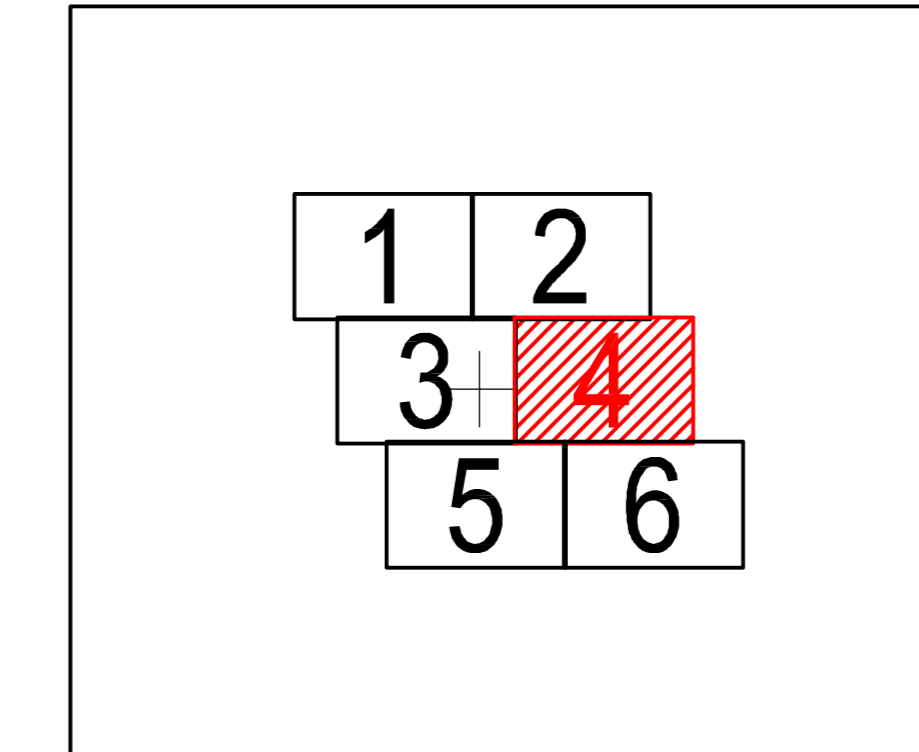

Schema de racordare a planșelor



Schiță cu dispunerea sectoarelor:

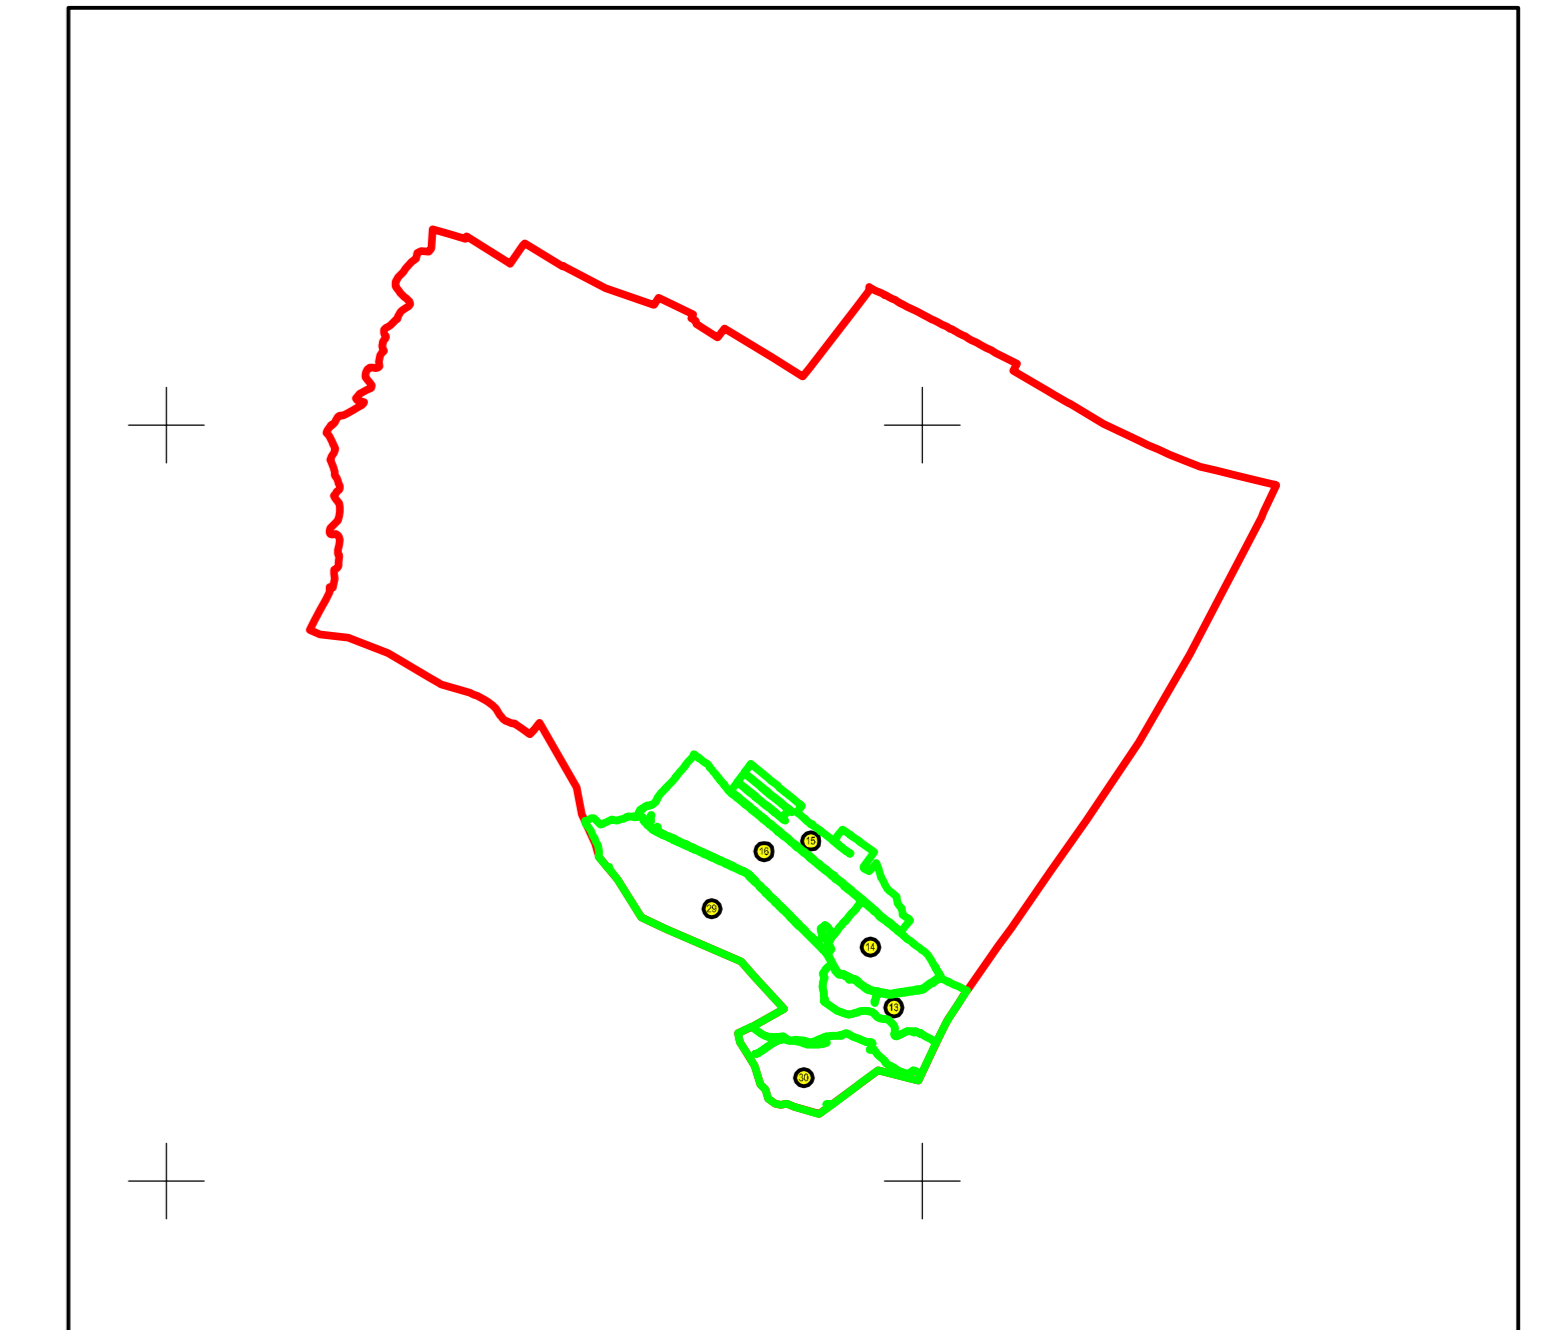

Legendă:

	Limită sector cadastral
	Număr sector cadastral
	Limită imobil
	ID imobil
	Limită UAT
	Limită intravilan
	Limită construcții

Executant: ing. STĂNESCU BOGDAN ALEXANDRU
Data: 07.09.2022