


PLAN CADASTRAL
 JUDEȚUL BUZĂU, UAT VADU PAȘII, SECTOARELE CADASTRALE NR. 13,14,15,16,29,30
 Scara 1:2000
 Sistem de proiecție STEREO 1970


Schema de racordare a planșelor

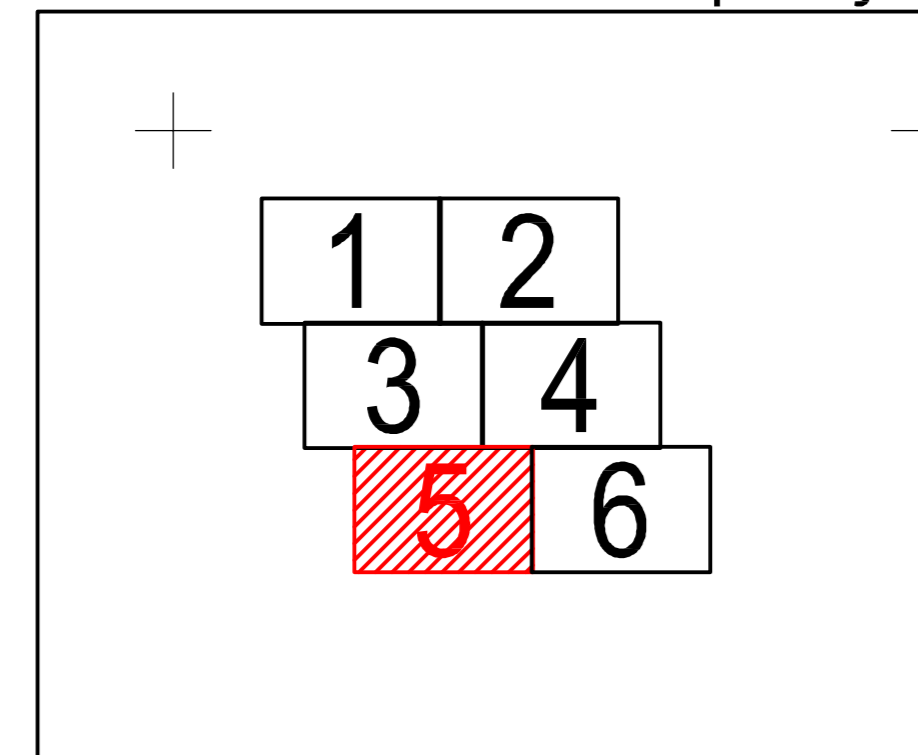

Legendă:

	Limită sector cadastral
	Număr sector cadastral
	Limită imobil
10654	ID imobil
	Limită UAT
	Limită intravilan
	Limită construcții

Schiță cu dispunerea sectoarelor:

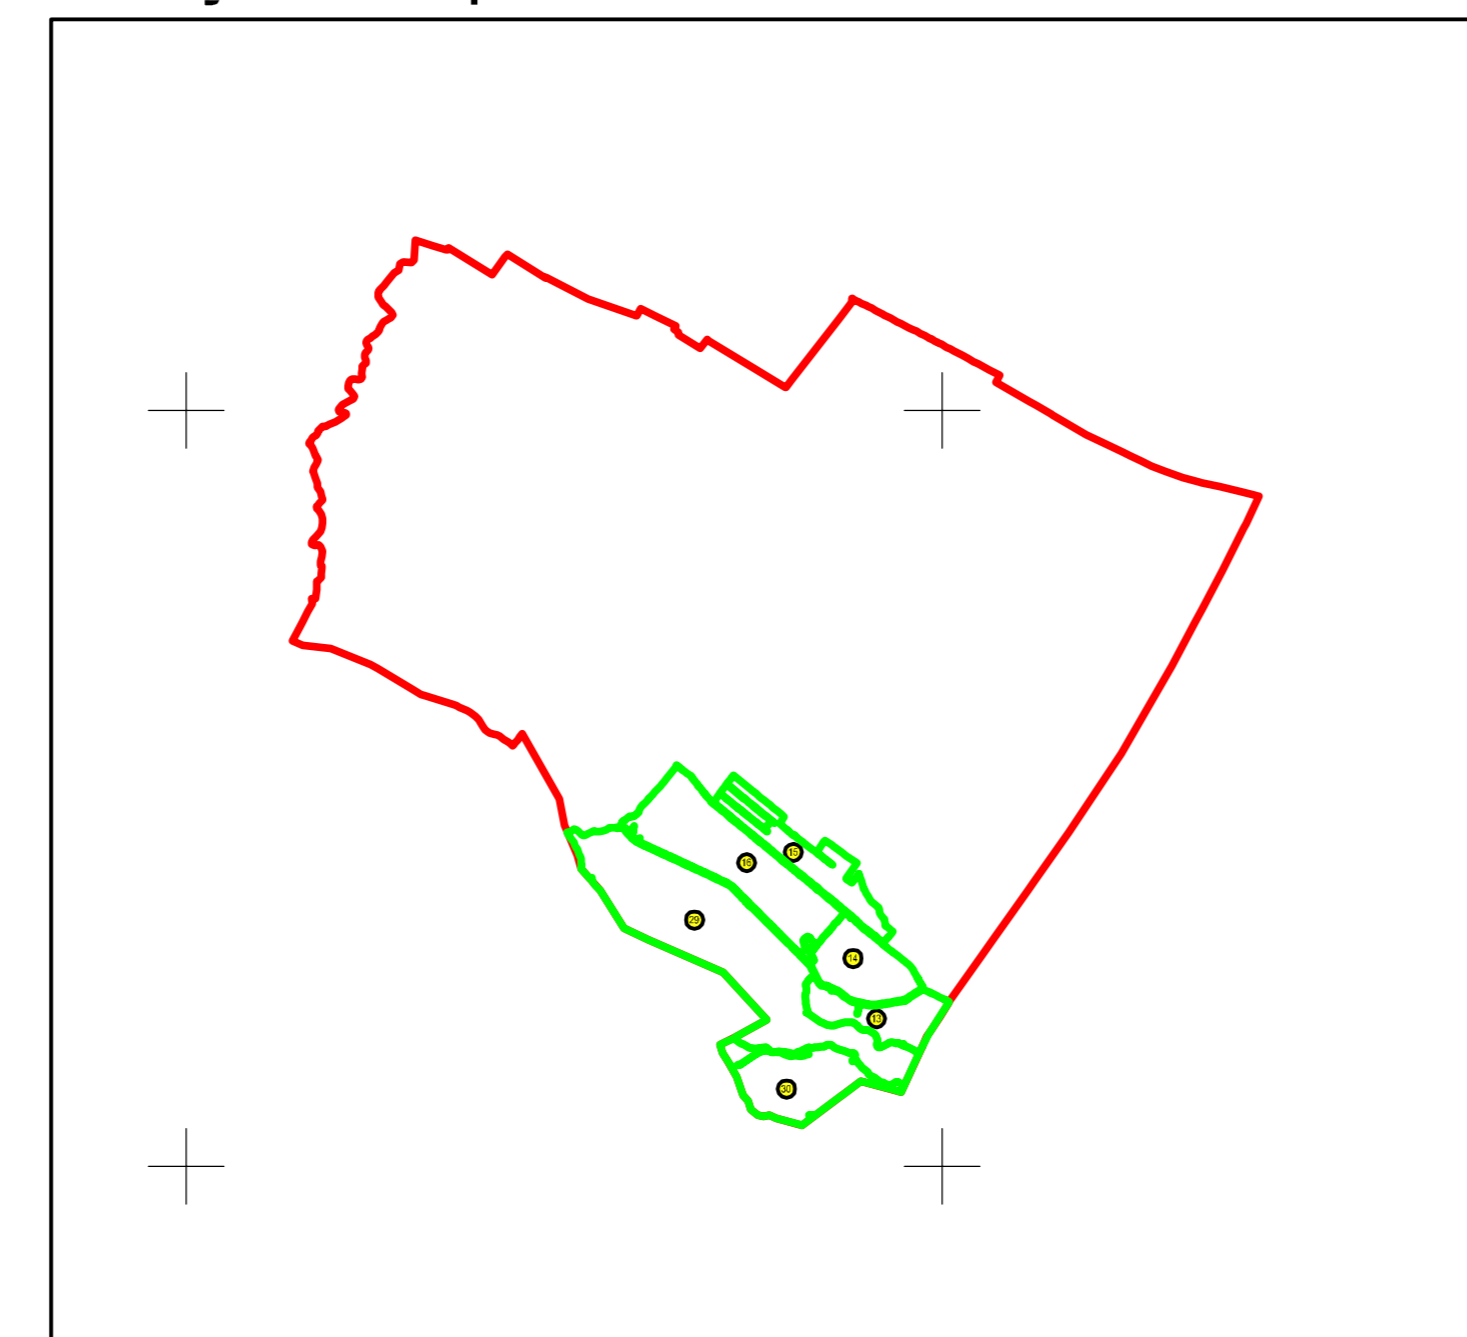

Executant: ing. STĂNESCU BOGDAN ALEXANDRU
 Data: 07.09.2022

LIMITA ADMINISTRATIVĂ UAT BUZĂU

LIMITA ADMINISTRATIVĂ UAT BUZĂU

LIMITA ADMINISTRATIVĂ UAT BUZĂU

LIMITA ADMINISTRATIVĂ UAT BUZĂU

30

14569

14571

14572

14573

14574

14528

11950

14526

14869

14588

14870

14587

14586

14582

14585

14583

14591

14590

14589

14584