


PLAN CADASTRAL
 JUDEȚUL BUZĂU, UAT VADU PAȘII, SECTOARELE CADASTRALE NR. 13,14,15,16,29,30
 Scara 1:2000
 Sistem de proiecție STEREO 1970

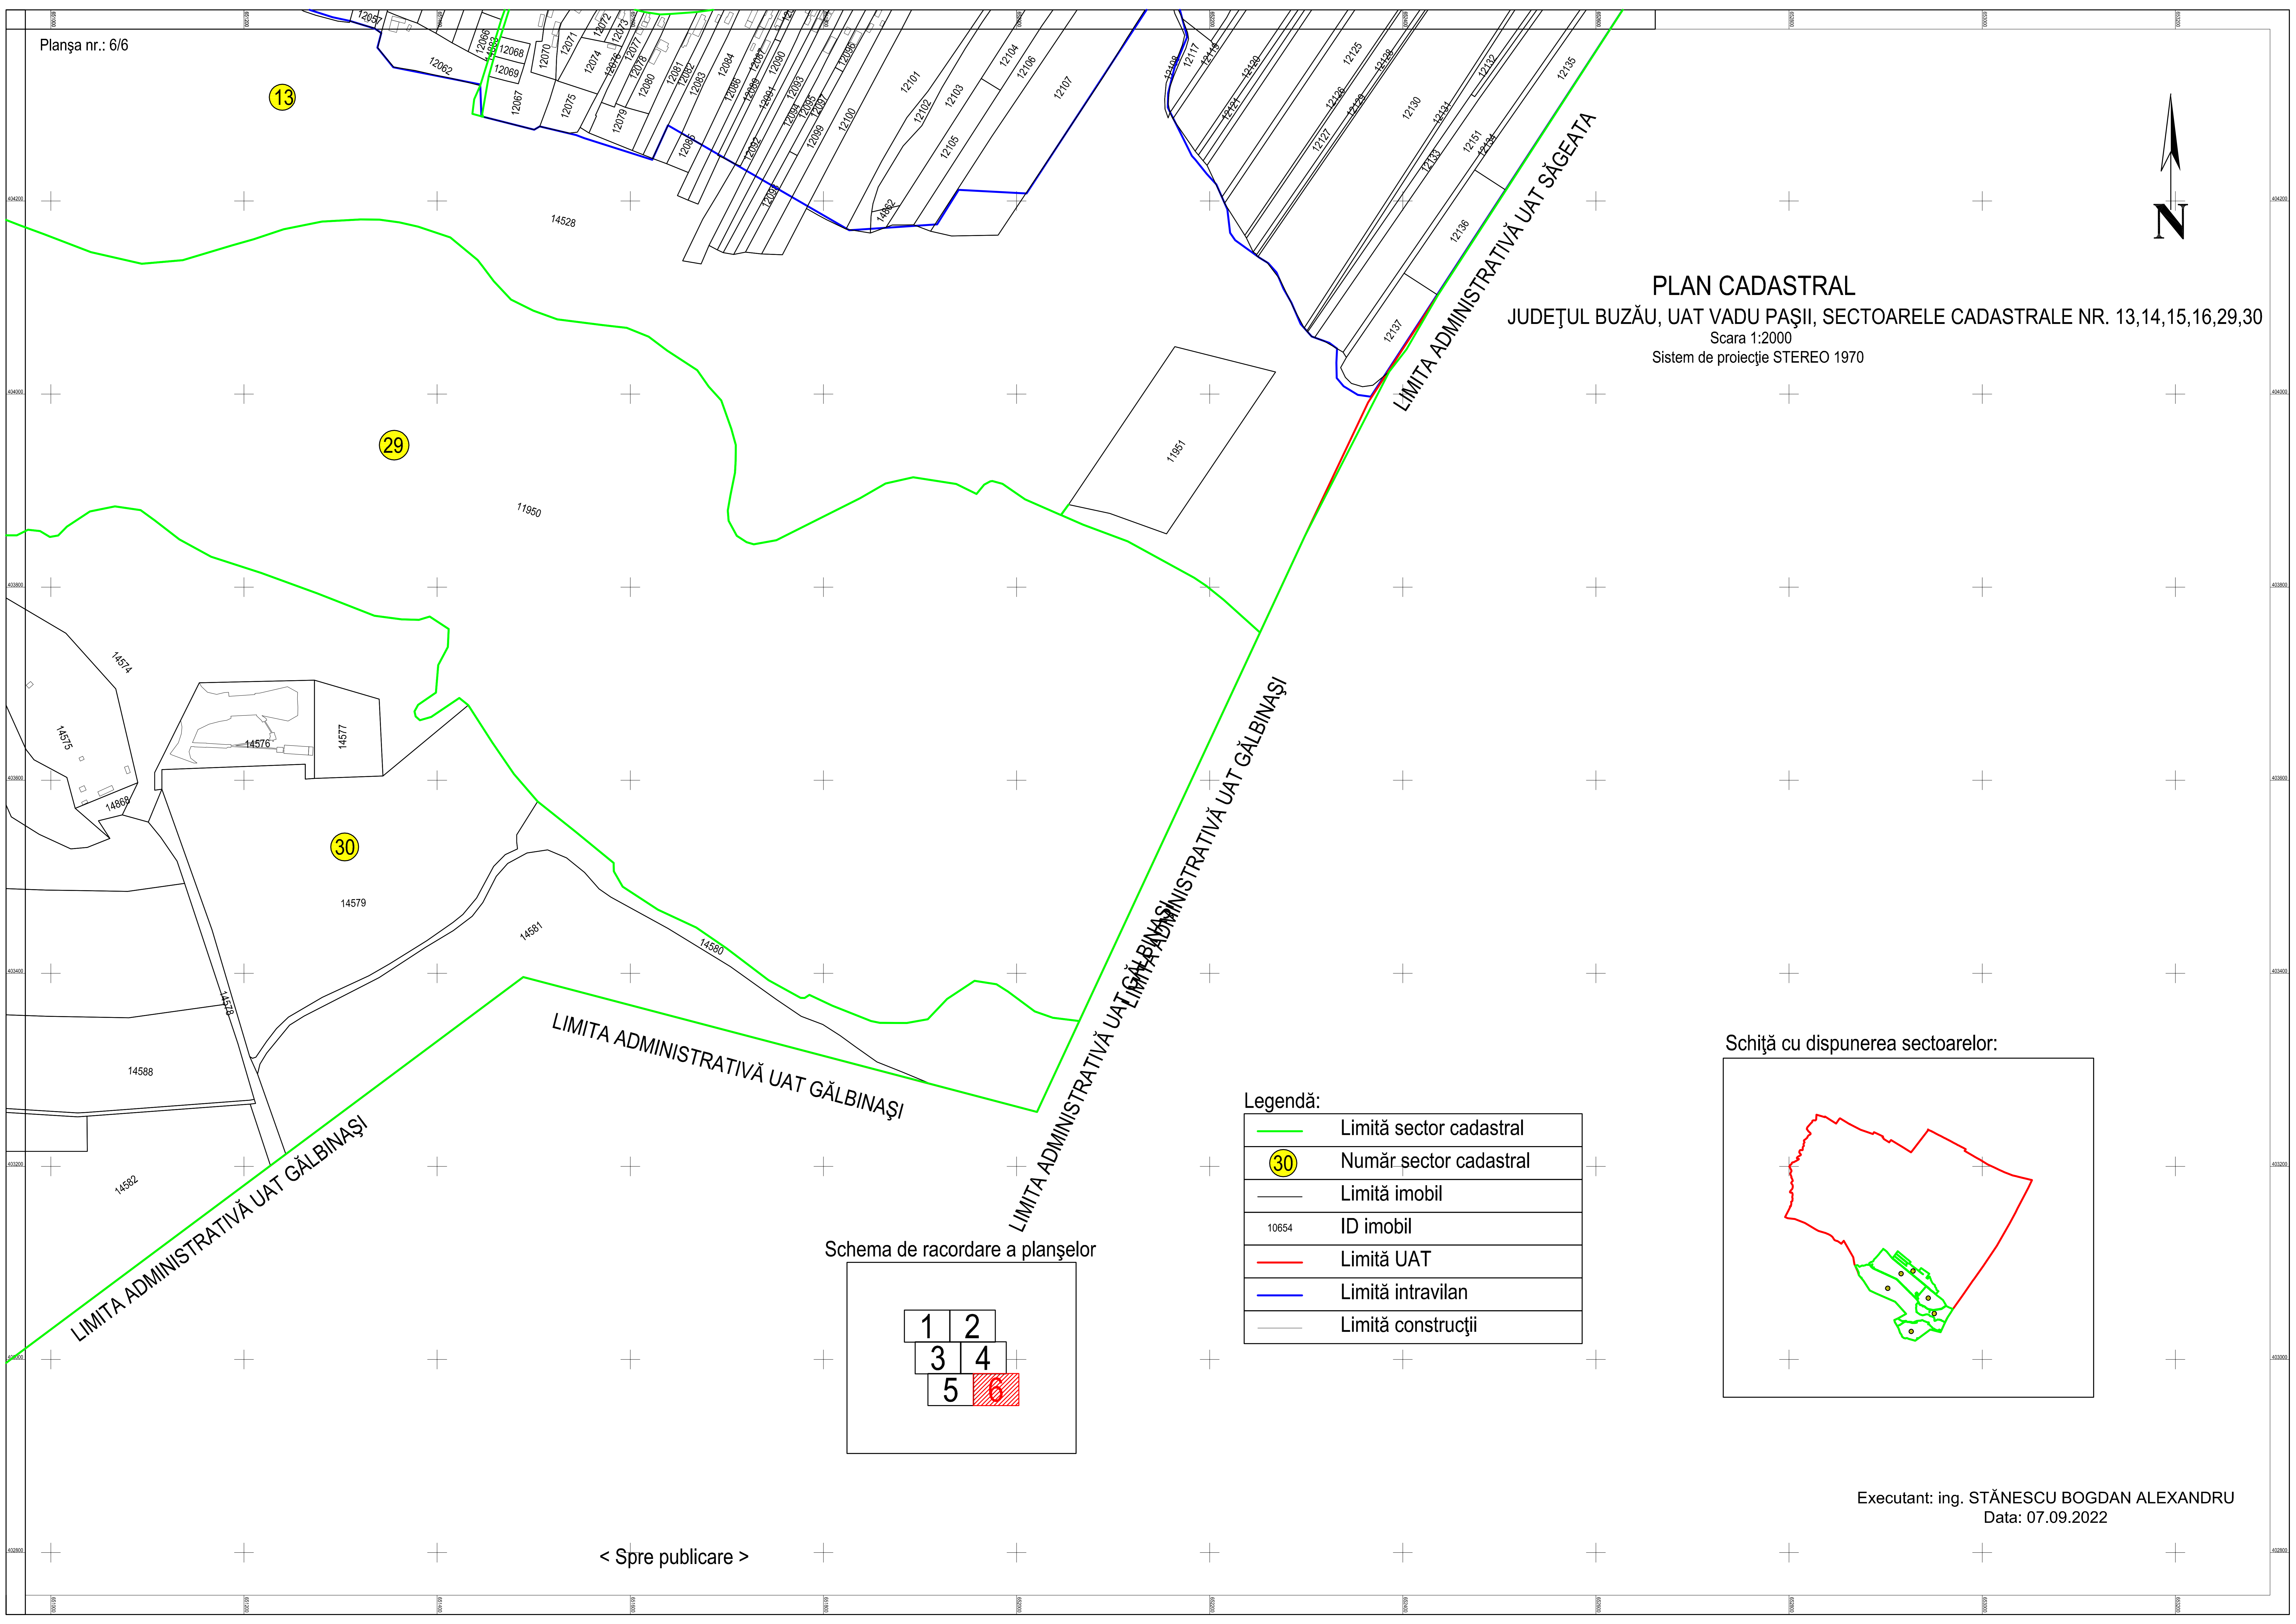

LIMITA ADMINISTRATIVĂ UAT GĂLBINAȘI

LIMITA ADMINISTRATIVĂ UAT GĂLBINAȘI


LIMITA ADMINISTRATIVĂ UAT SĂGEATA

LIMITA ADMINISTRATIVĂ UAT GĂLBINAȘI

Legendă:

	Limită sector cadastral
	Număr sector cadastral
	Limită imobil
	ID imobil
	Limită UAT
	Limită intravilan
	Limită construcții

Schema de racordare a planșelor

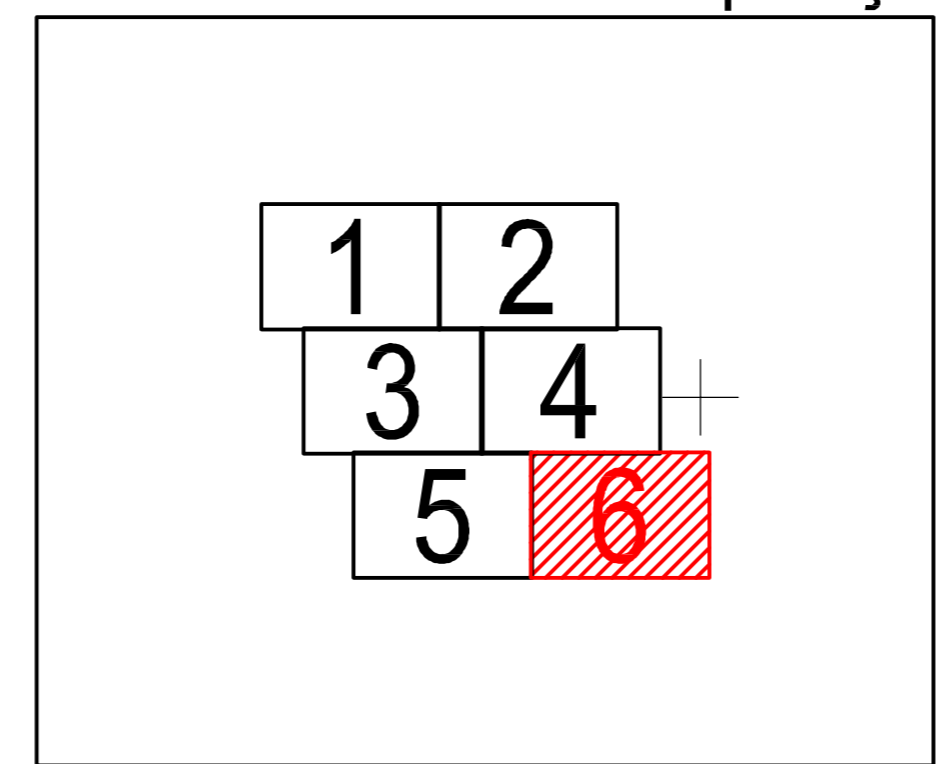

Schiță cu dispunerea sectoarelor:

