

PLAN CADASTRAL

JUDEȚUL BUZĂU, UAT VADU PAȘII, SECTOARELE CADASTRALE NR. 0,21,22,23,24,25,26,27


Scara 1:2000
Sistem de proiecție STEREO 1970



Schiță cu dispunerea sectoarelor



Schema de racordare a planșelor

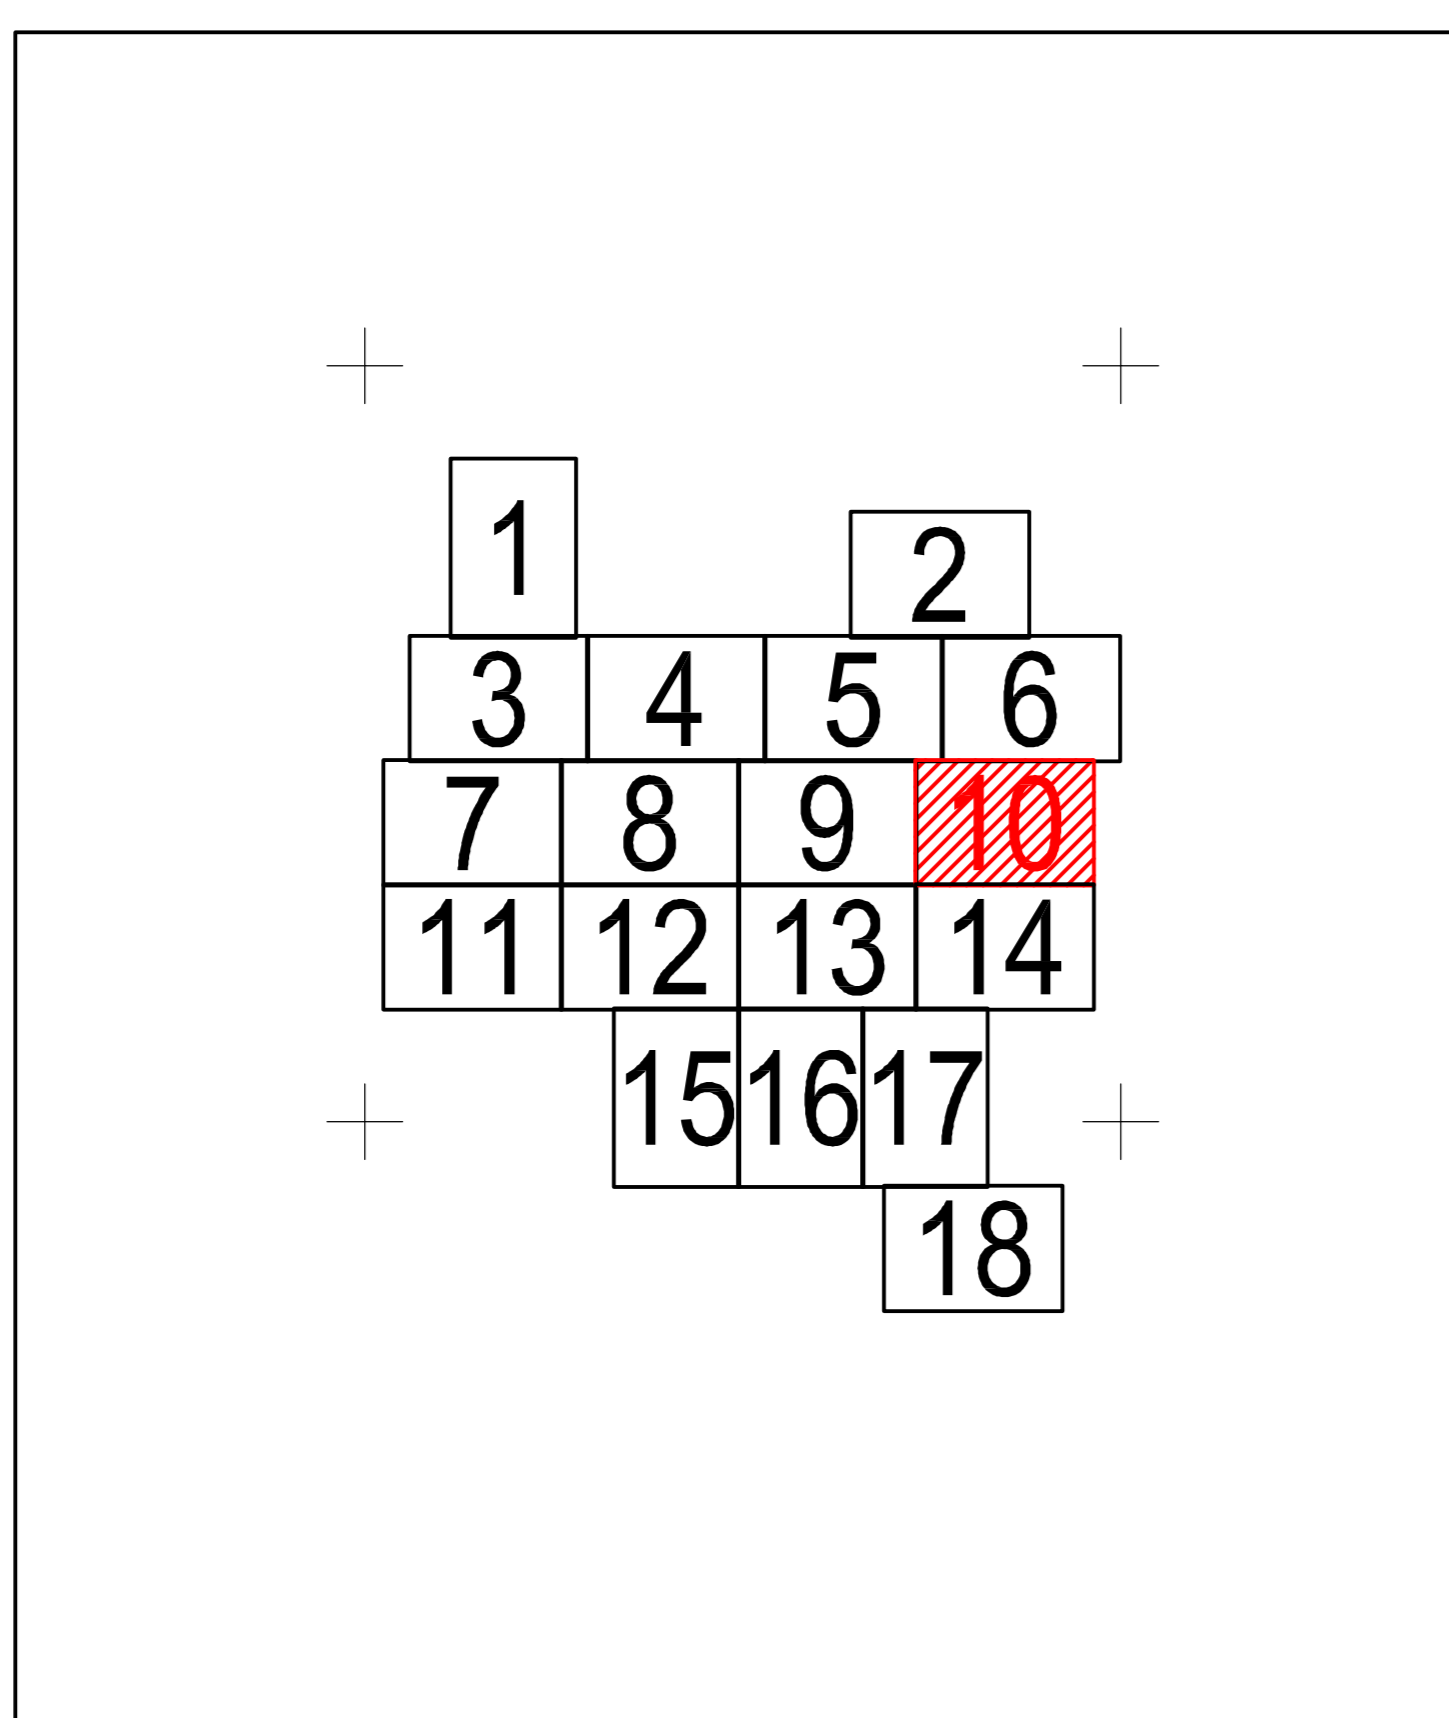

SECTORUL 5
SECTORUL 7
SECTORUL 7
SECTORUL 8

SECTORUL 8
SECTORUL 9

SECTORUL 8
SECTORUL 8

Legendă:

	Limită sector cadastral
	Număr sector cadastral
	Limită imobil
14716	ID imobil
	Limită UAT
	Limită intravilan
	Limită construcții

< Spre publicare >