

# PLAN CADASTRAL

JUDEȚUL BUZĂU, UAT VADU PAȘII, SECTOARELE CADASTRALE NR. 0,21,22,23,24,25,26,27

Scara 1:2000

# Sistem de proiecție STEREO 1970


N

# **SECTORU-**

## Schiță cu dispunerea sectoarelor



# Schema de racordare a planșelor

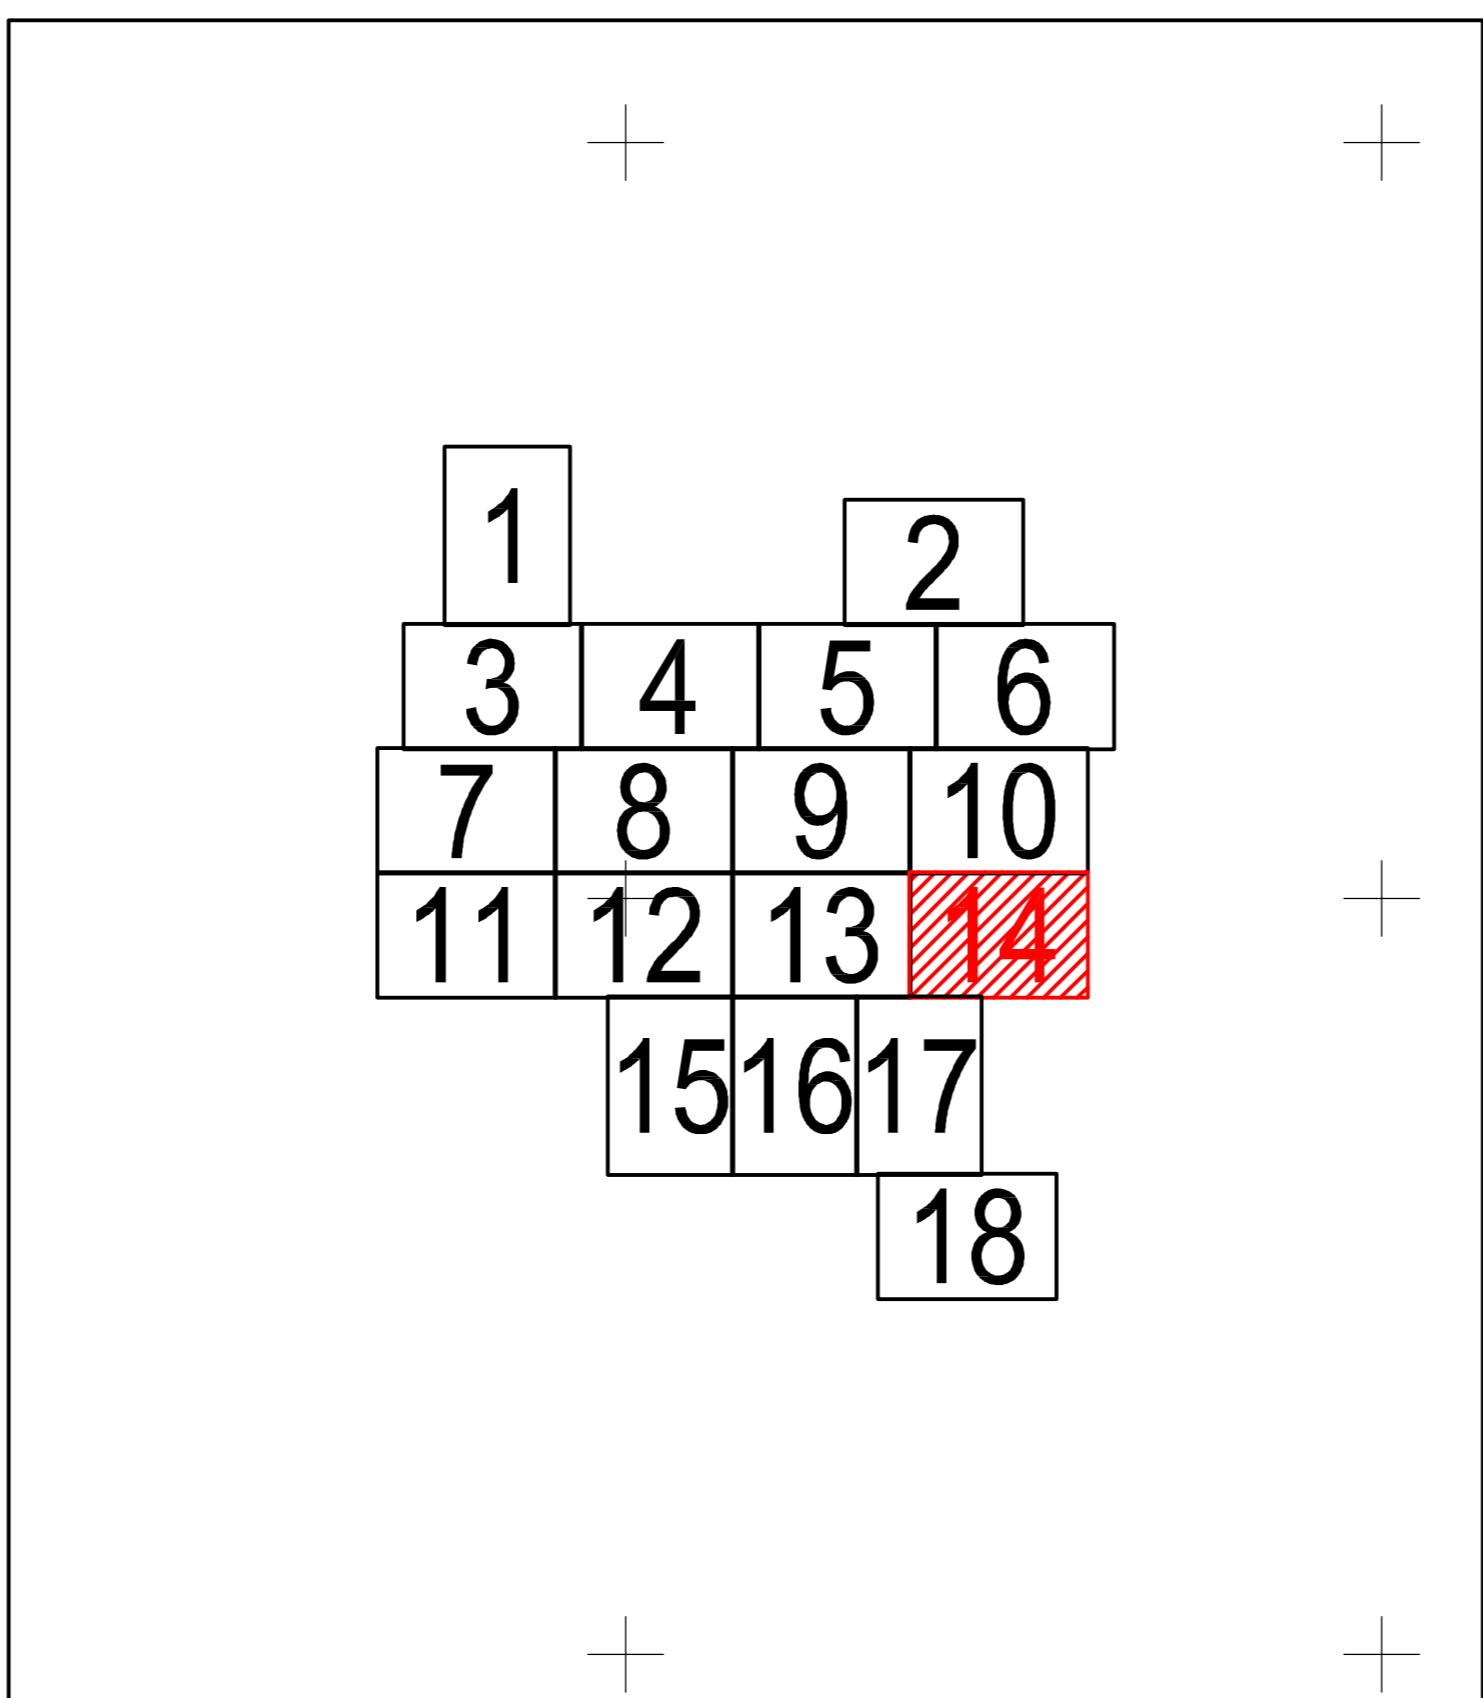

## Legendă:

— Limită sector cadastral

0 Număr sector cadastral

— Limită imobil

14716 ID imobil

— Limită UAT

— Limită intravilan

— Limită construcții

< Spre publicare >

Executant: ing. STĂNESCU BOGDAN ALEXANDRU  
Data: 13.12.2022