


# PLAN CADASTRAL

JUDEȚUL BUZĂU, UAT VADU PAȘII, SECTOARELE CADASTRALE NR. 0,21,22,23,24,25,26,27

Scara 1:2000


Sistem de proiecție STEREO 1970

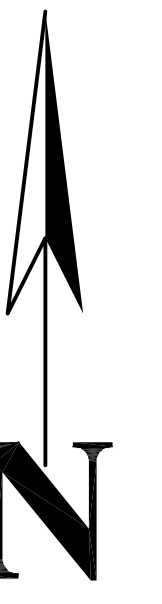

Schiță cu dispunerea sectoarelor



Schema de racordare a planșelor

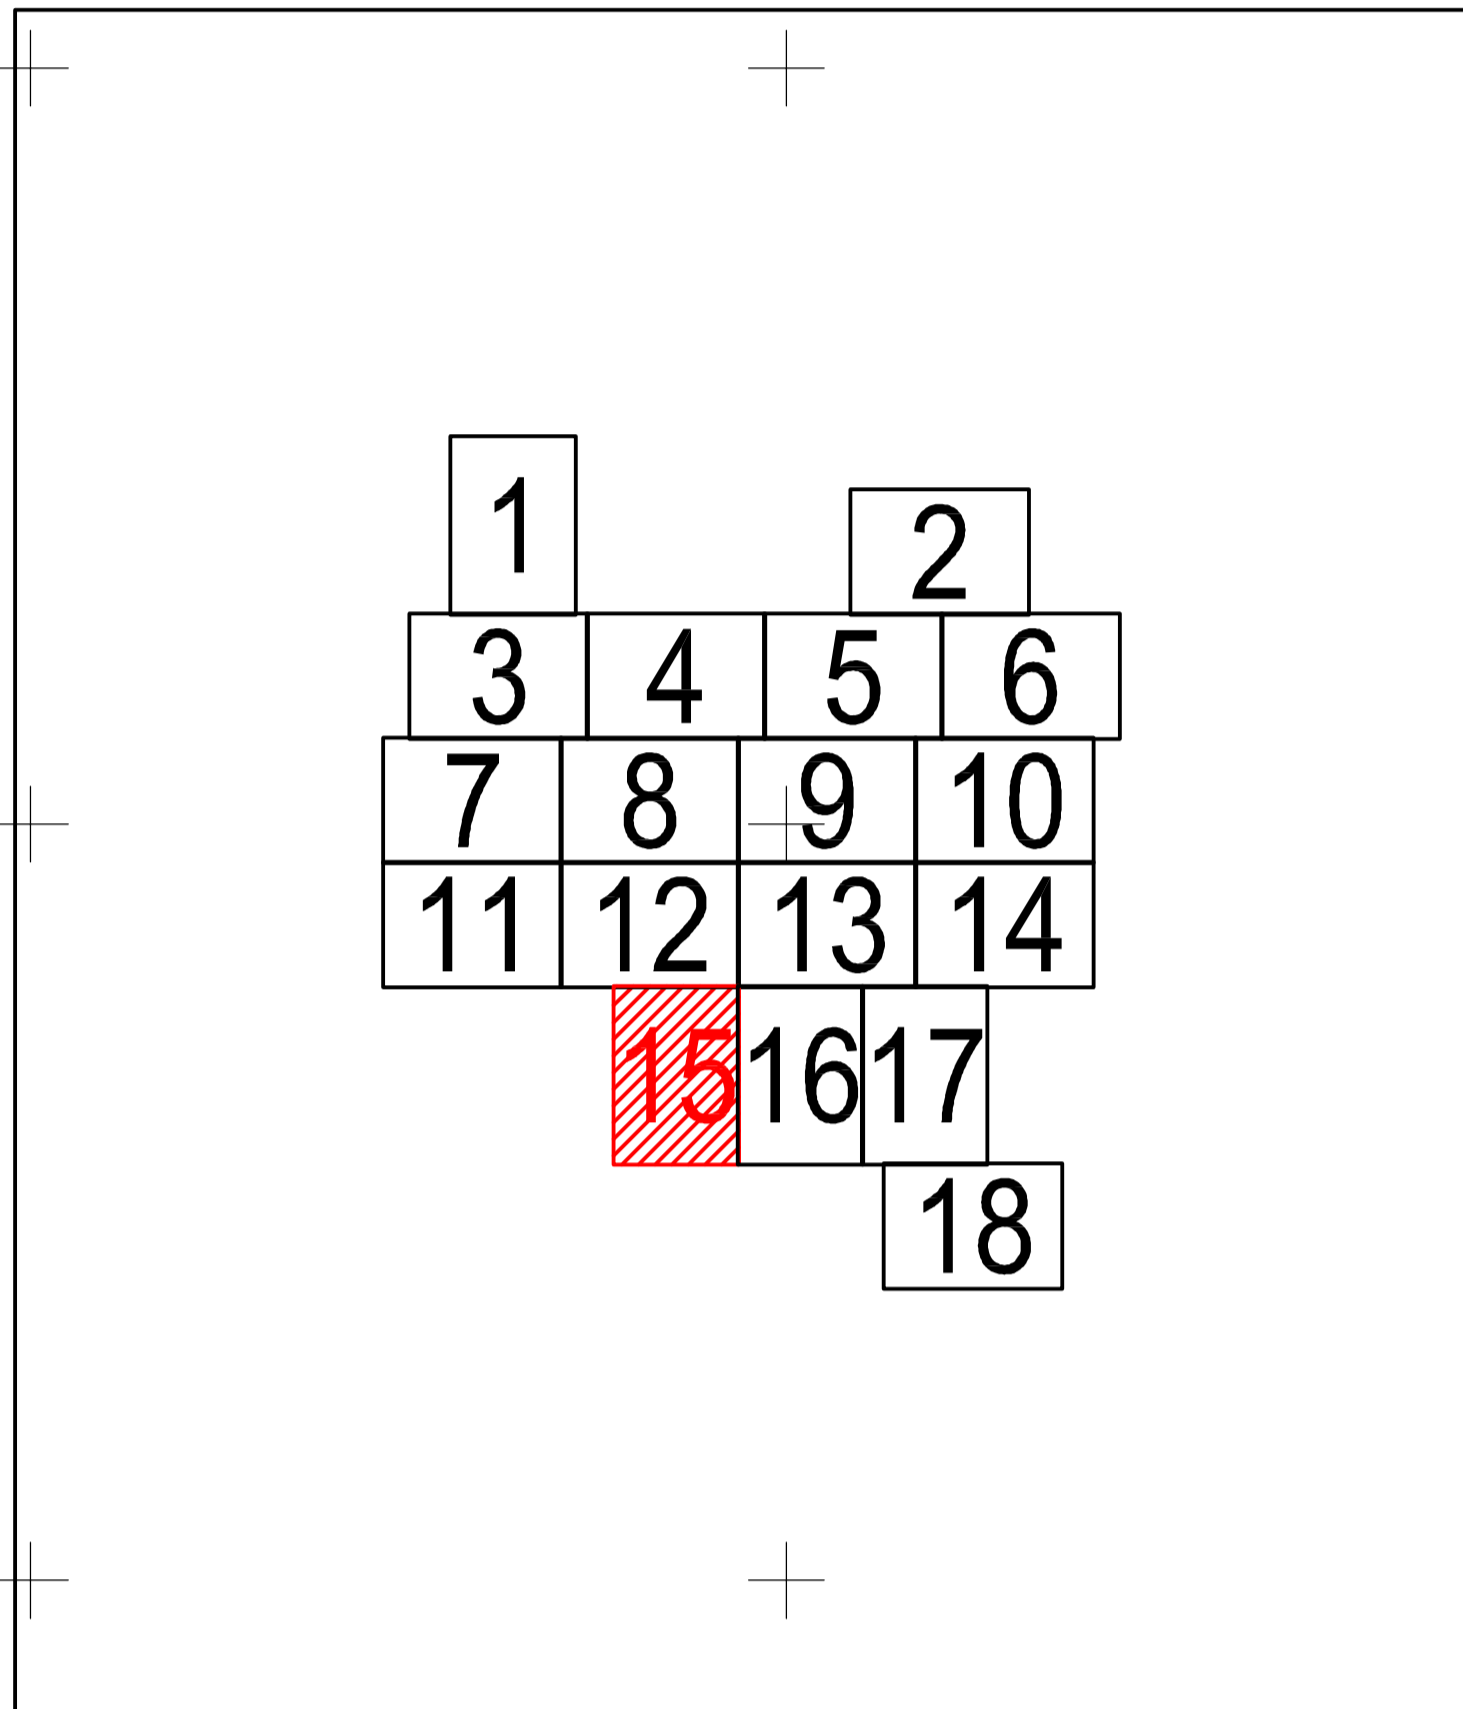

LIMITA ADMINISTRATIVĂ UAT BUZĂU

VADU PASII

14729

0

14718

0

14719

Legendă:

	Limită sector cadastral
	Număr sector cadastral
	Limită imobil
14716	ID imobil
	Limită UAT
	Limită intravilan
	Limită construcții