


# PLAN CADASTRAL

JUDEȚUL BUZĂU, UAT VADU PAȘII, SECTOARELE CADASTRALE NR. 0,21,22,23,24,25,26,27

Scara 1:2000  
Sistem de proiecție STEREO 1970

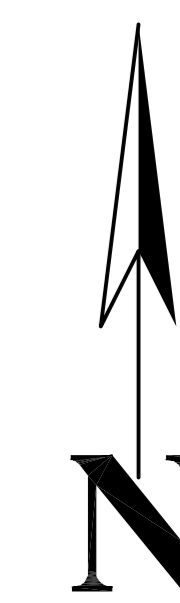

Schiță cu dispunerea sectoarelor



STANCEȘTI

INTRAVILAN STĂNCEȘTI  
INTRAVILAN STĂNCEȘTI


STANCEȘTI

SECTORUL 12  
SECTORUL 13

INTRAVILAN STĂNCEȘTI

INTRAVILAN STĂNCEȘTI

Schema de racordare a planșelor

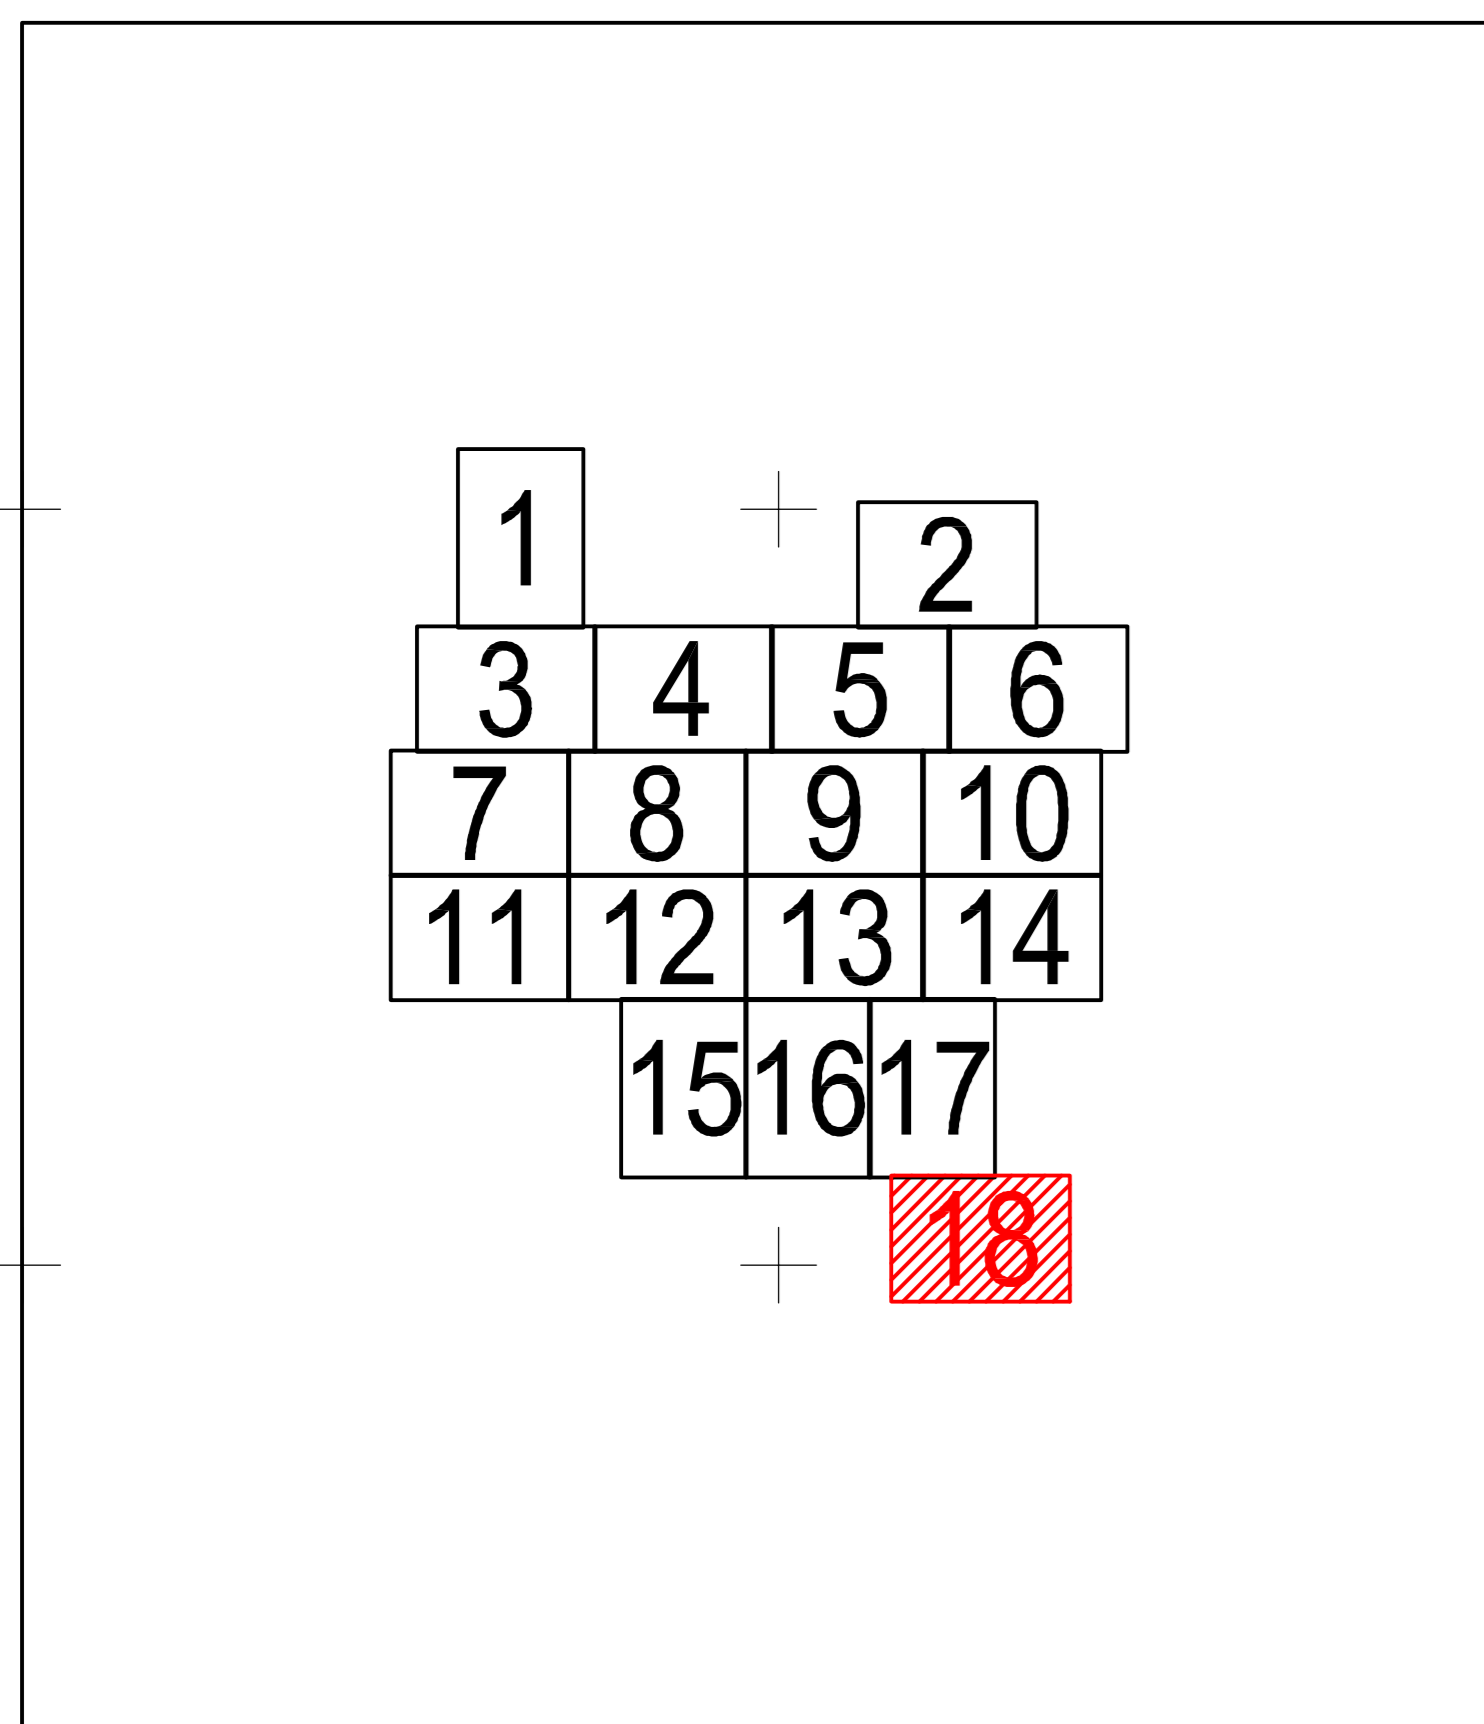

Legendă:

	Limită sector cadastral
	Număr sector cadastral
	Limită imobil
	ID imobil
	Limită UAT
	Limită intravilan
	Limită construcții