


PLAN CADASTRAL


JUDEȚUL BUZĂU, UAT VADU PAȘII, SECTOARELE CADASTRALE NR. 0,21,22,23,24,25,26,27

Scara 1:2000
Sistem de proiecție STEREO 1970

Schită cu dispunerea sectoarelor

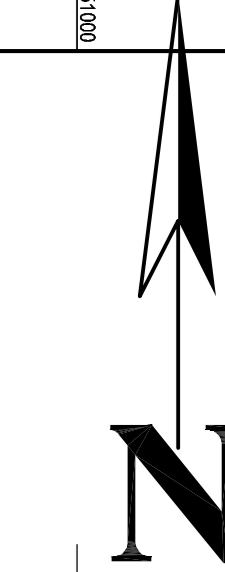

Schema de racordare a planșelor

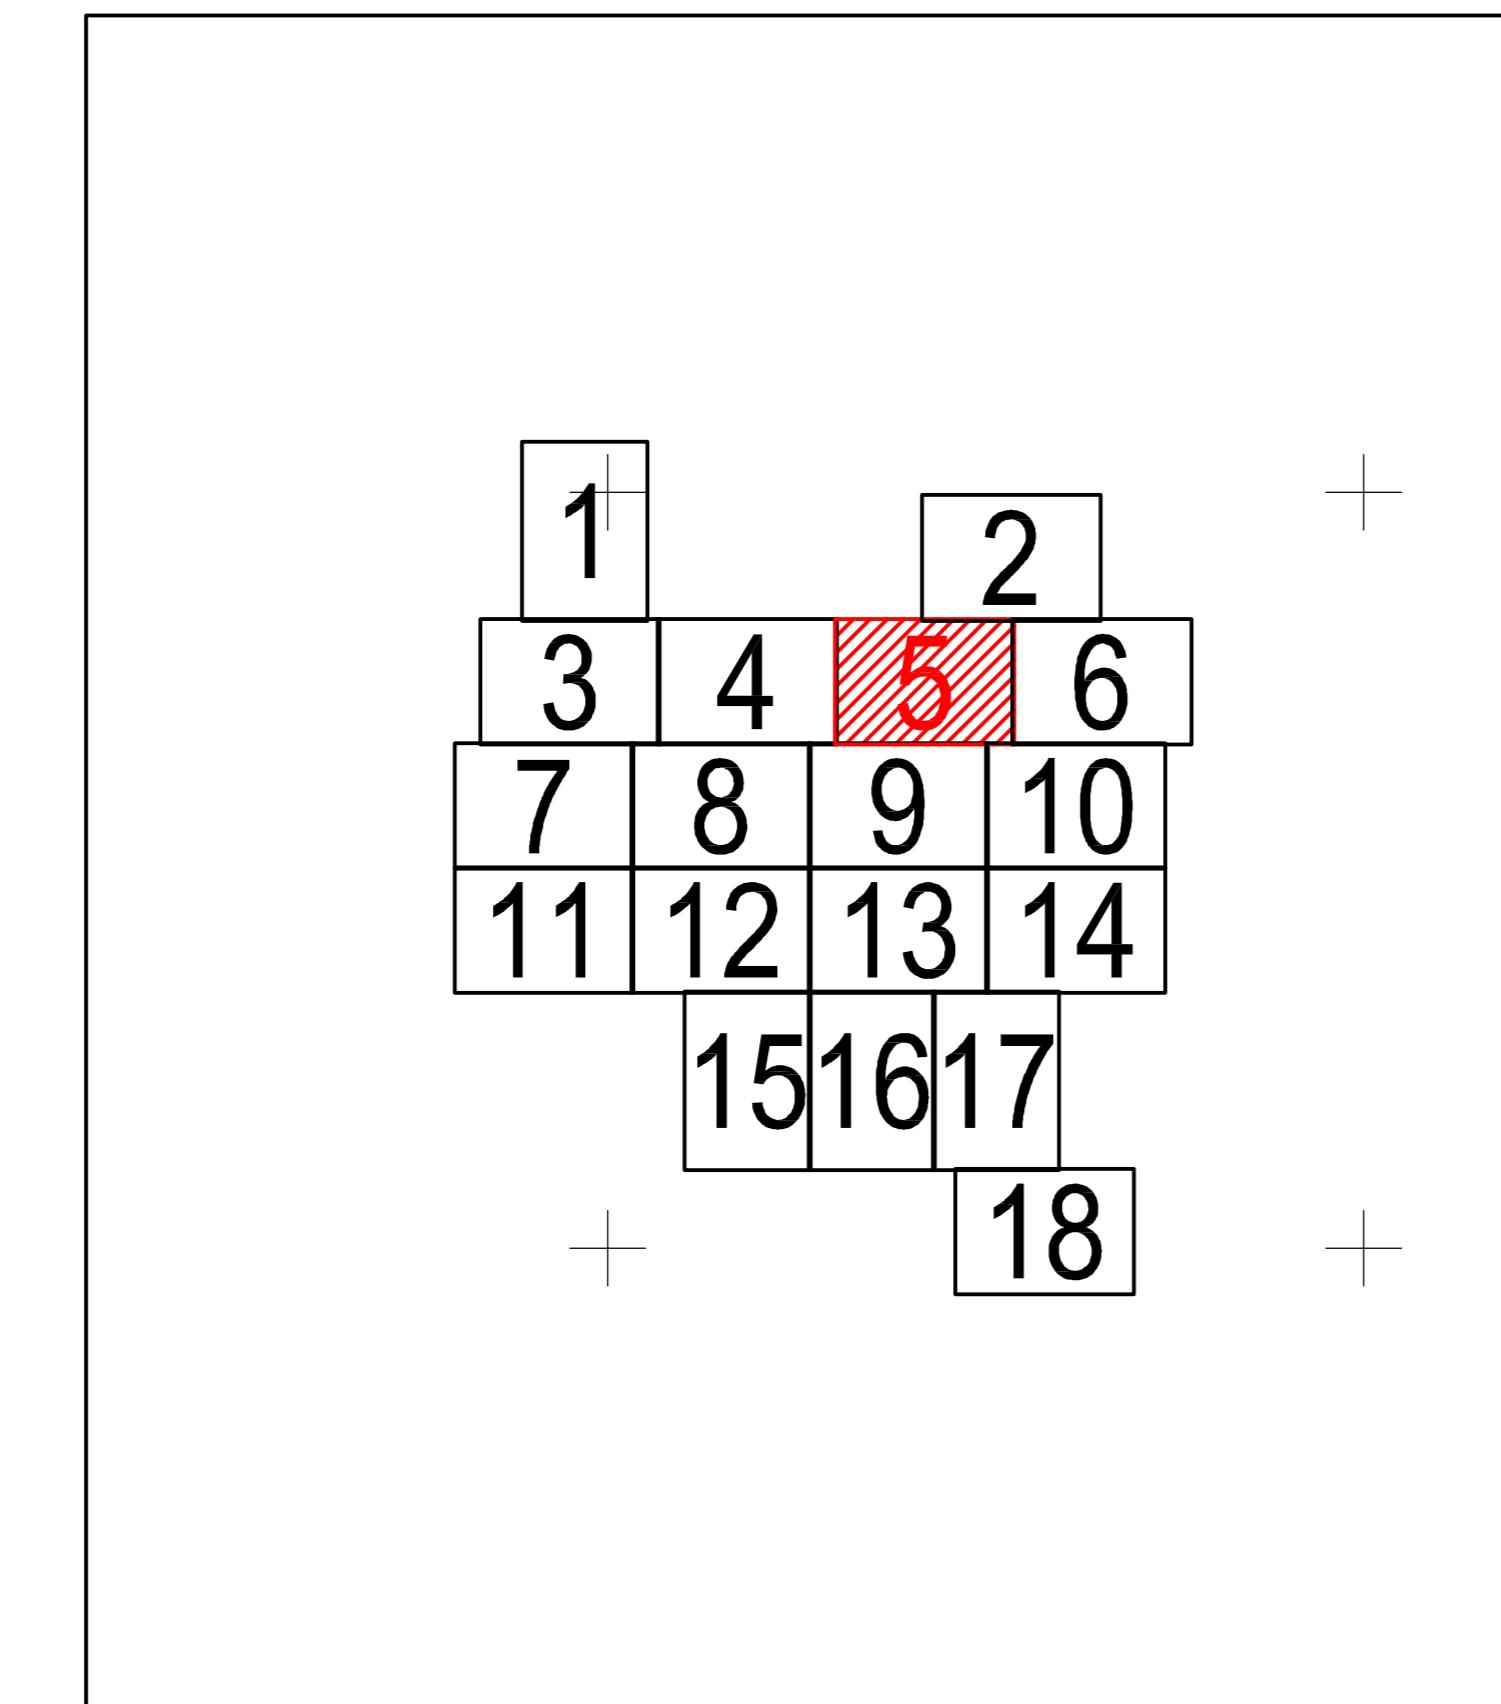

SECTORUL 4
14725
SECTORUL 5
0

SECTORUL 20
SECTORUL 6

Legendă:

- Limită sector cadastral
- ① Număr sector cadastral
- Limită imobil
- 14716 ID imobil
- Limită UAT
- Limită intravilan
- Limită construcții

< Spre publicare >

Executant: ing. STĂNESCU BOGDAN ALEXANDRU
Data: 13.12.2022