


# PLAN CADASTRAL

JUDEȚUL BUZĂU, UAT VADU PAȘII, SECTOARELE CADASTRALE NR. 0,21,22,23,24,25,26,27

Scara 1:2000  
Sistem de proiecție STEREO 1970


SECTORUL 5  
SECTORUL 7

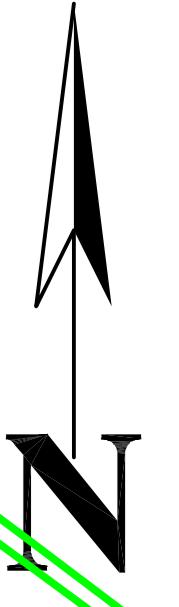

Schiță cu dispunerea sectoarelor



Schema de racordare a planșelor

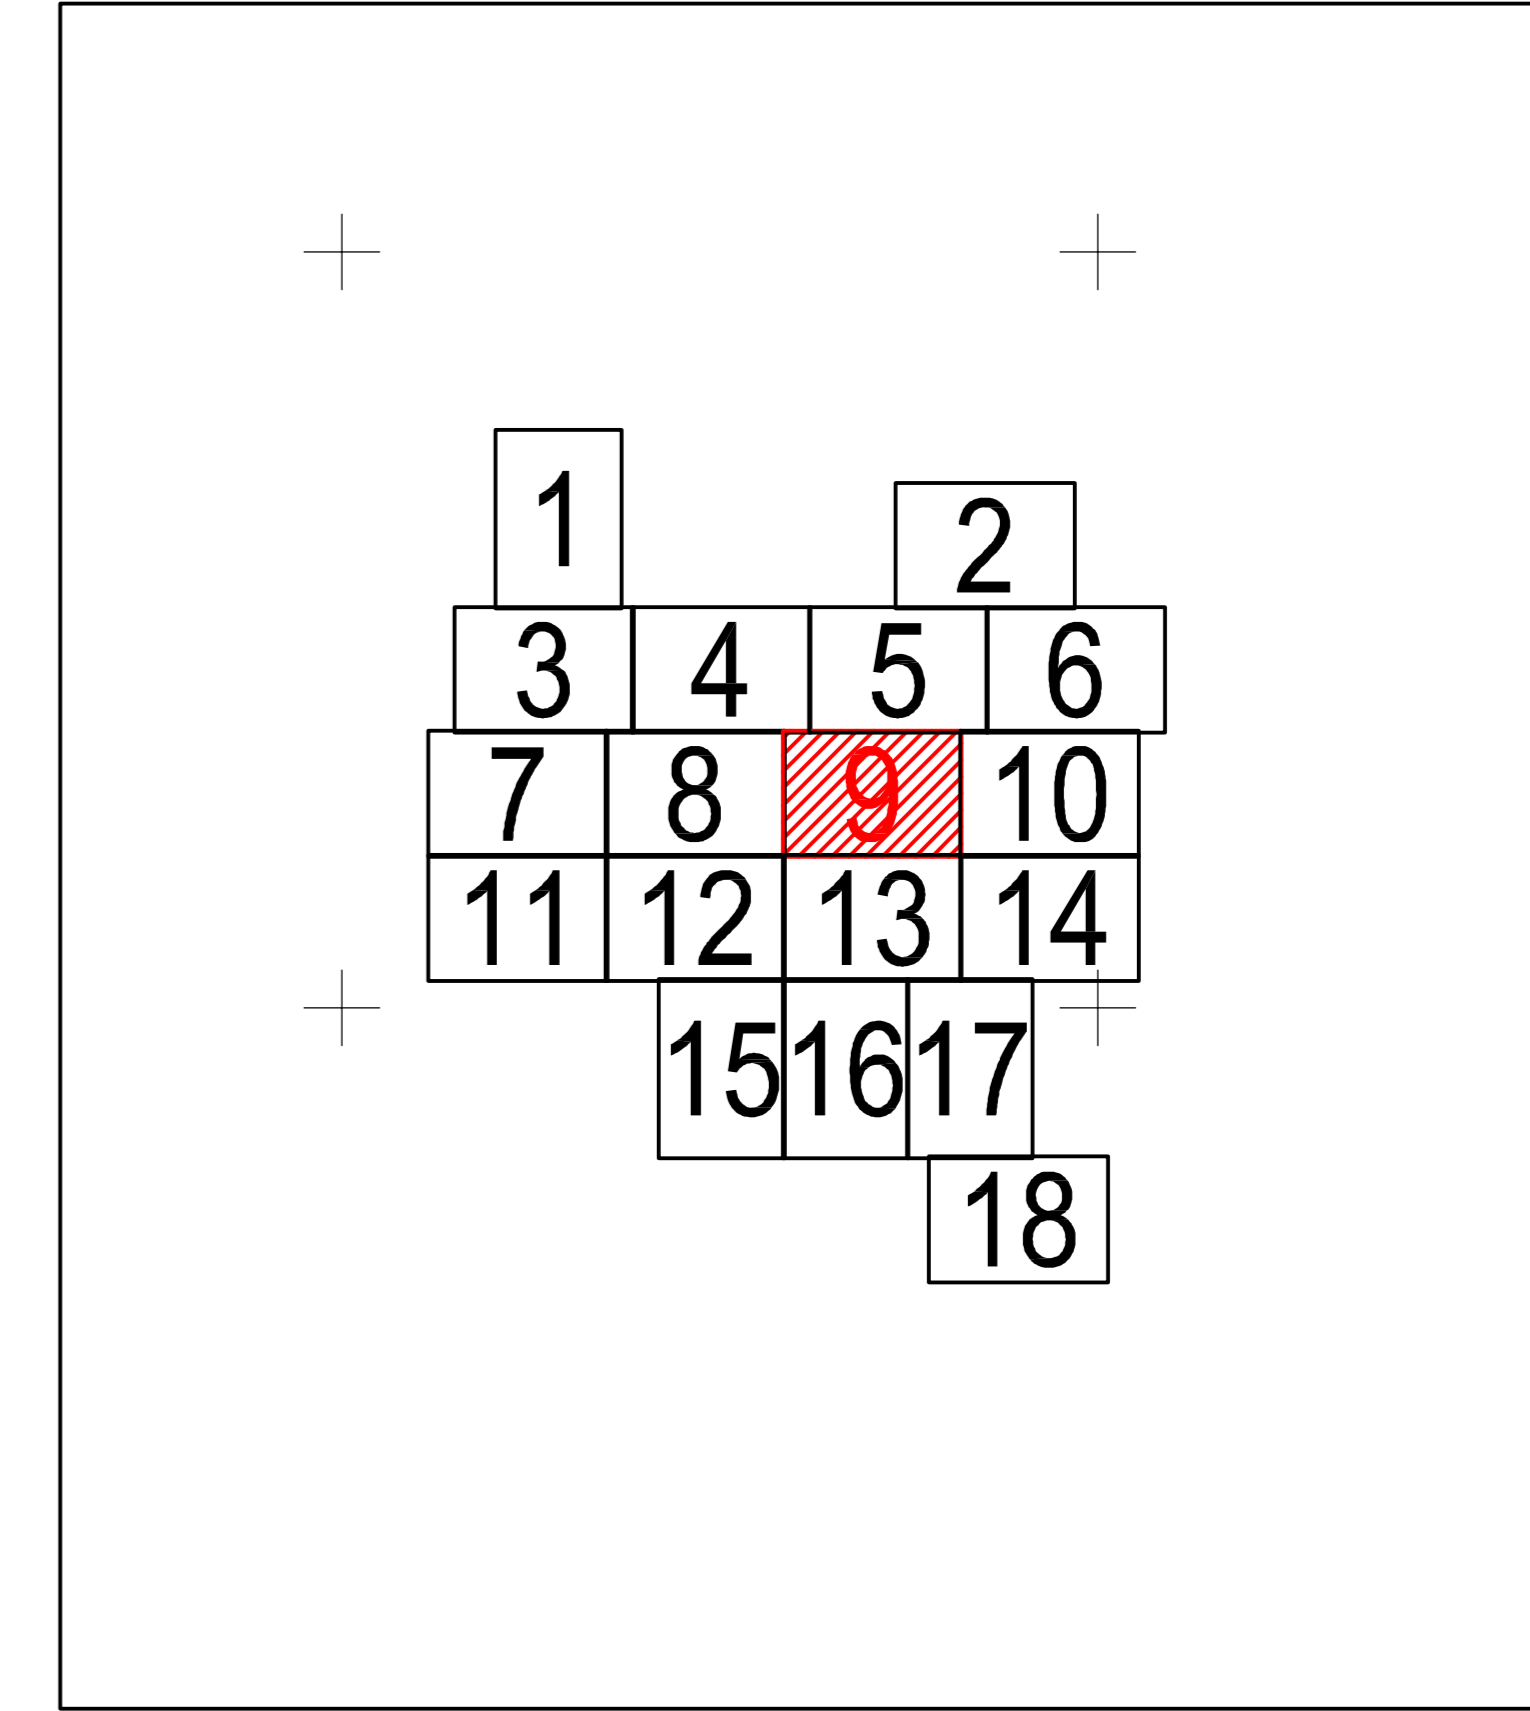

SECTORUL 20

SECTORUL 6

SECTORUL 6

SECTORUL 7

SECTORUL 7

SECTORUL 8

Legendă:

	Limită sector cadastral
	Număr sector cadastral
	Limită imobil
	ID imobil
	Limită UAT
	Limită intravilan
	Limită construcții

< Spre publicare >