


PLAN CADASTRAL
JUDET CALARASI, UAT LUICA
Sectorul Cadastral 10

Spre publicare
Scara 1:1000
Sistem de proiectie "STEREO '70"
- Plansa 4 -

SCHITA DE RACORDARE A PLANSELOR

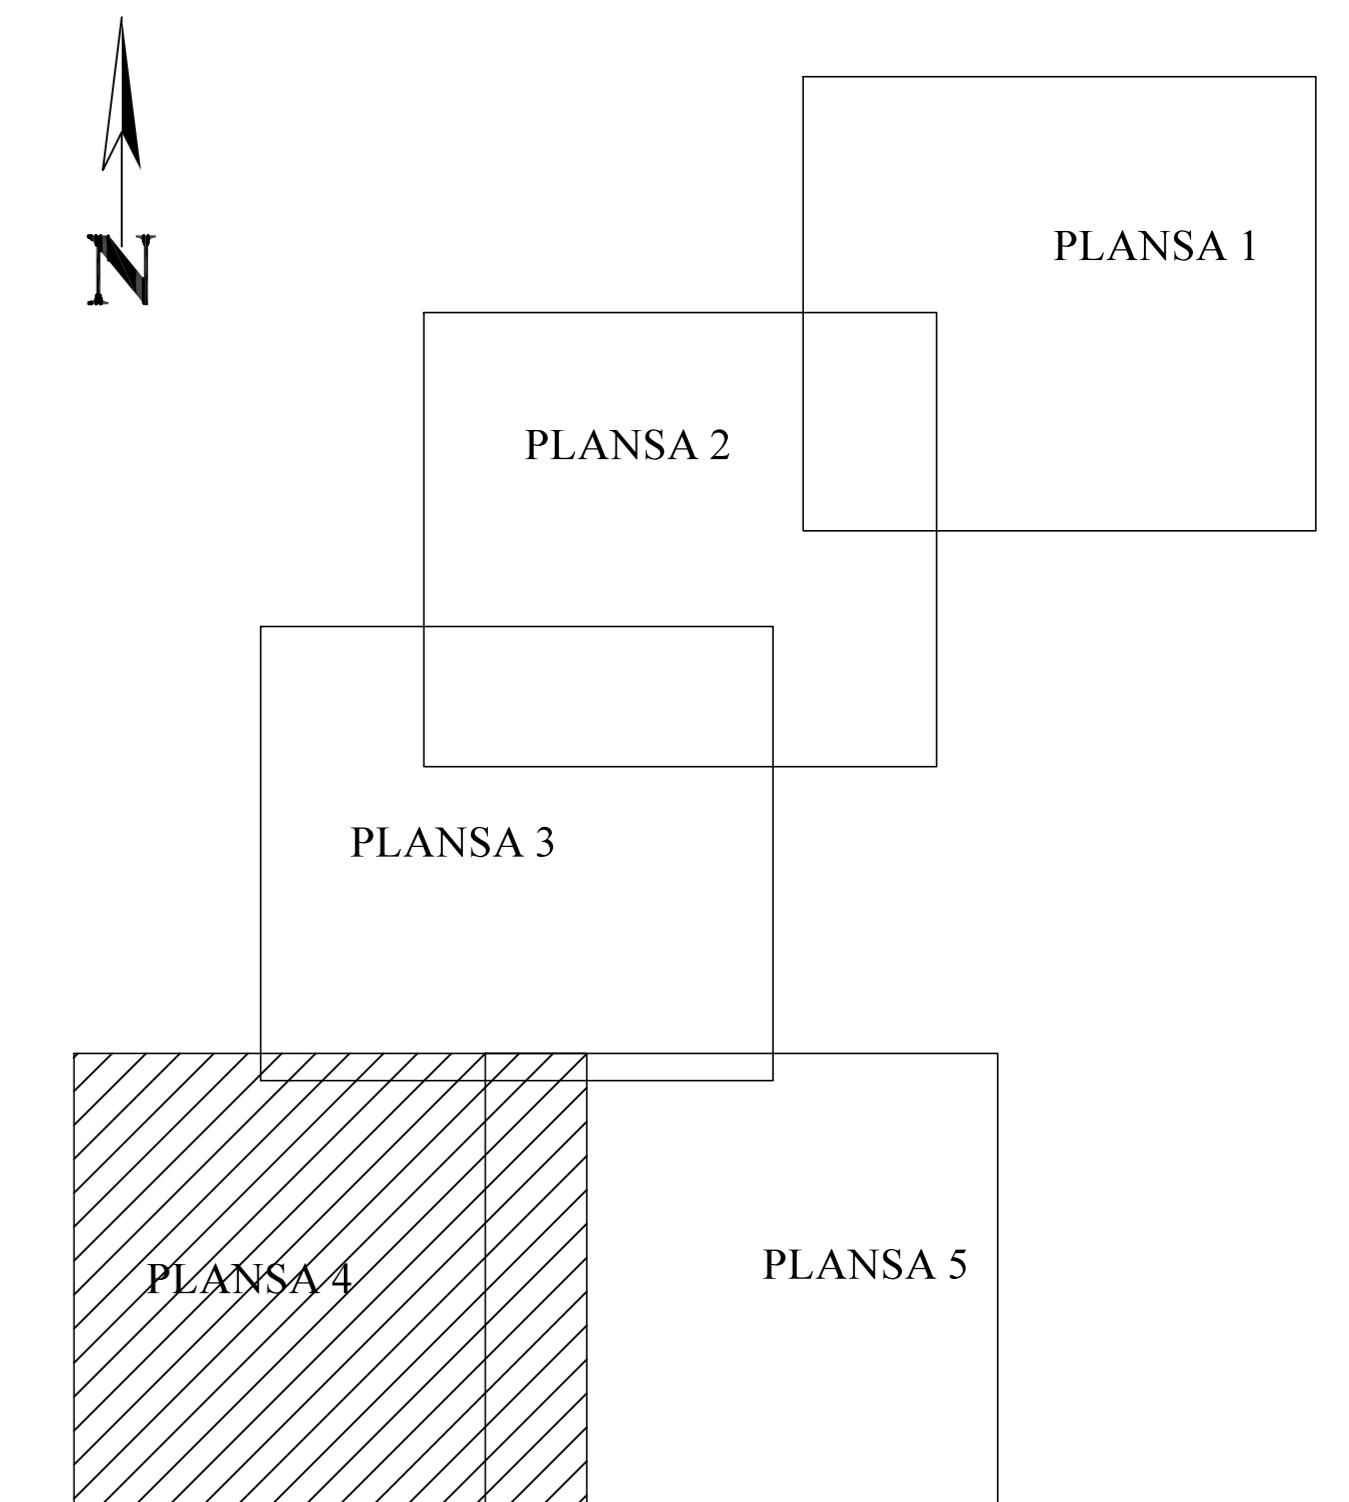

LEGENDA

	Limită IMOBIL
	Limită SECTOR
	Limită UAT
	Limită INTRAVILAN
	Limită TARLA
	1
489	ID IMOBIL
T1	Număr TARLA
DE 7	Toponimie

SCHITA DISPUNERII SECTORULUI CADASTRAL

