

PLAN CADASTRAL  
JUDEȚ CĂLĂRAȘI, UAT VASILĂȚI

Sectorul Cadastral 4

Spre publicare


Scara 1:2000

Sistem de proiecție "STEREO '70"


- Plansa 4 -



SCHITA DE RACORDARE A PLANSELOR

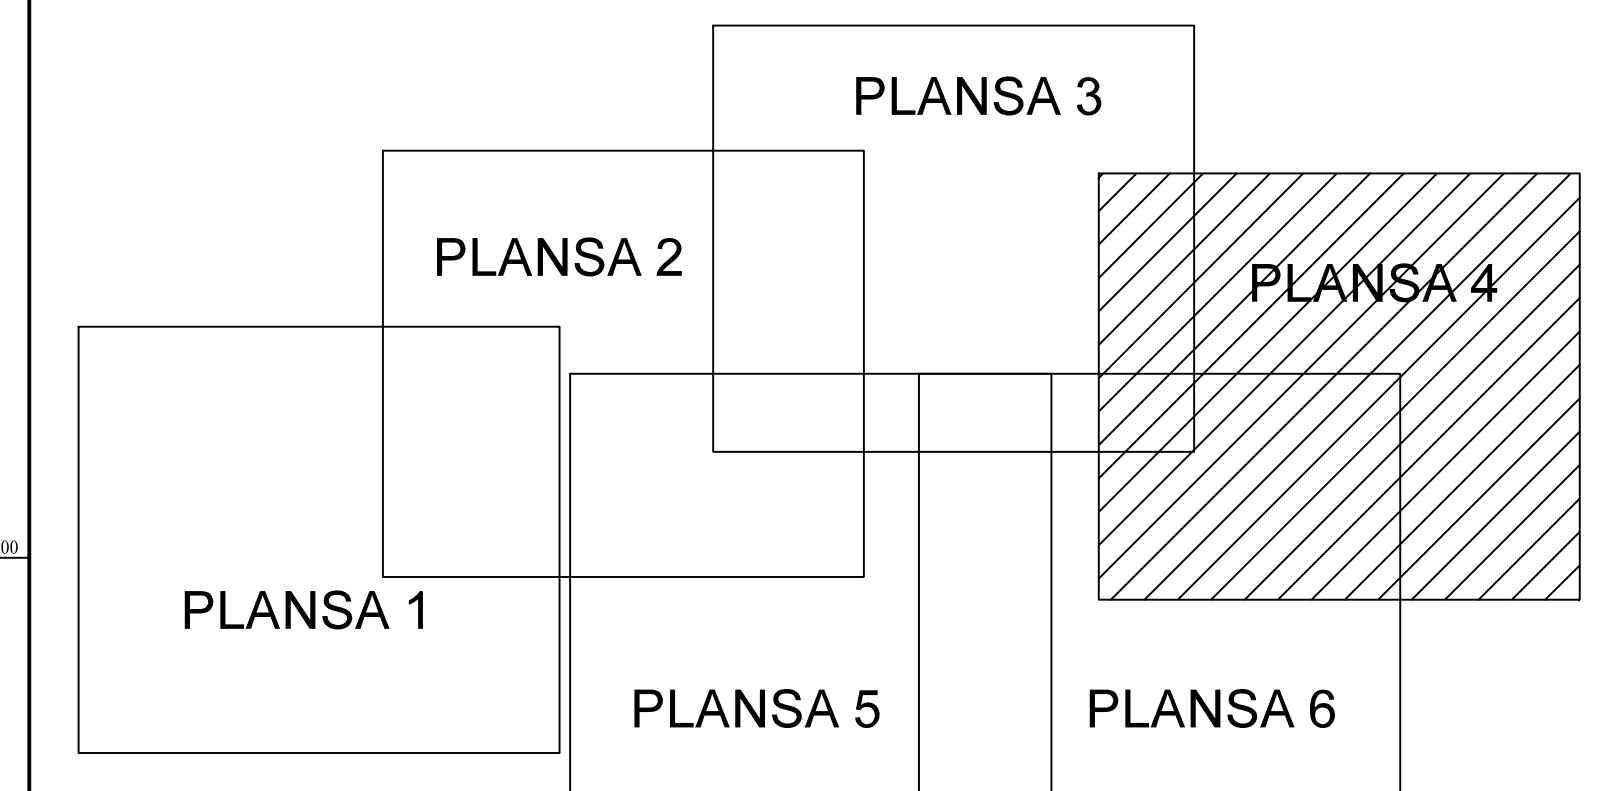

SCHITA DISPUNERII SECTORULUI CADASTRAL

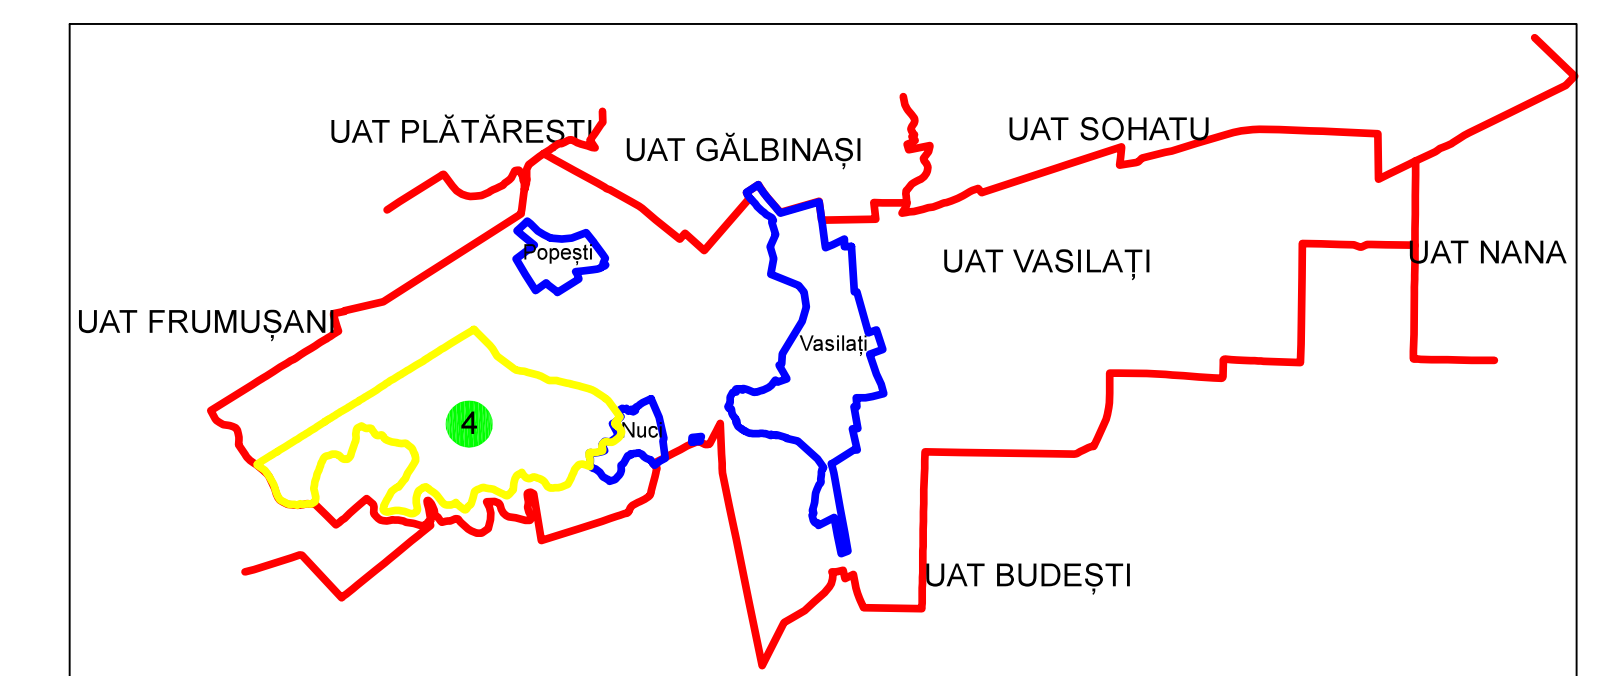

LEGENDA

	Limită IMOBIL
	Limită SECTOR
	Limită UAT
	Limită INTRAVILAN
	Limită TARLA
	Număr SECTOR
489	ID IMOBIL
T1	Număr TARLA
DE 7	Toponimie

