


# PLAN CADASTRAL

## UAT PĂLTINIȘ, jud. Caraș-Severin

### Sector cadastral 82

Scara 1:1000


Planșa 11\_3  
Spre publicare

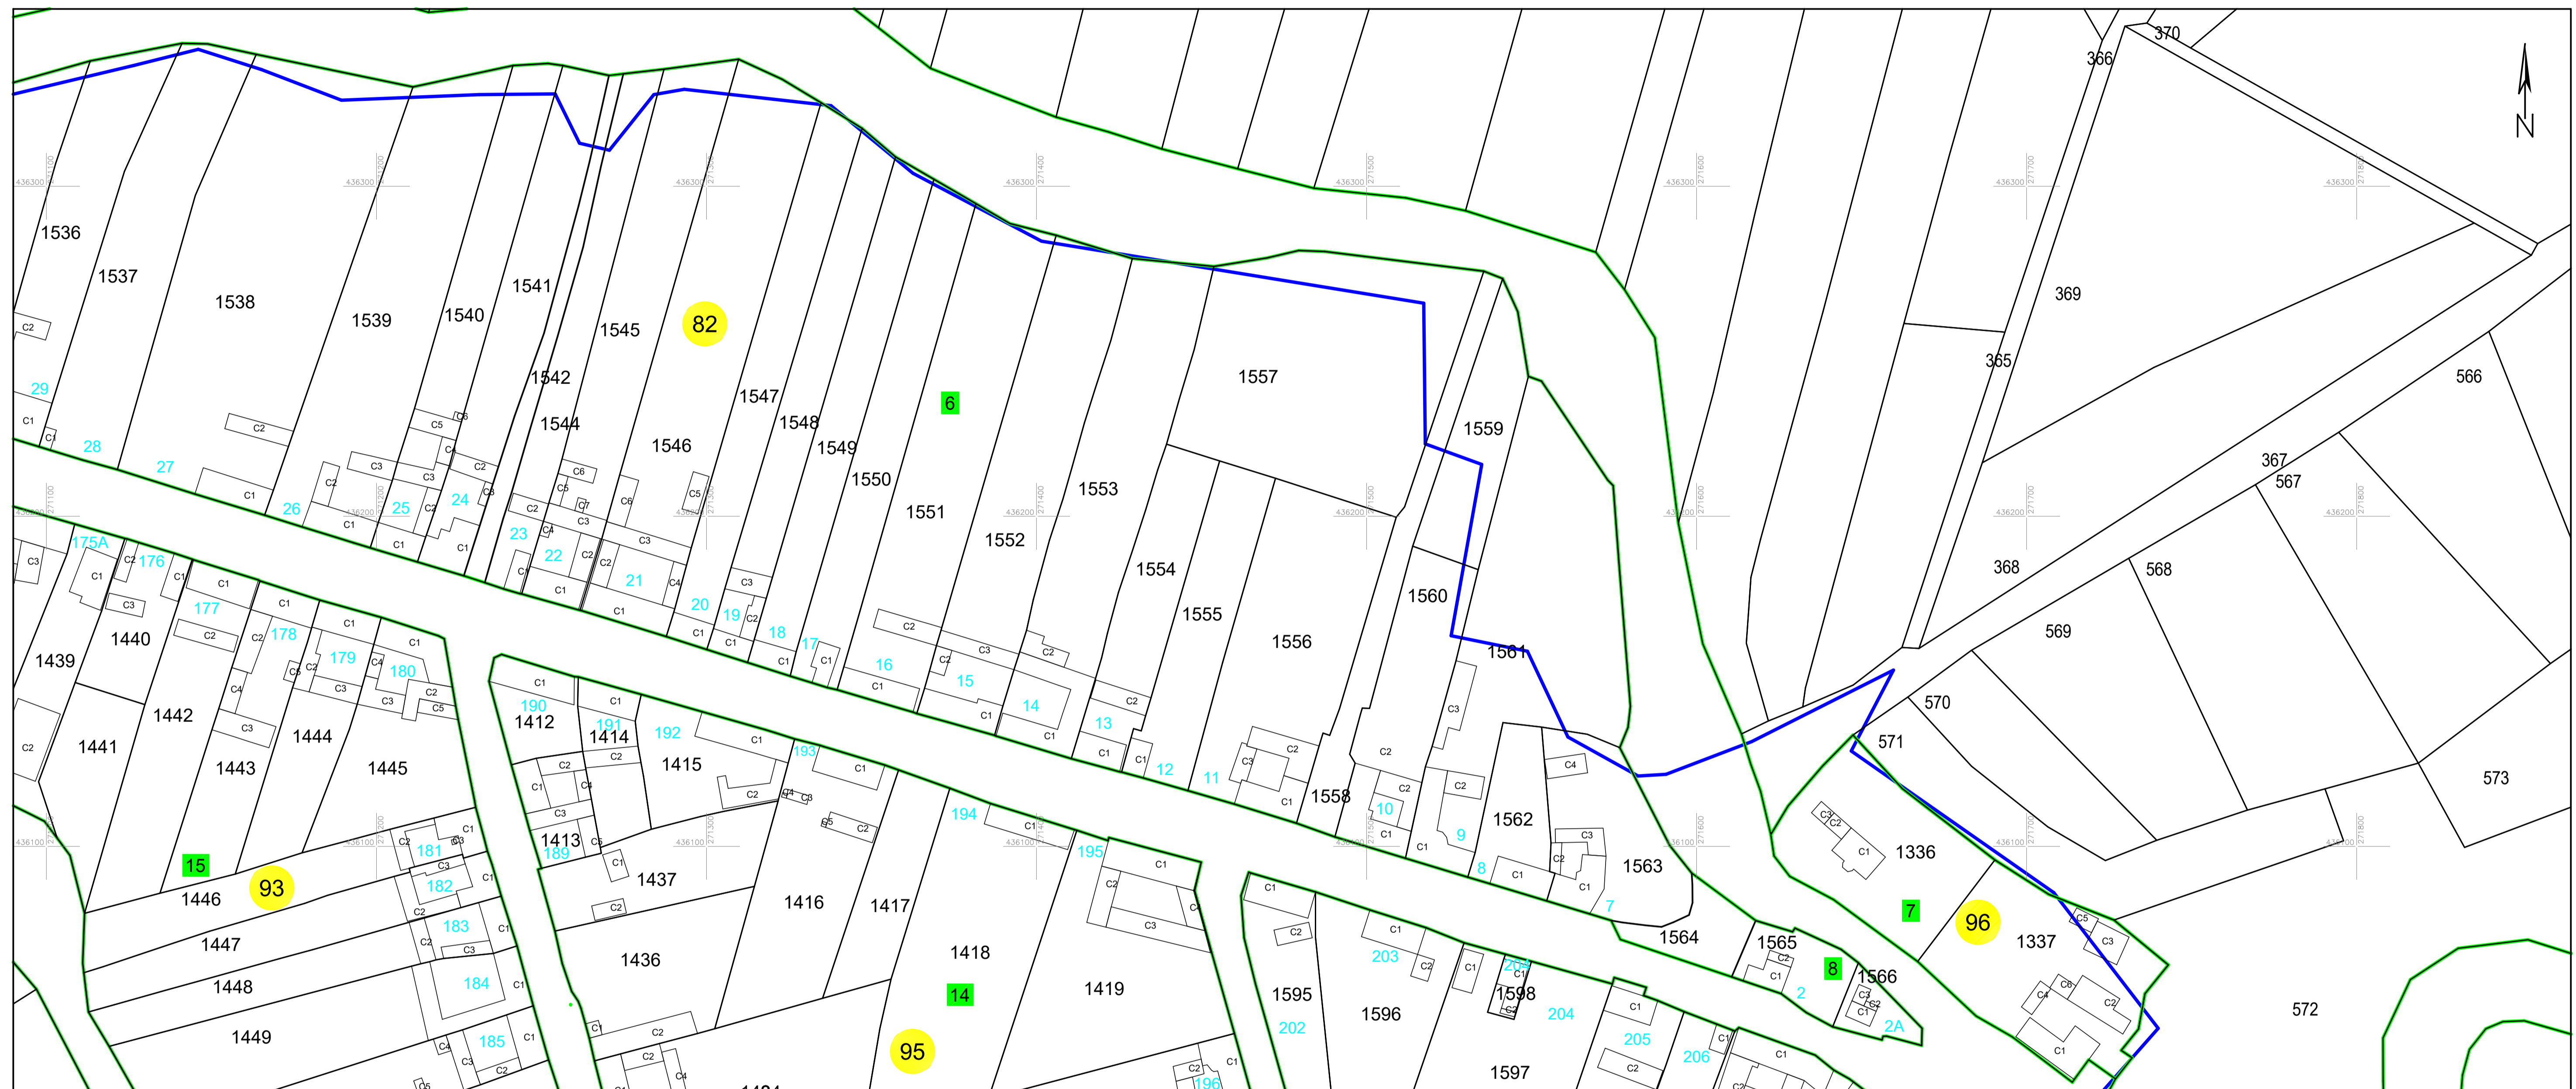


**LEGENDA:**

- 1 ID imobil
- 26 Număr poștal
- STRADA 1 Denumire arteră
- Răul Timiș Hidrografie
- 71 Număr sector cadastral
- 23 Număr tarla/cvartal
- Limită UAT
- Limită sector cadastral
- Limită intravilan
- Limită tarla/cvartal
- Limită imobil
- Limită construcție cu caracter permanent

Schița cu dispunerea  
sectoarelor cadastrale (Detaliu)

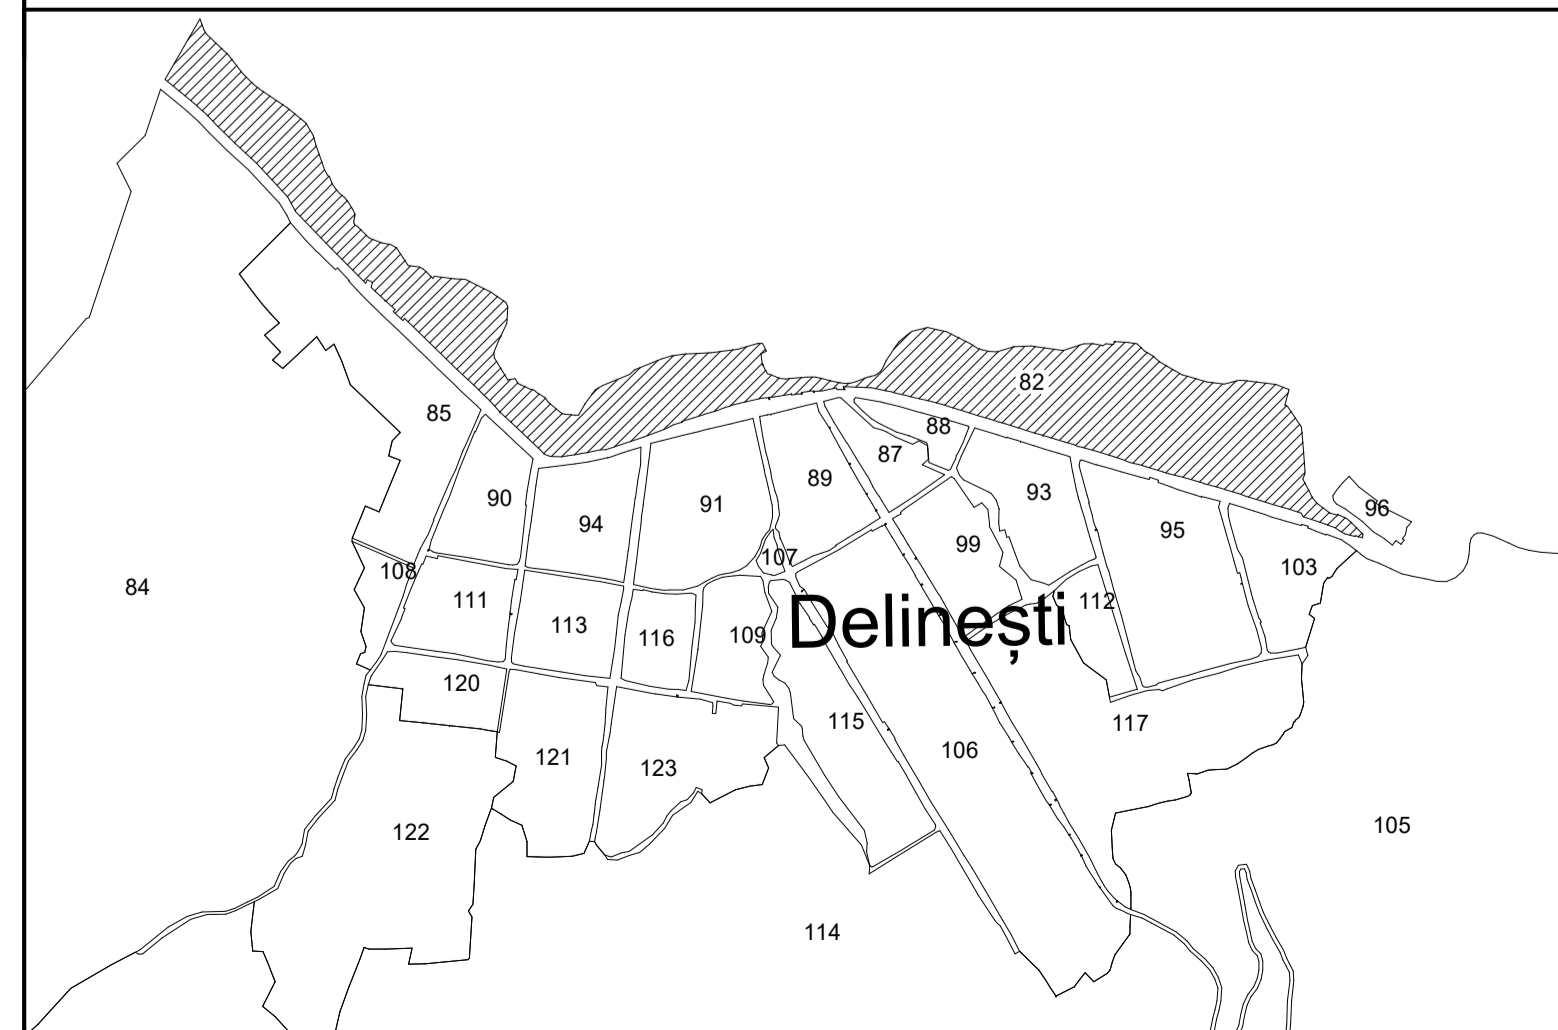

Schița cu dispunerea planșelor

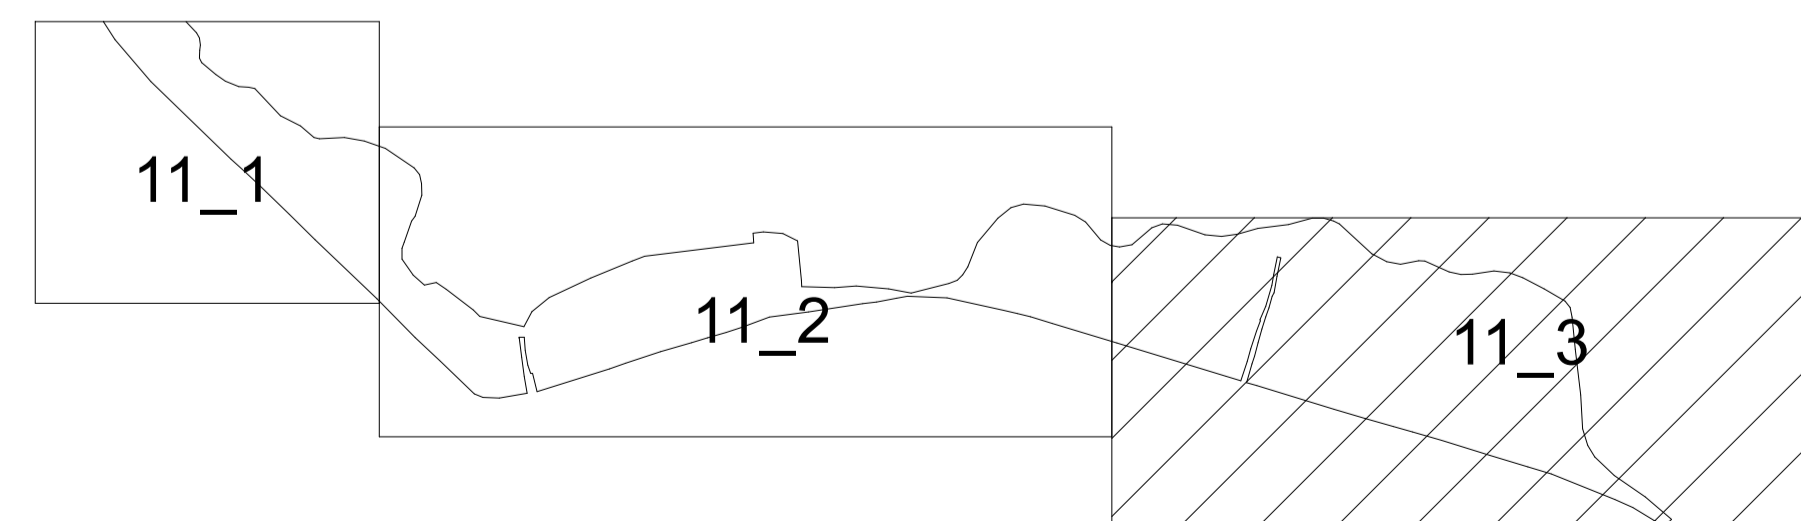

Sistem de proiecție STEREO 70



Data: iulie 2023  
Semnat electronic de către Cristian COLF  
conform mandatului nr. KMRE 354 din 23.07.2021