

PLAN CADASTRAL

UAT PĂLTINIȘ, jud. Caraș-Severin

Sector cadastral 113, 116, 121, 123

Planșa 25
Spre publicare


Scara 1:1000



LEGENDA:

- 1 ID imobil
- 26 Număr poștal
- STRADA 1 Denumire arteră
- Răul Timiș Hidrografie
- 71 Număr sector cadastral
- 23 Număr tarla/cvartal
- Limită UAT
- Limită sector cadastral
- Limită intravilan
- Limită tarla/cvartal
- Limită imobil
- Limită construcție cu caracter permanent

Schița cu dispunerea sectoarelor cadastrale (Detaliu)

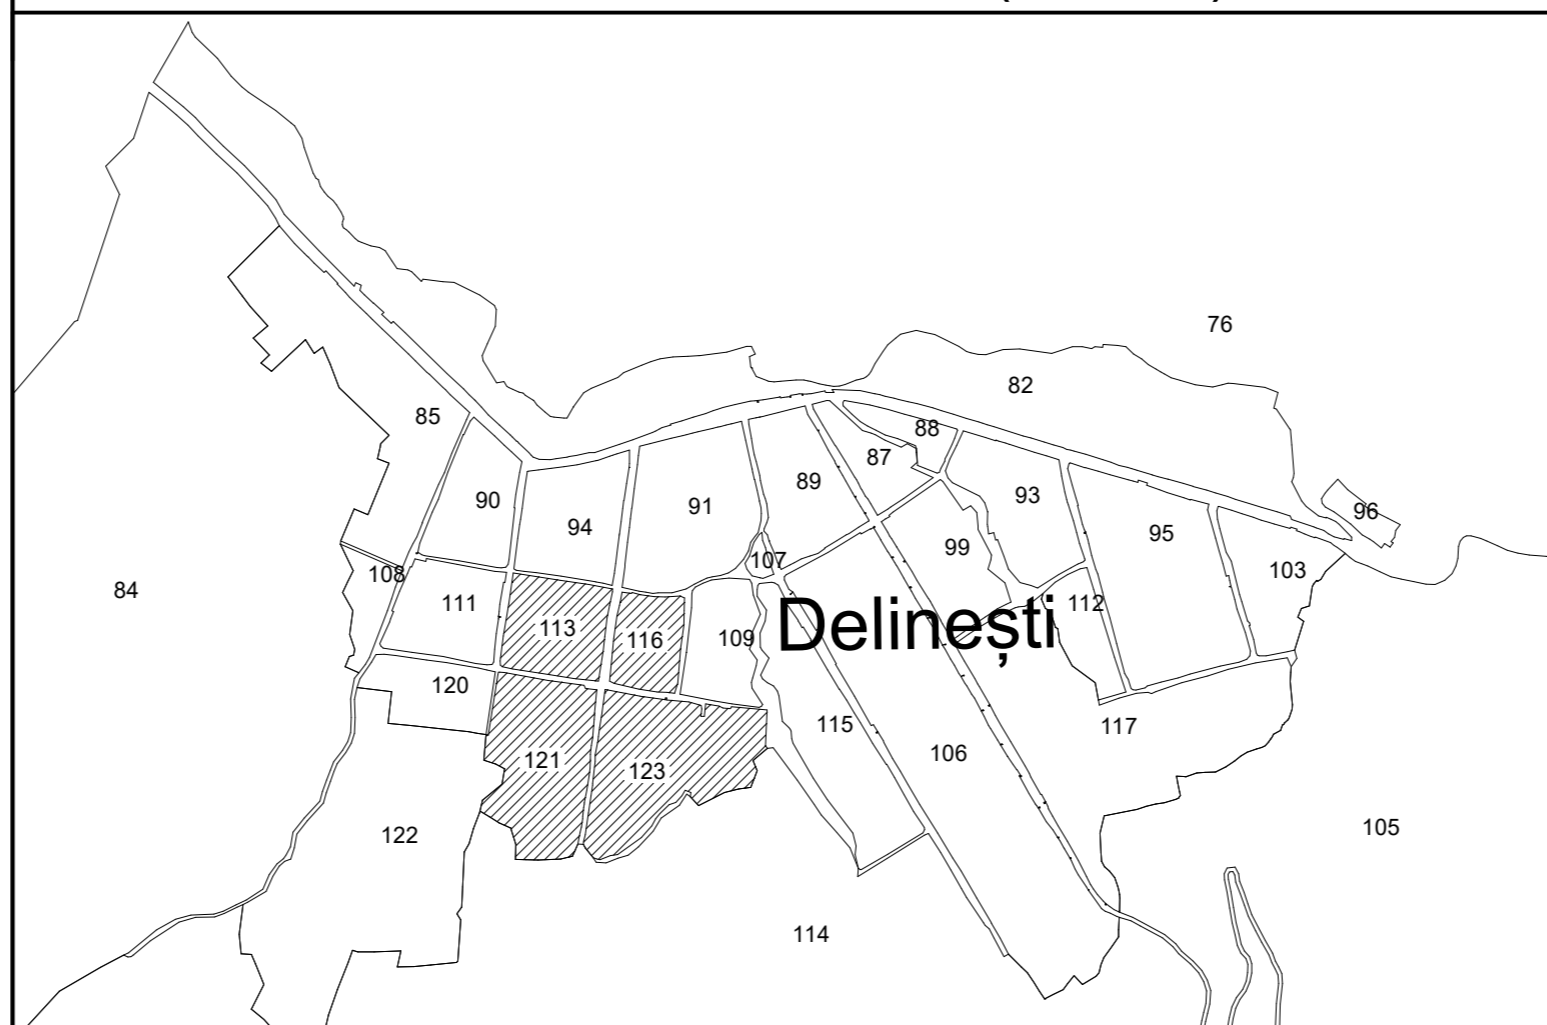

Data: iulie 2023
Semnat electronic de către Cristian COLF
conform mandatului nr. KMRE 354 din 23.07.2021