

PLAN CADASTRAL

UAT PĂLTINIȘ, jud. Caraș-Severin

Sector cadastral 68

Scara 1:2000


Planșa 60_3
Spre publicare



BREBU

LEGENDA:

1	ID imobil
26	Număr poștal
STRADA 1	Denumire arteră
Râul Timiș	Hidrografie
71	Număr sector cadastral
23	Număr tarla/cvartal
— (red line)	Limită UAT
— (green line)	Limită sector cadastral
— (blue line)	Limită intravilan
— (thin grey line)	Limită tarla/cvartal
— (medium grey line)	Limită imobil
— (thick grey line)	Limită construcție definitivă

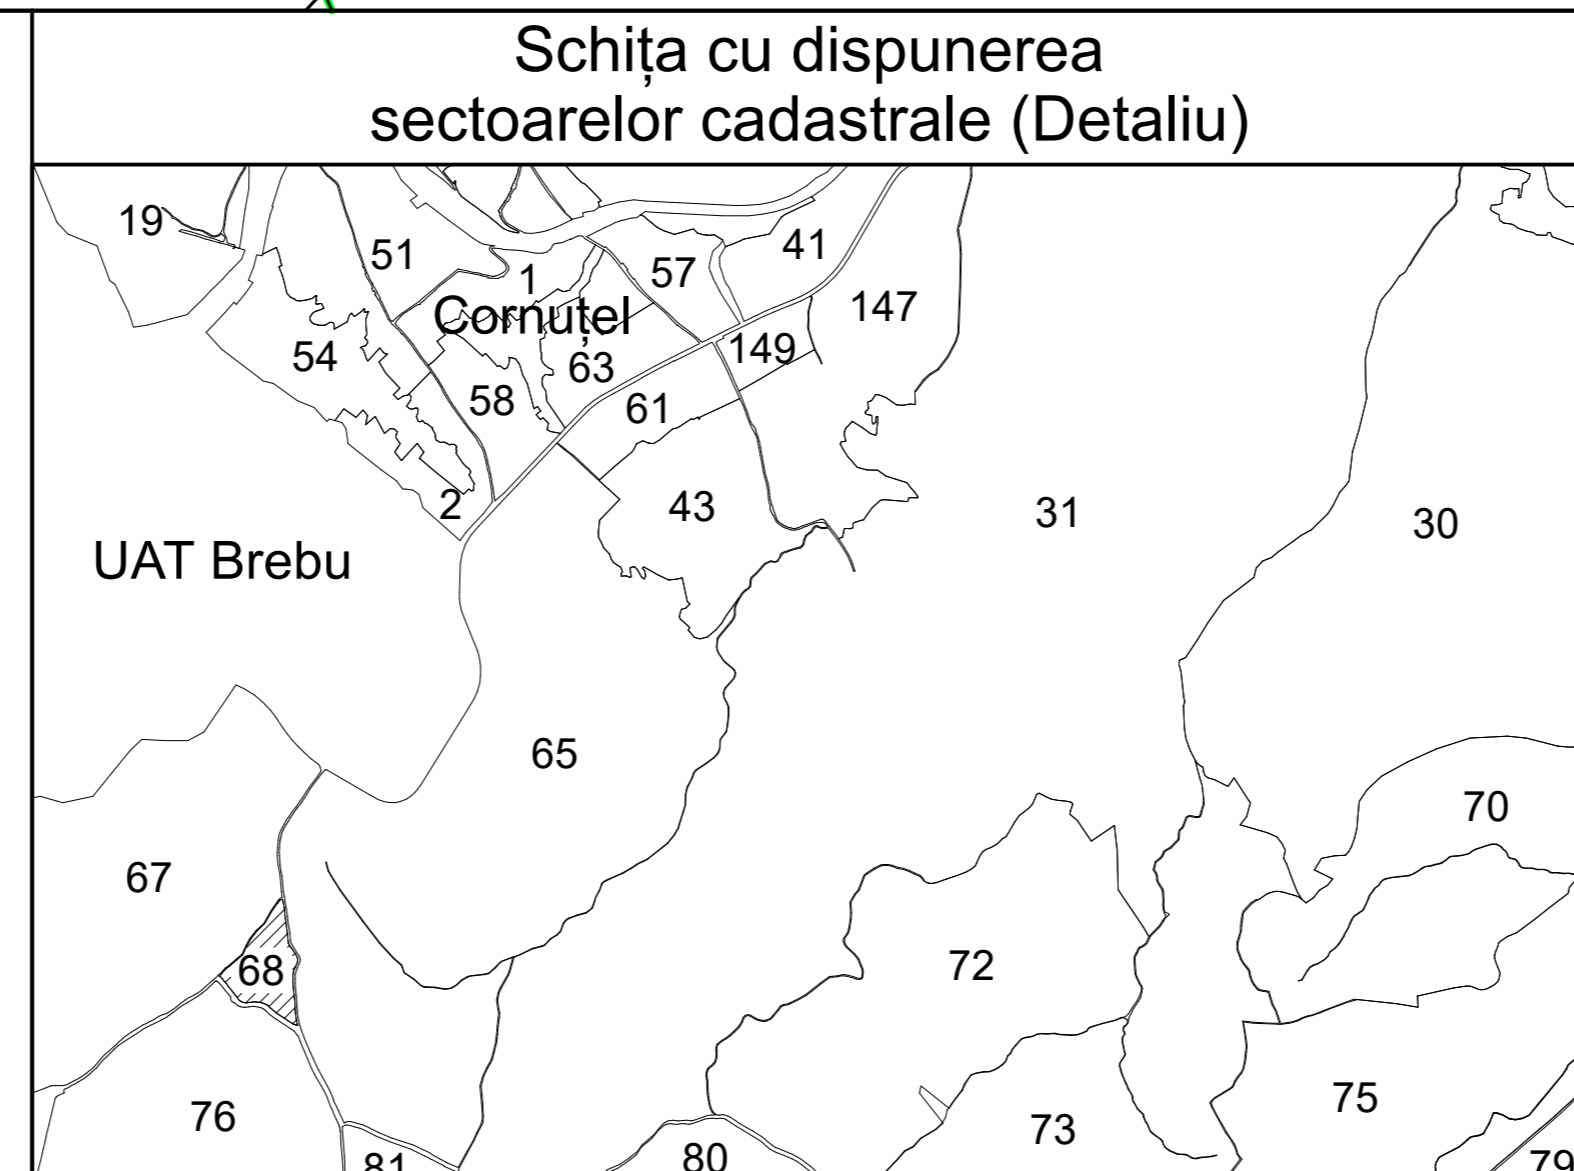

Data: iulie 2023
Semnat electronic de către Cristian COLF
conform mandatului nr. KMRE 354 din 23.07.2021