


**PLAN CADASTRAL**  
**UAT PĂLTINIȘ, jud. Caraș-Severin**  
**Sector cadastral 102, 105**  
 Scara 1:2000

Planșa 73\_7  
 Spre publicare




**LEGENDA:**

1	ID imobil
26	Număr poștal
STRADA 1	Denumire arteră
Râul Timiș	Hidrografie
71	Număr sector cadastral
23	Număr tarla/cvartal
<span style="color:red">—</span>	Limită UAT
<span style="color:green">—</span>	Limită sector cadastral
<span style="color:blue">—</span>	Limită intravilan
—	Limită tarla/cvartal
—	Limită imobil
—	Limită construcție definitivă

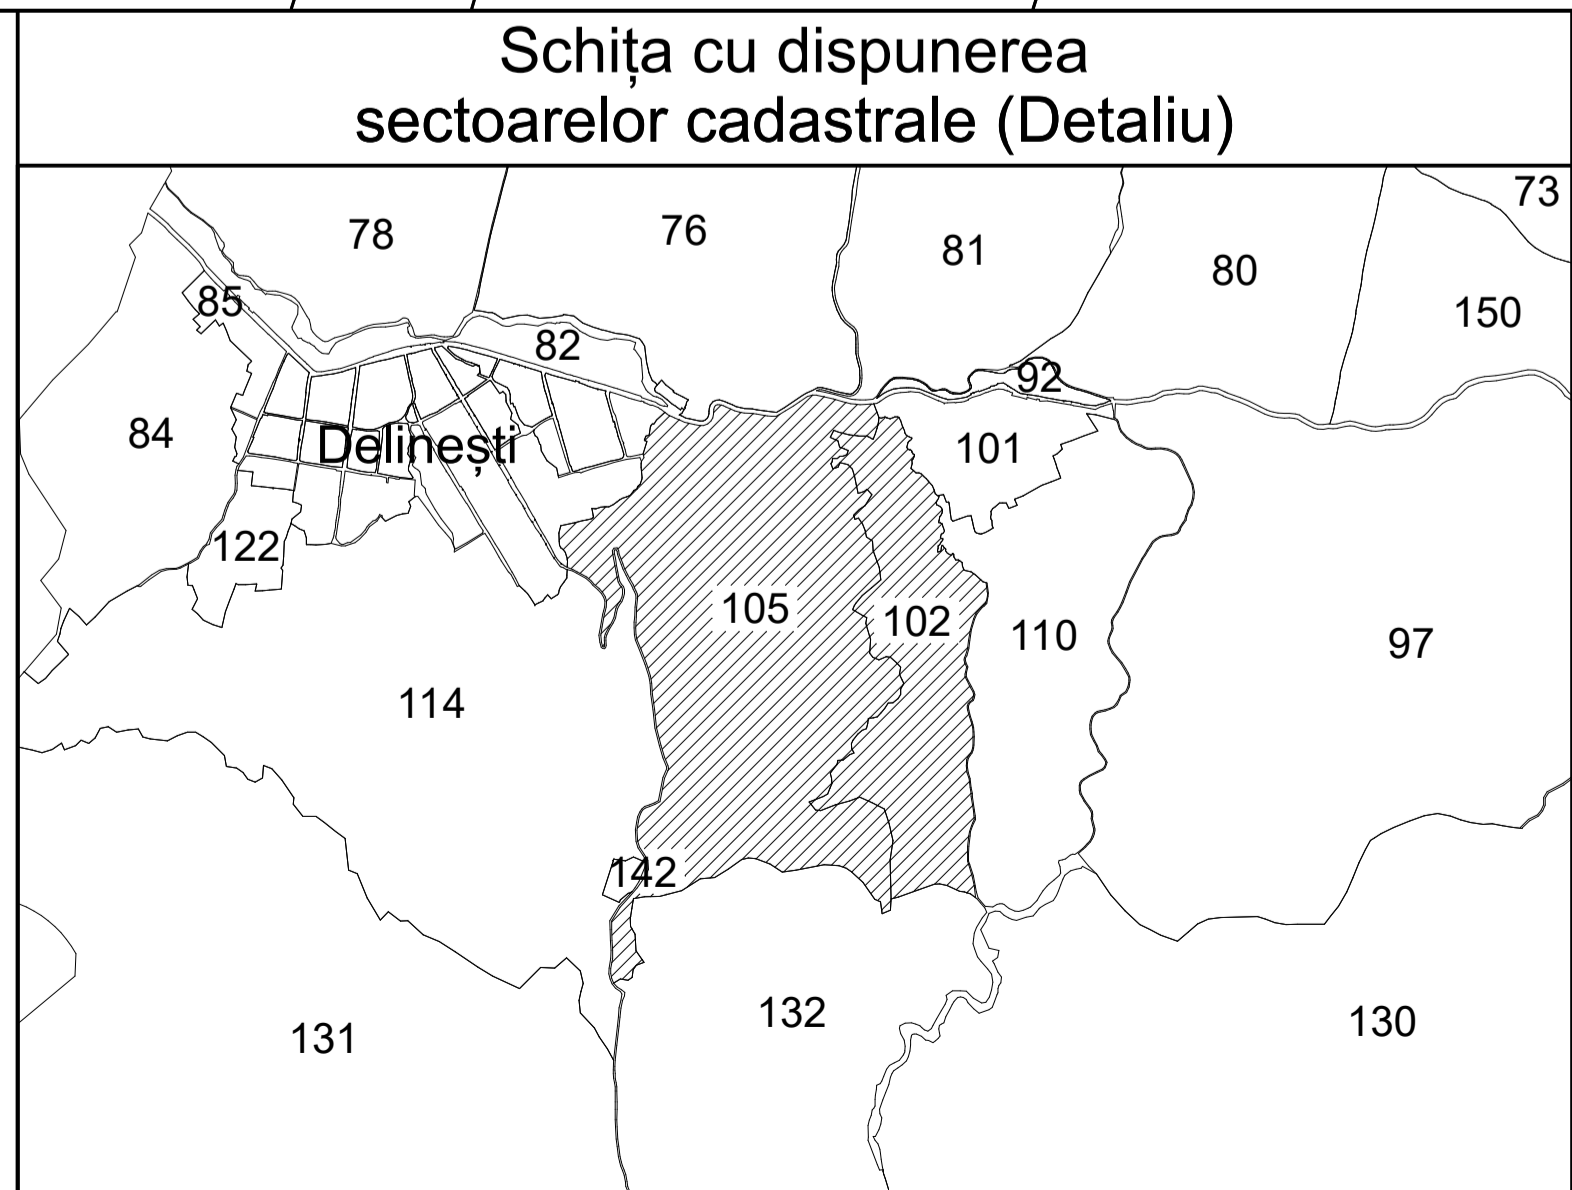

**Schița cu dispunerea planșelor**

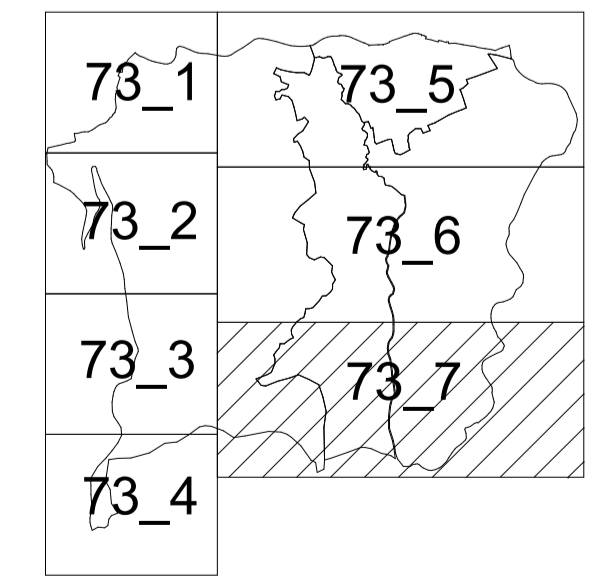

Data: iulie 2023  
 Semnat electronic de către Cristian COLF  
 conform mandatului nr. KMRE 354 din 23.07.2021