


PLAN CADASTRAL

UAT PĂLTINIȘ, jud. Caraș-Severin


Sector cadastral 92

Planșa 26_1
Spre publicare


Scara 1:1000

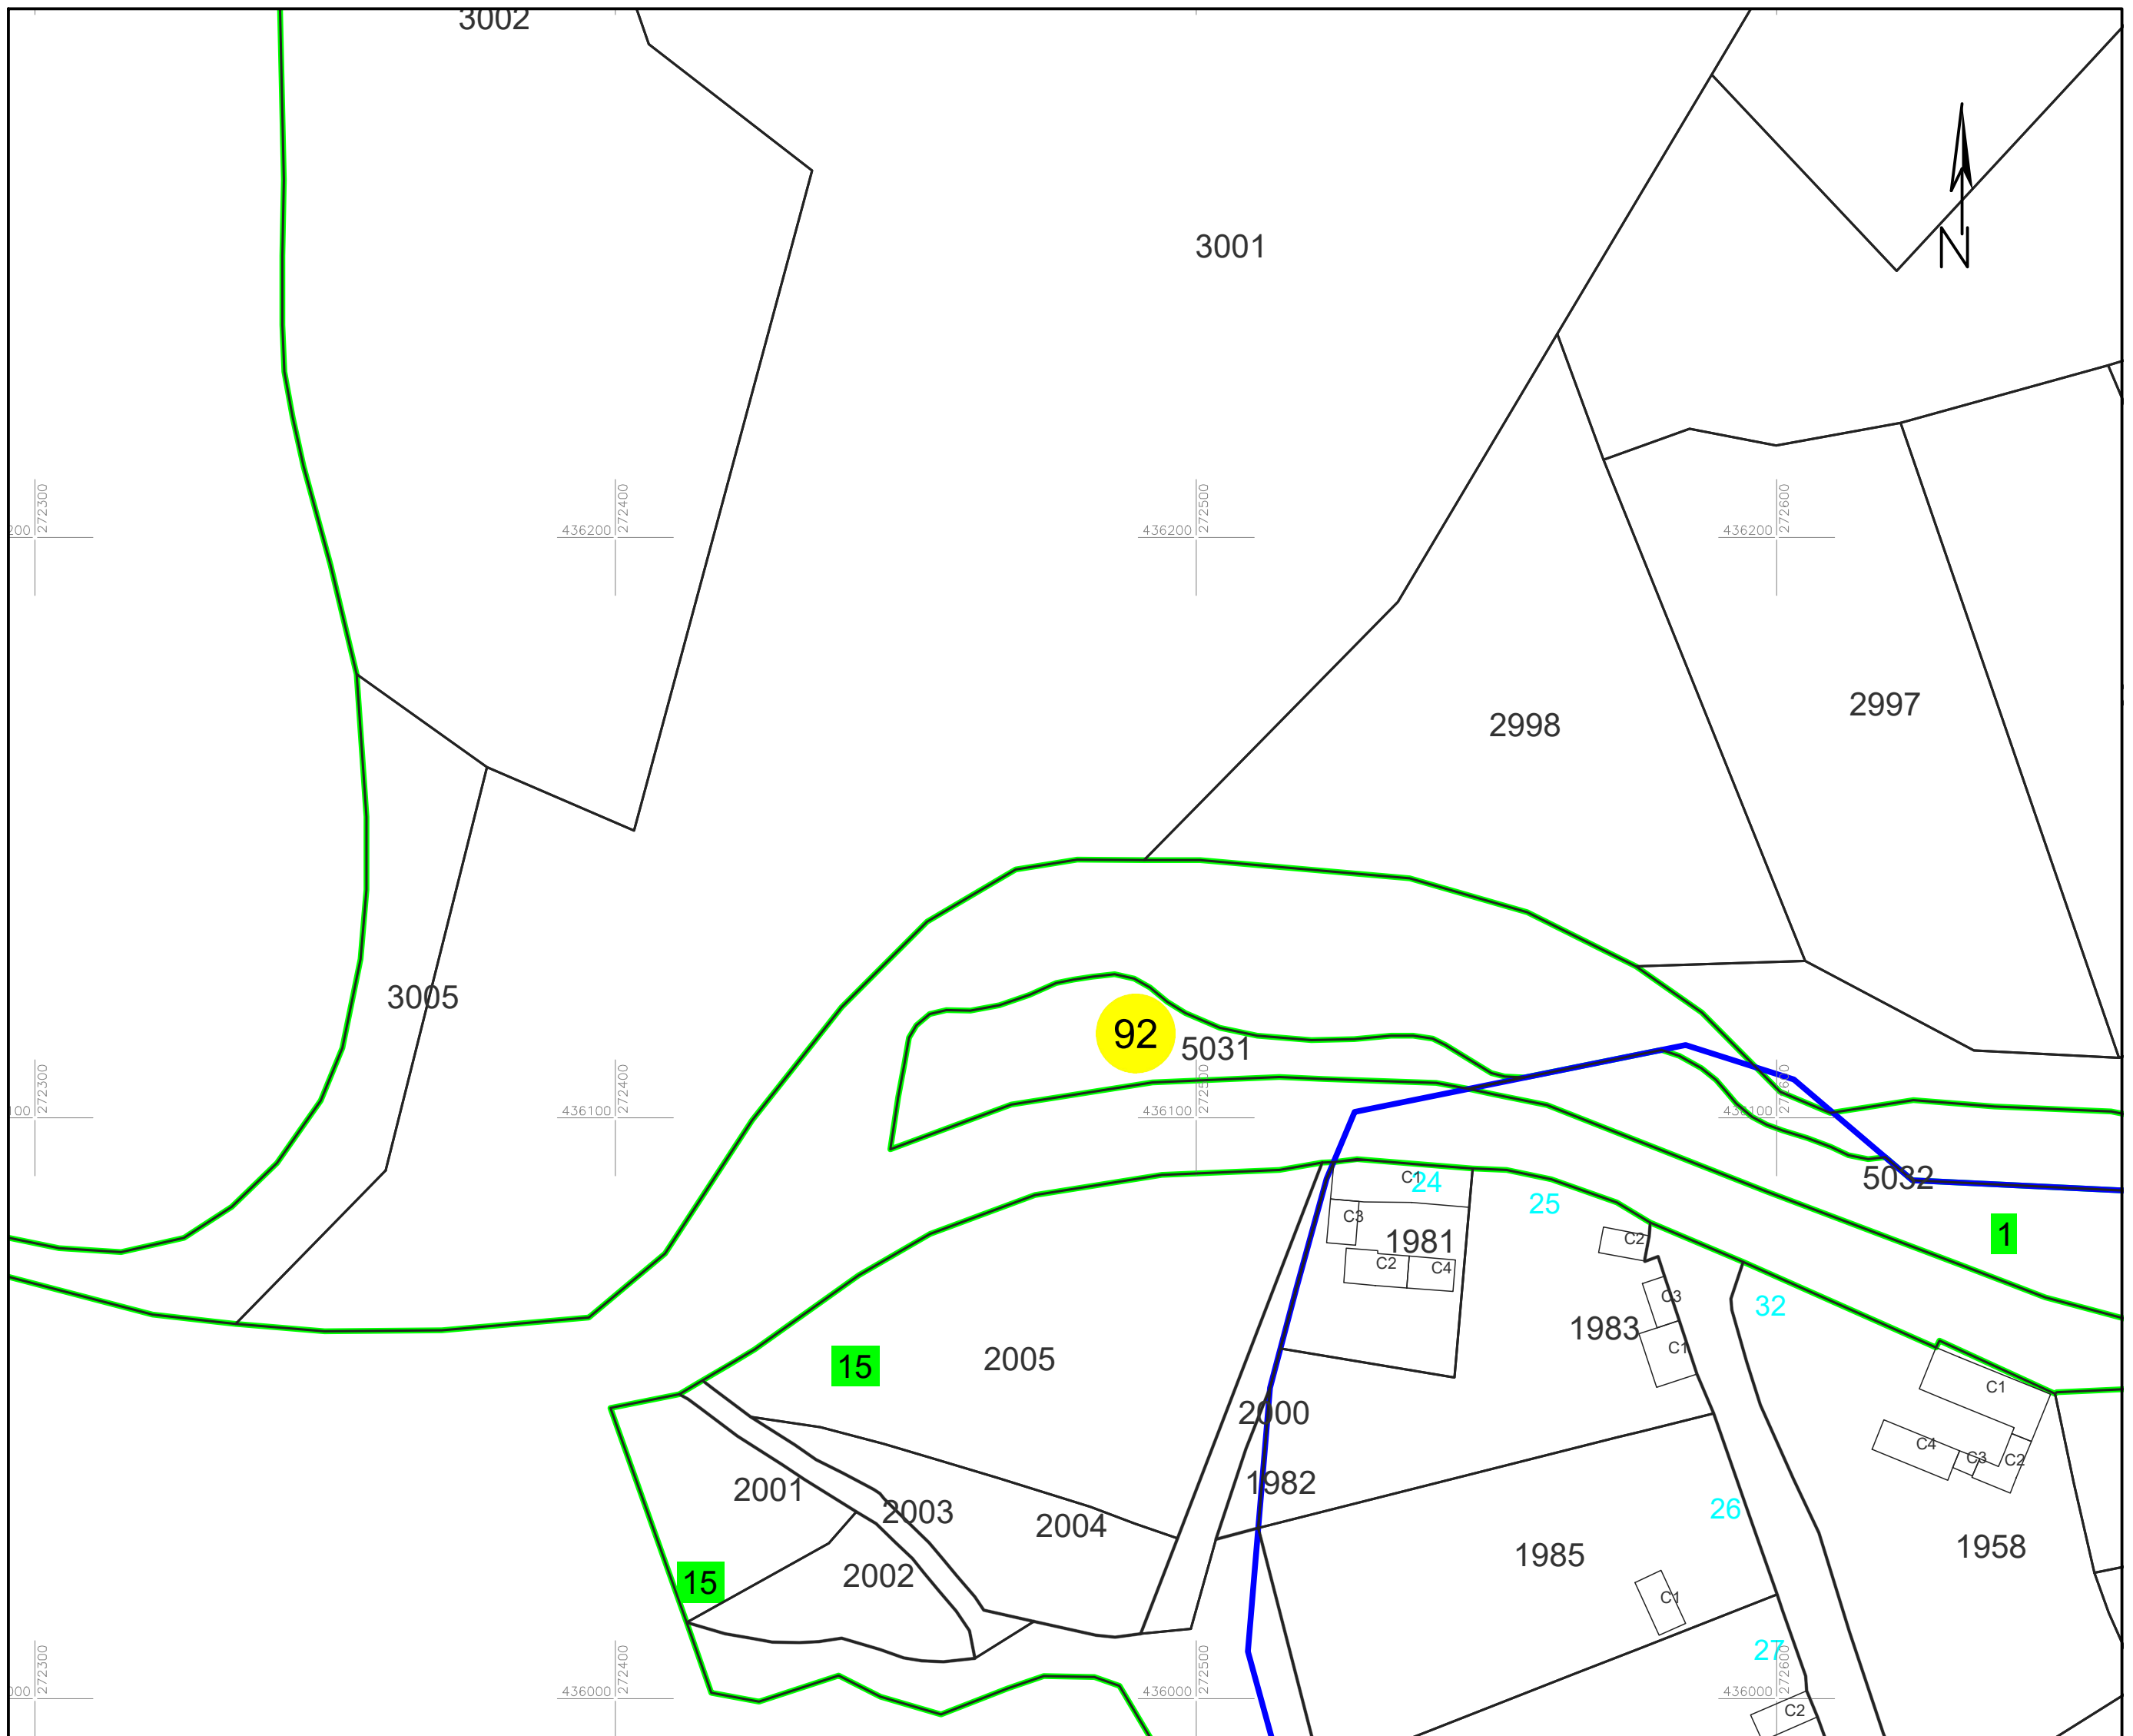

Schița cu dispunerea planșelor

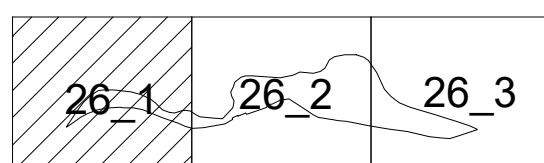

Schița cu dispunerea sectoarelor cadastrale (Detaliu)

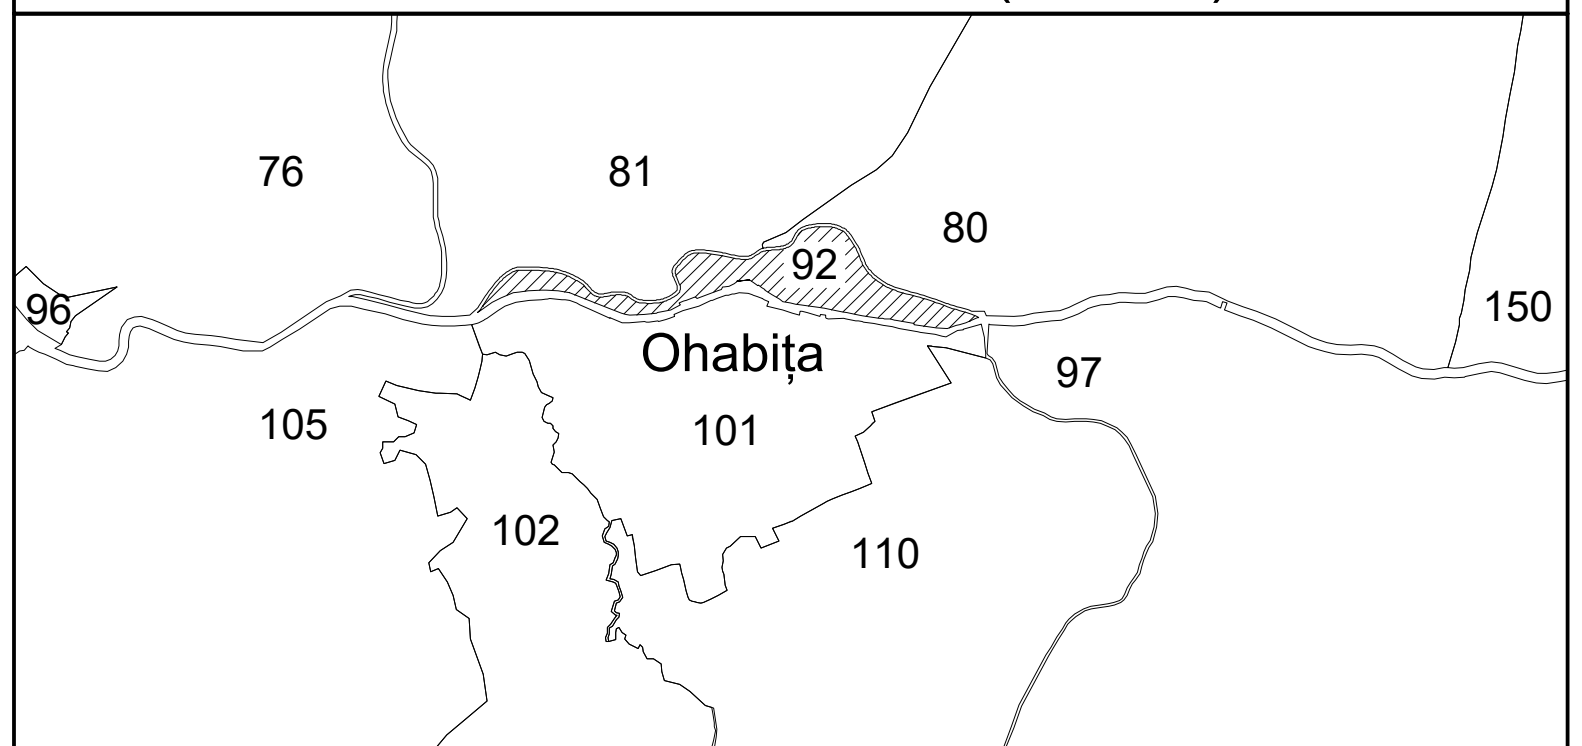

LEGENDA:

1	ID imobil
26	Număr poștal
STRADA 1	Denumire arteră
Râul Timiș	Hidrografie
71	Număr sector cadastral
23	Număr tarla/cvartal
	Limită UAT
	Limită sector cadastral
	Limită intravilan
	Limită tarla/cvartal
	Limită imobil
	Limită construcție cu caracter permanent

Sistem de proiectie STEREO 70



Data: mai 2024

Semnat electronic de către Cristian COLF
conform mandatului nr. KMRE 354 din 23.07.2021