


PLAN CADASTRAL

UAT PĂLTINIȘ, jud. Caraș-Severin


Sector cadastral 92

Scara 1:1000


Planșa 26_3

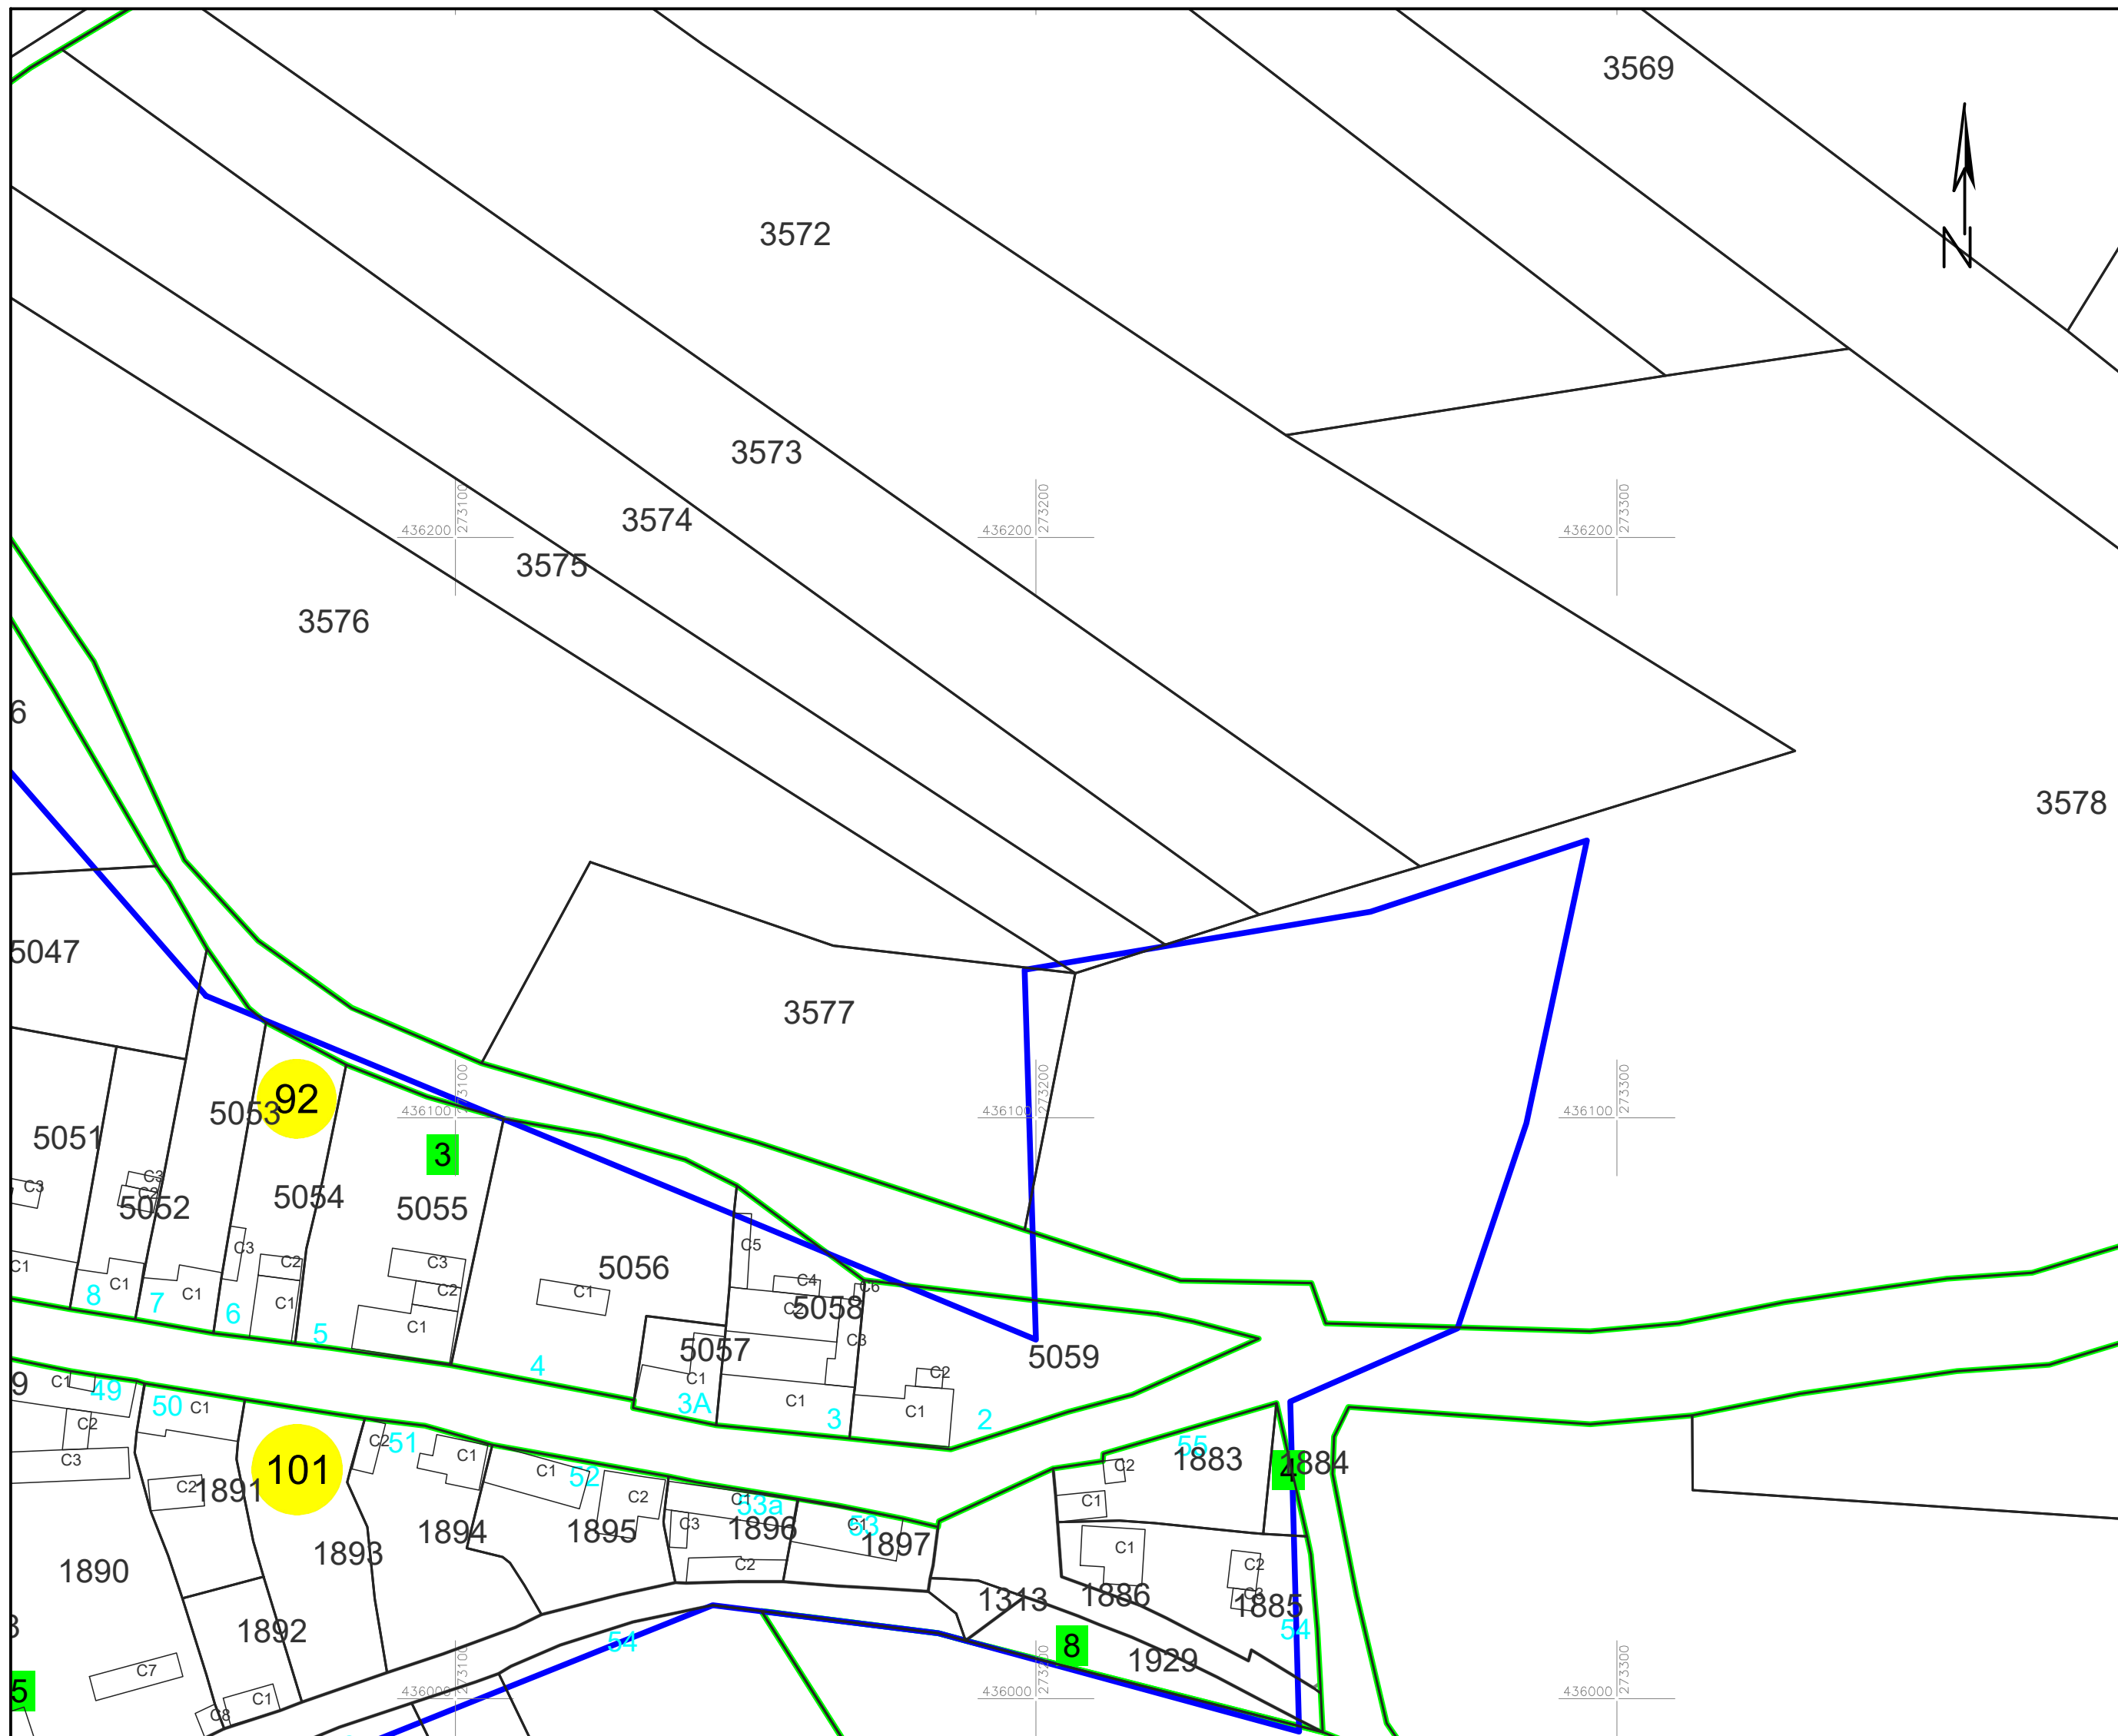

Schița cu dispunerea planșelor

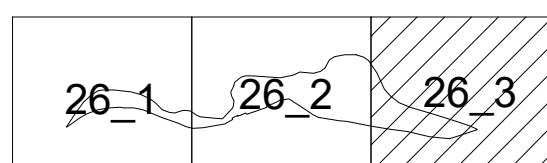

Schița cu dispunerea sectoarelor cadastrale (Detaliu)

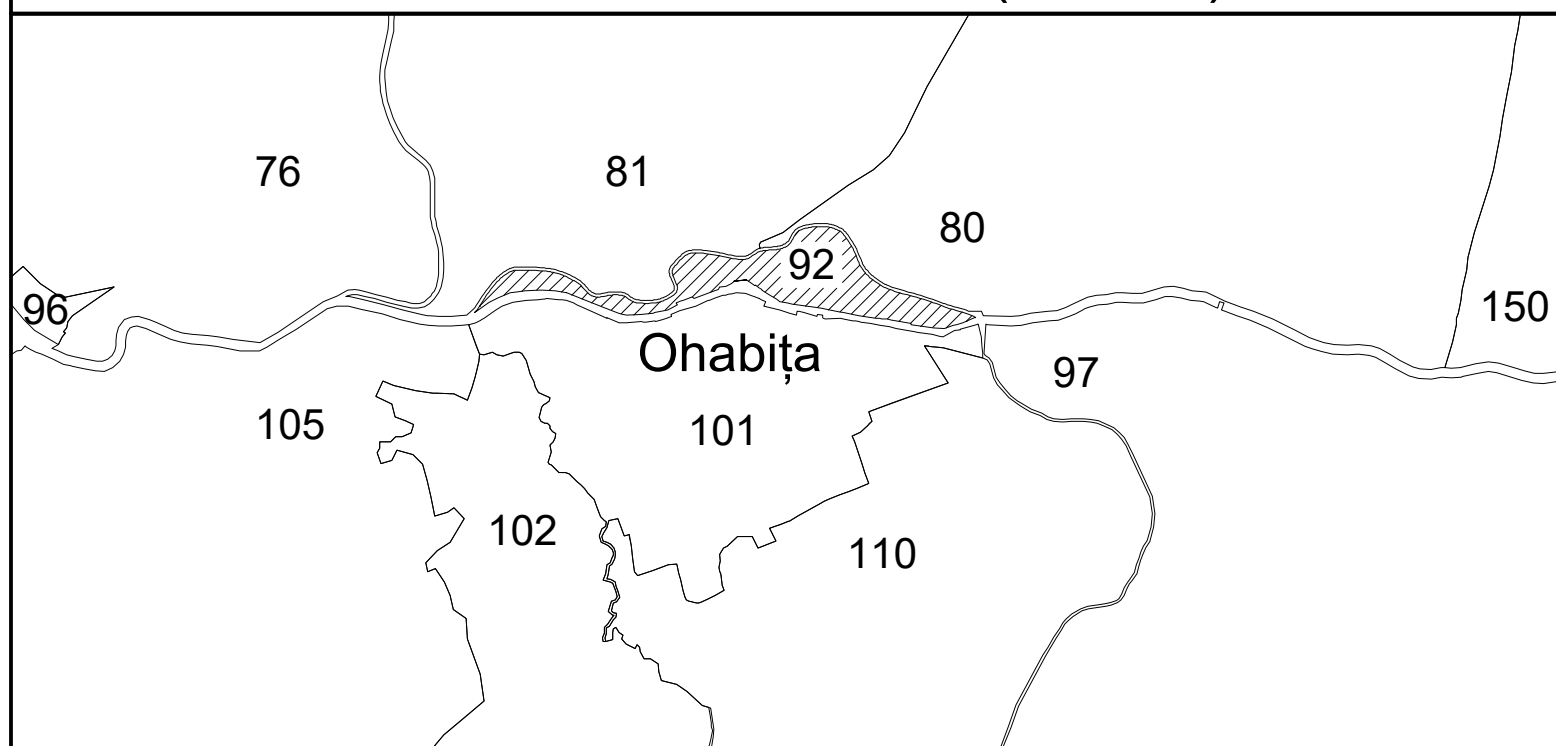

LEGENDA:

- 1 ID imobil
- 26 Număr poștal
- STRADA 1 Denumire arteră
- Râul Timiș Hidrografie
- 71 Număr sector cadastral
- 23 Număr tarla/cvartal
- Limită UAT
- Limită sector cadastral
- Limită intravilan
- Limită tarla/cvartal
- Limită imobil
- Limită construcție cu caracter permanent



Data: mai 2024
Semnat electronic de către Cristian COLF
conform mandatului nr. KMRE 354 din 23.07.2021

Sistem de proiectie STEREO 70