


PLAN CADASTRAL

UAT PĂLTINIȘ, jud. Caraș-Severin


Sector cadastral 101

Planșa 27_3
Spre publicare


Scara 1:1000

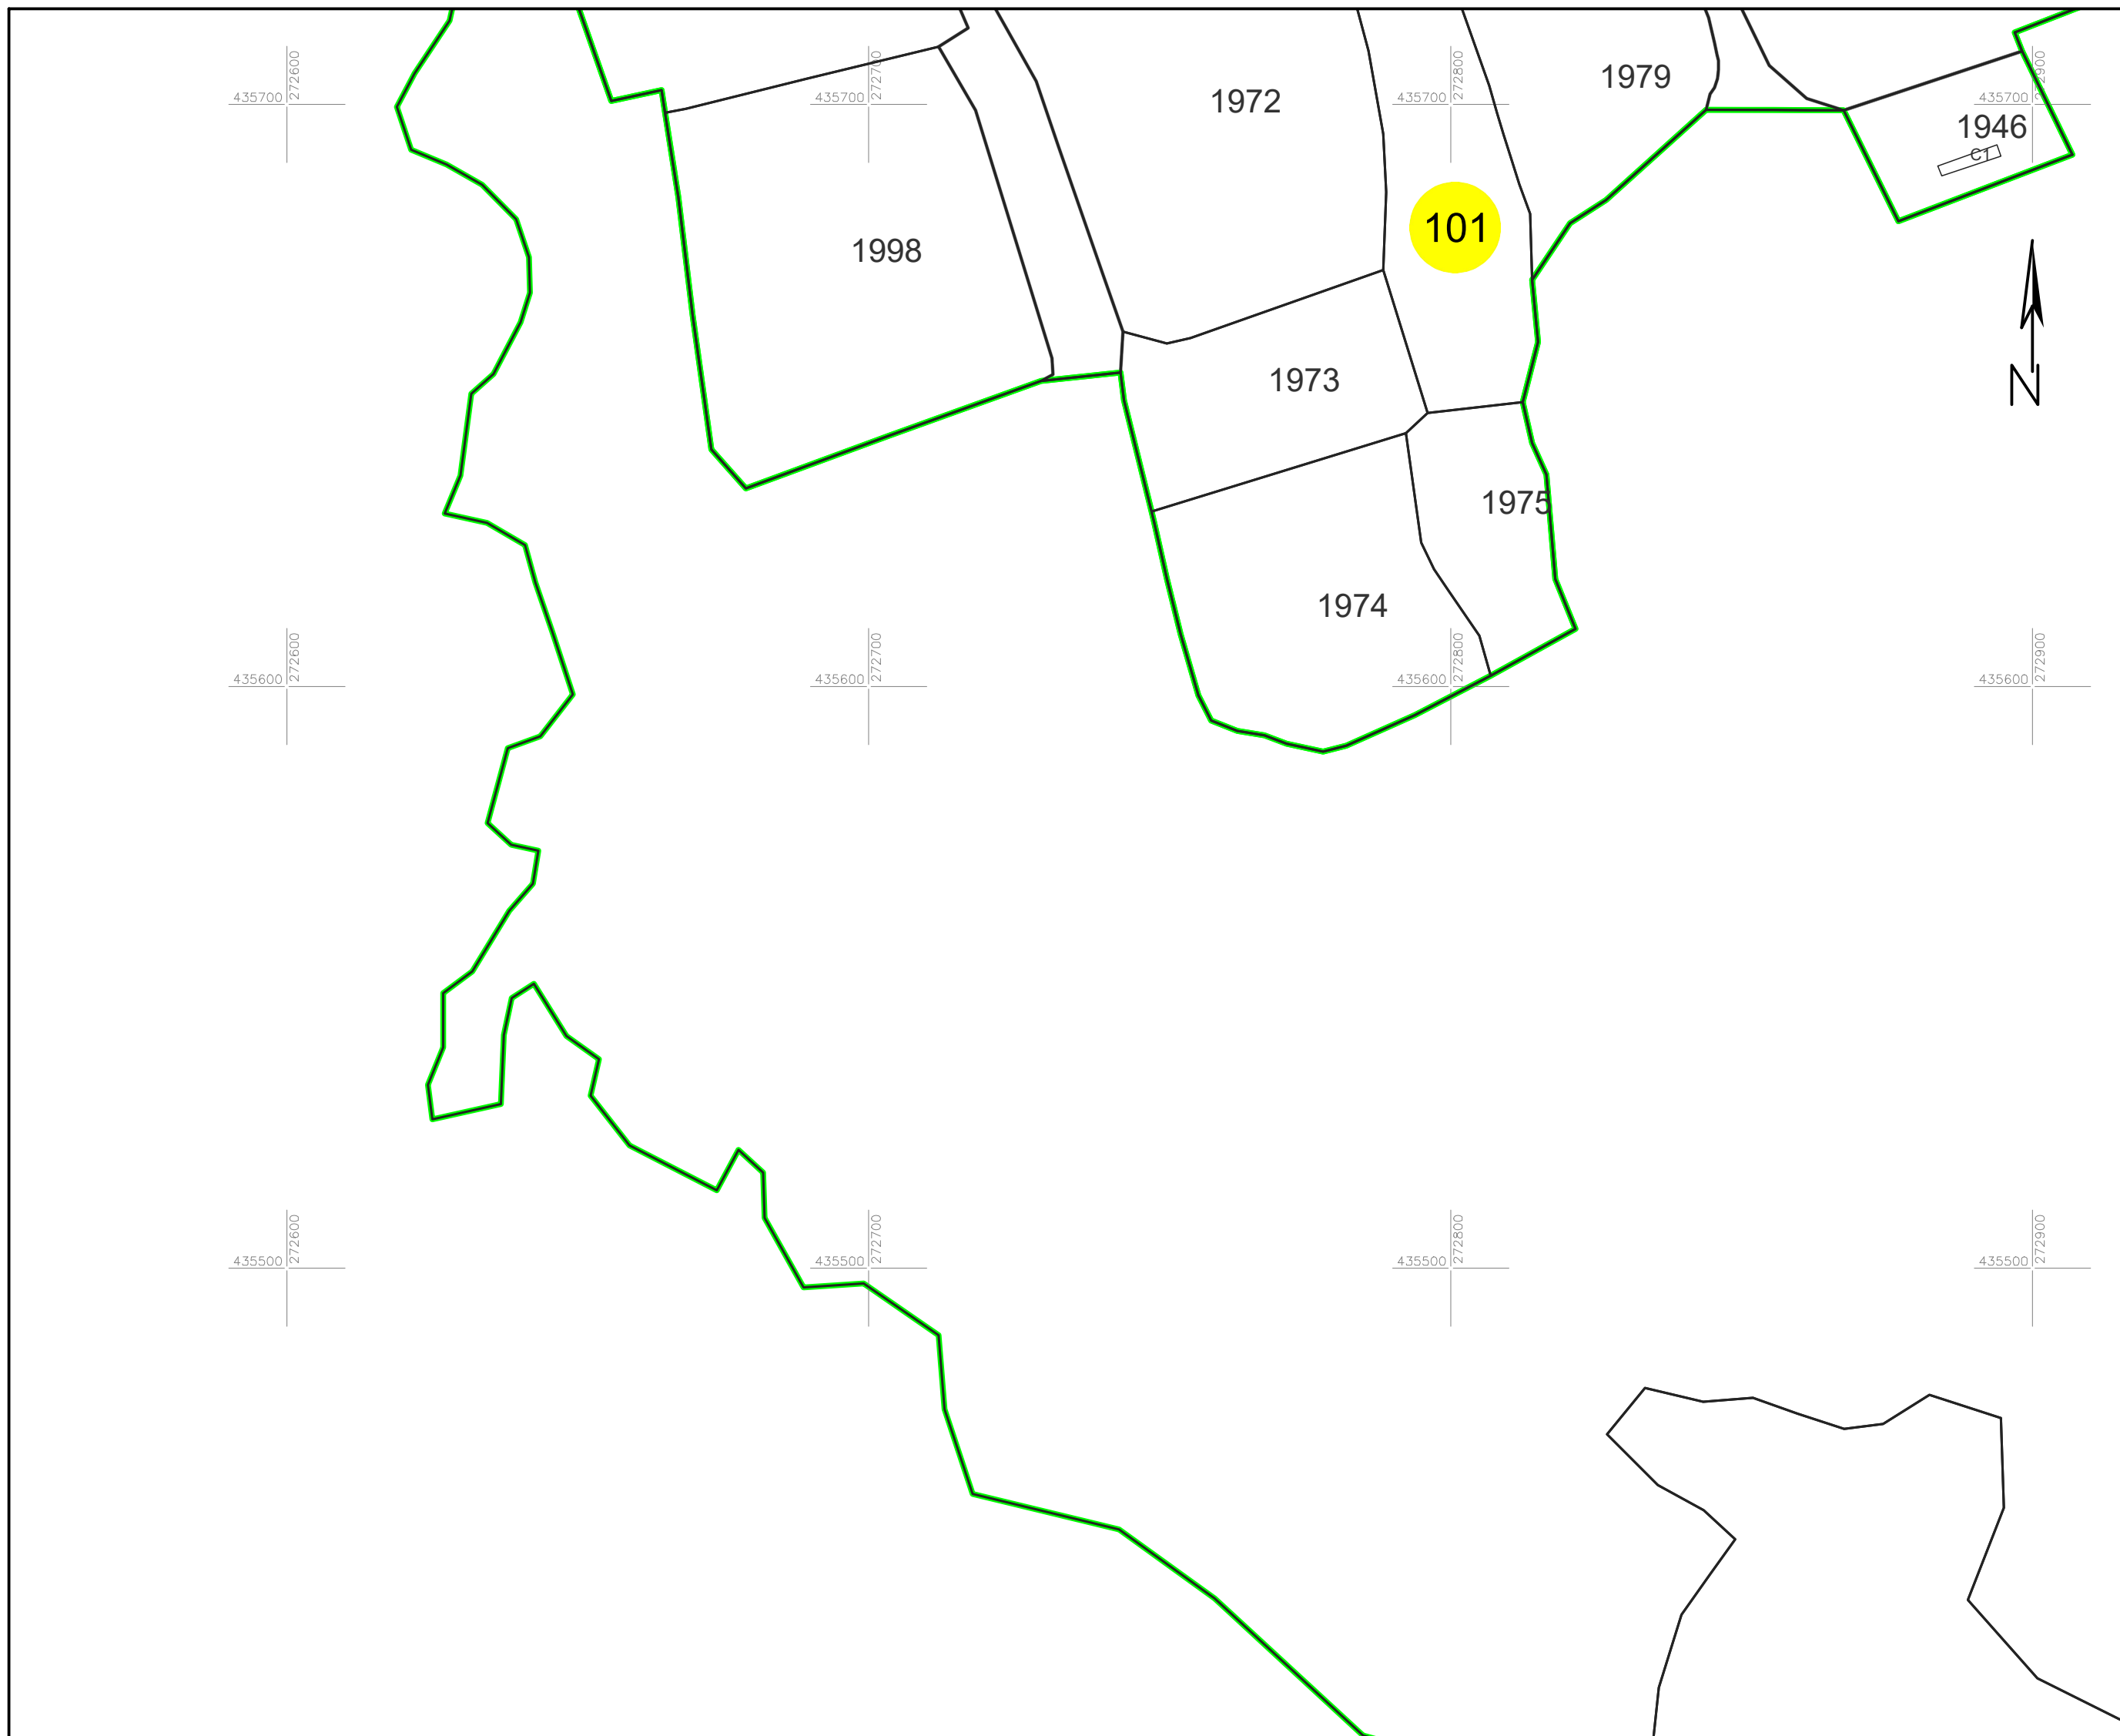

Schița cu dispunerea planșelor

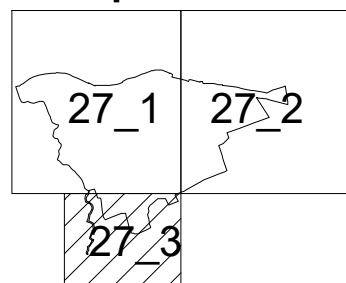

Schița cu dispunerea sectoarelor cadastrale (Detaliu)

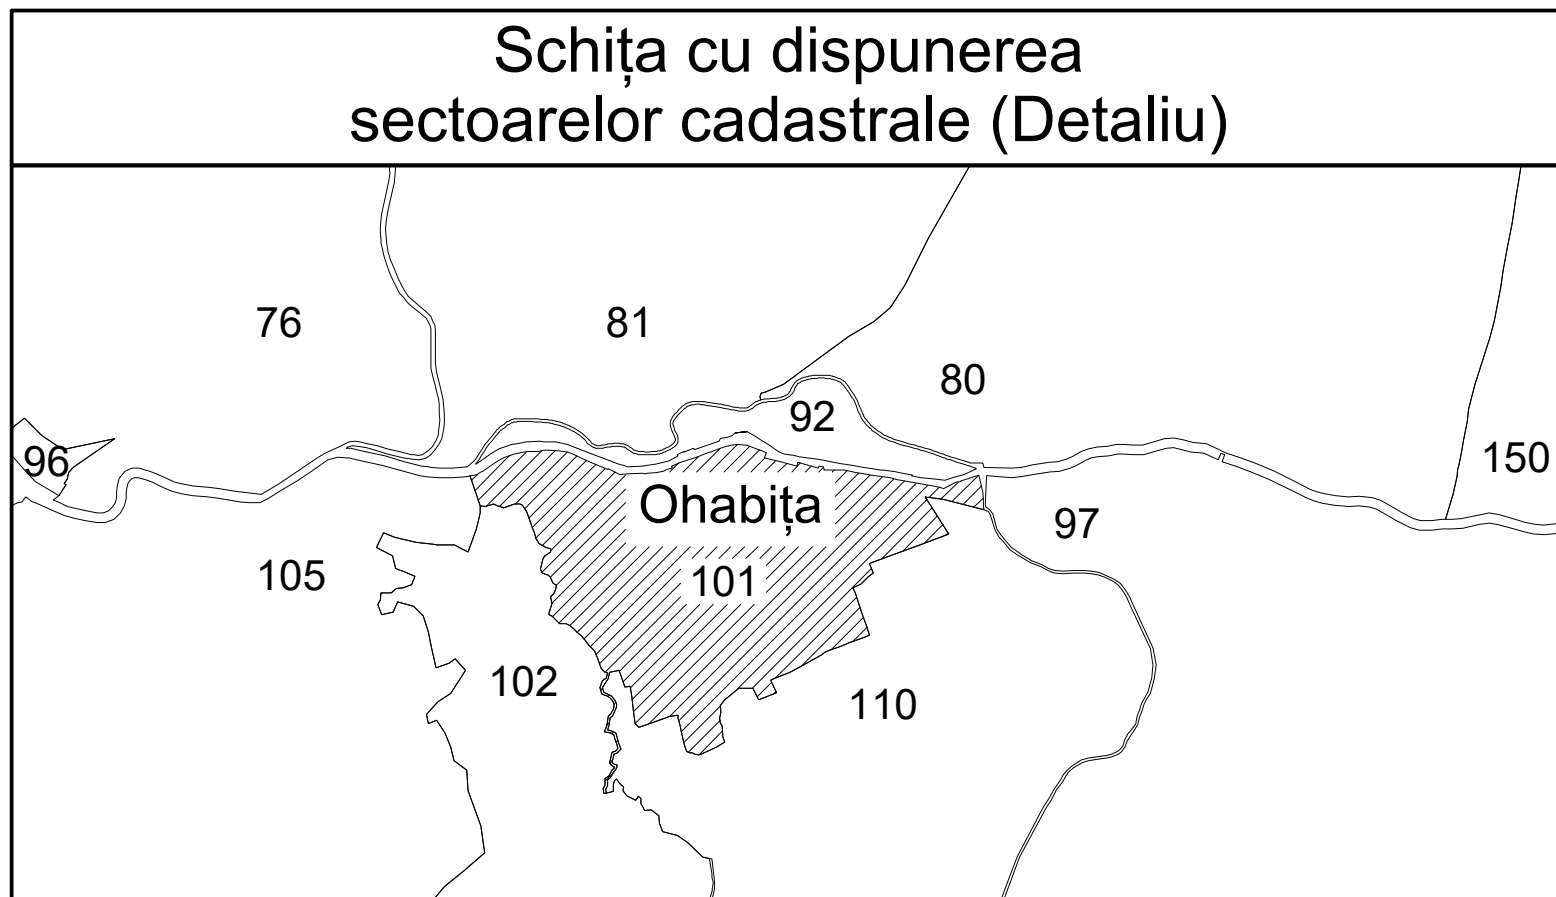

LEGENDA:

- | | |
|------------|--|
| 1 | ID imobil |
| 26 | Număr poștal |
| STRADA 1 | Denumire arteră |
| Râul Timiș | Hidrografie |
| 71 | Număr sector cadastral |
| 23 | Număr tarla/cvartal |
| — (red) | Limită UAT |
| — (green) | Limită sector cadastral |
| — (blue) | Limită intravilan |
| — (black) | Limită tarla/cvartal |
| — (black) | Limită imobil |
| — (black) | Limită construcție cu caracter permanent |



Data: mai 2024

Semnat electronic de către Cristian COLF
conform mandatului nr. KMRE 354 din 23.07.2021

Sistem de proiectie STEREO 70