

**PLAN CADASTRAL**  
**UAT PĂLTINIȘ, jud. Caraș-Severin**  
**Sector cadastral 61, 63**  
 Scara 1:1000


Planșa 41  
 Spre publicare



**LEGENDA:**

- 1 ID imobil
- 26 Număr poștal
- STRADA 1 Denumire arteră
- Răul Timiș Hidrografie
- 71 Număr sector cadastral
- 23 Număr tarla/cvartal
- Limită UAT
- Limită sector cadastral
- Limită intravilan
- Limită tarla/cvartal
- Limită imobil
- Limită construcție cu caracter permanent

**Schița cu dispunerea sectoarelor cadastrale (Detaliu)**

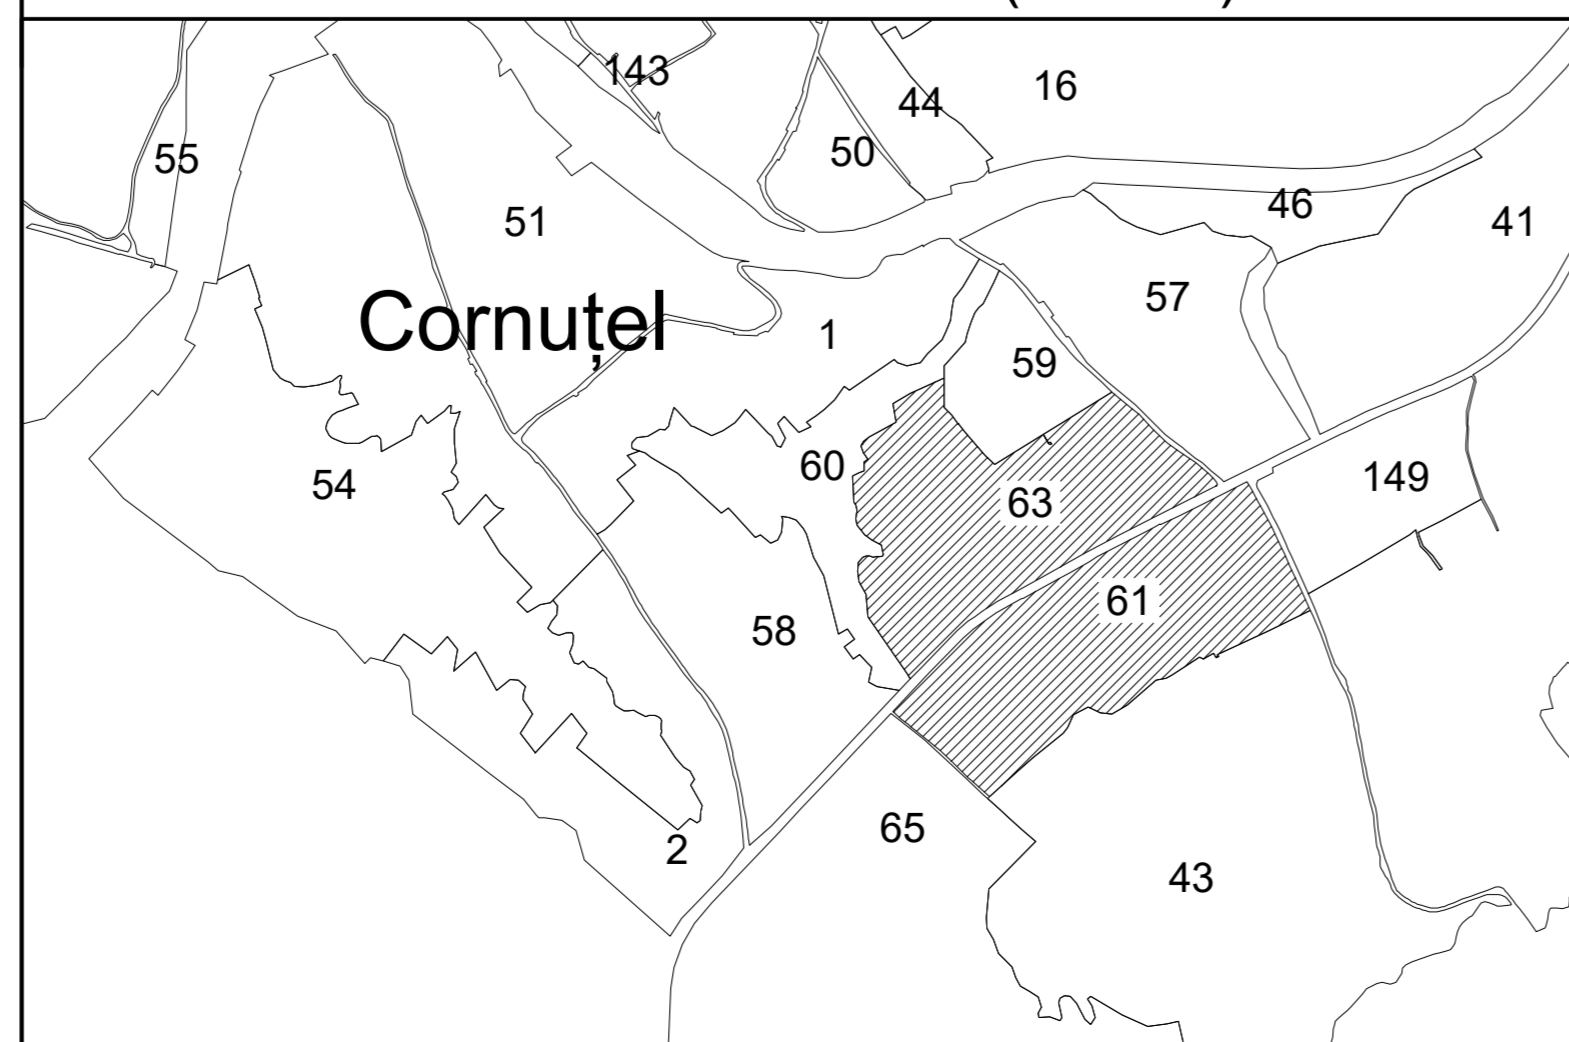

Data: mai 2024  
 Semnat electronic de către Cristian COLF  
 conform mandatului nr. KMRE 354 din 23.07.2021